



PLANTA DE SOTANO



PLANTA BAJA

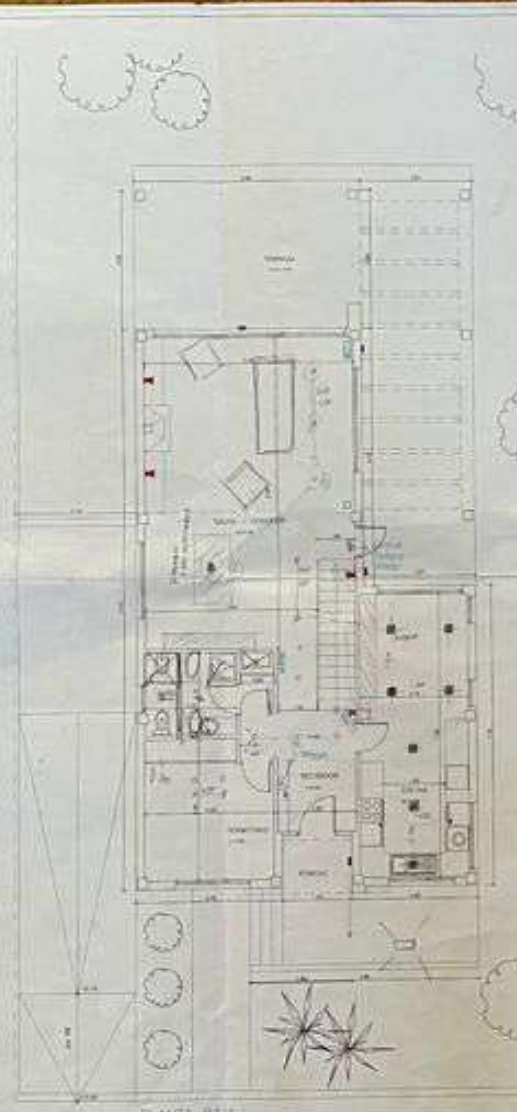

PLANTA PRIMERA

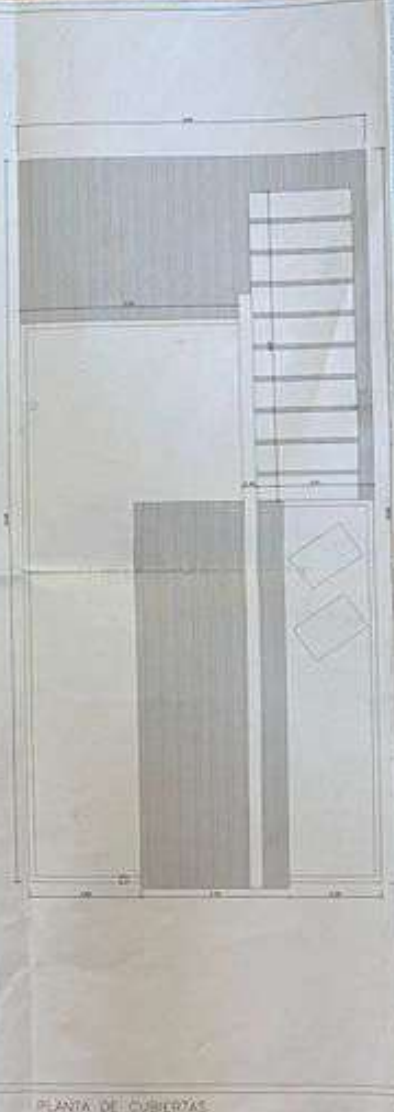

PLANTA DE CUBIERTAS

CUADRO DE SUPERFICIES ÚTILES			
	ÁREA	CANTIDAD	TOTAL
PLANTA SOTANO	1000 M ²	1	1000 M ²
PLANTA BAJA	1000 M ²	1	1000 M ²
PLANTA PRIMERA	1000 M ²	1	1000 M ²
PLANTA CUBIERTAS	1000 M ²	1	1000 M ²
TOTAL SUPERFICIES ÚTILES			
	4000 M ²	4	4000 M ²



PROYECTO BÁSICO DE 4 VIVIENDAS UNIFAMILIARES AISLADAS

Autor: [Nombre del Arquitecto]
 Escala: 1/50 (en la escala original)
 Vivienda Tipo: **B**
 (Superficie y Costo)
 Fecha: [Fecha]
 Lugar: [Lugar]