

CUADRO DE SUPERFICIES ÚTILES VIVIENDA 1

	SUP. UTIL	VOLUMEN	ILUMINACIÓN	VENTILACIÓN
PLANTA BAJA				
HALL	5,00 m ²	13,00 m ³	2,58 m ²	4,70 m ²
B1- Baño	4,71 m ²	12,25 m ³	1,51 m ²	1,51 m ²
D1- Distribuidor	9,54 m ²	24,80 m ³	1,51 m ²	1,51 m ²
C-CO- Cocina- Comedor	30,72 m ²	79,87 m ³	10,91 m ²	6,21 m ²
E- Estar	29,70 m ²	77,22 m ³	11,06 m ²	6,82 m ²
PLANTA PRIMERA				
D2- Distribuidor	7,06 m ²	17,65 m ³	2,22 m ²	2,22 m ²
D3- Distribuidor	4,29 m ²	10,73 m ³	—	—
H1- Habitación	10,36 m ²	25,90 m ³	1,53 m ²	3,05 m ²
H2- Habitación	10,56 m ²	26,40 m ³	1,30 m ²	1,30 m ²
H3- Habitación	15,86 m ²	39,65 m ³	9,00 m ²	4,50 m ²
H4- Habitación	11,95 m ²	29,88 m ³	7,97 m ²	3,98 m ²
B2- Baño	6,21 m ²	15,53 m ³	1,11 m ²	1,11 m ²
B3- Baño	7,43 m ²	18,58 m ³	1,30 m ²	1,30 m ²
V- Vestidor	5,27 m ²	13,18 m ³	—	—
PLANTA SÓTANO				
D4- Distribuidor	6,03 m ²	17,43 m ³	—	—
G- Garaje	78,05 m ²	195,13 m ³	1,76 m ²	11,25 m ²
L- Lavadero	10,94 m ²	26,63 m ³	1,74 m ²	1,74 m ²
TOTAL	253,68 m ²	642,17 m ³	55,47 m ²	51,18 m ²

CUADRO DE SUPERFICIES CONSTRUIDAS - VIVIENDA 1

	VIVIENDA	GARAJE	PERGOLA	TOTAL
PLANTA PRIMERA	102,64 m ²	—	—	102,64 m ²
PLANTA BAJA	102,64 m ²	—	51,67 m ²	154,31 m ²
PLANTA SÓTANO	—	119,65 m ²	—	119,65 m ²
TOTAL	205,28 m ²	119,65 m ²	51,67 m ²	376,60 m ²


SUPERFICIE PISCINA	35,20 m ²
SUPERFICIE SOLAR	616,68 m ²

PROYECTO
BÁSICO Y EJECUCIÓN DE CUATRO VIVIENDAS UNIFAMILIARES AISLADAS Y CUATRO PISCINAS

Tipo de plano: PLANTA BAJA N
Escala: 1/50
Fecha: 08/01/24

Nº Plano:
3.2-V1

Planta baja-vivienda 1

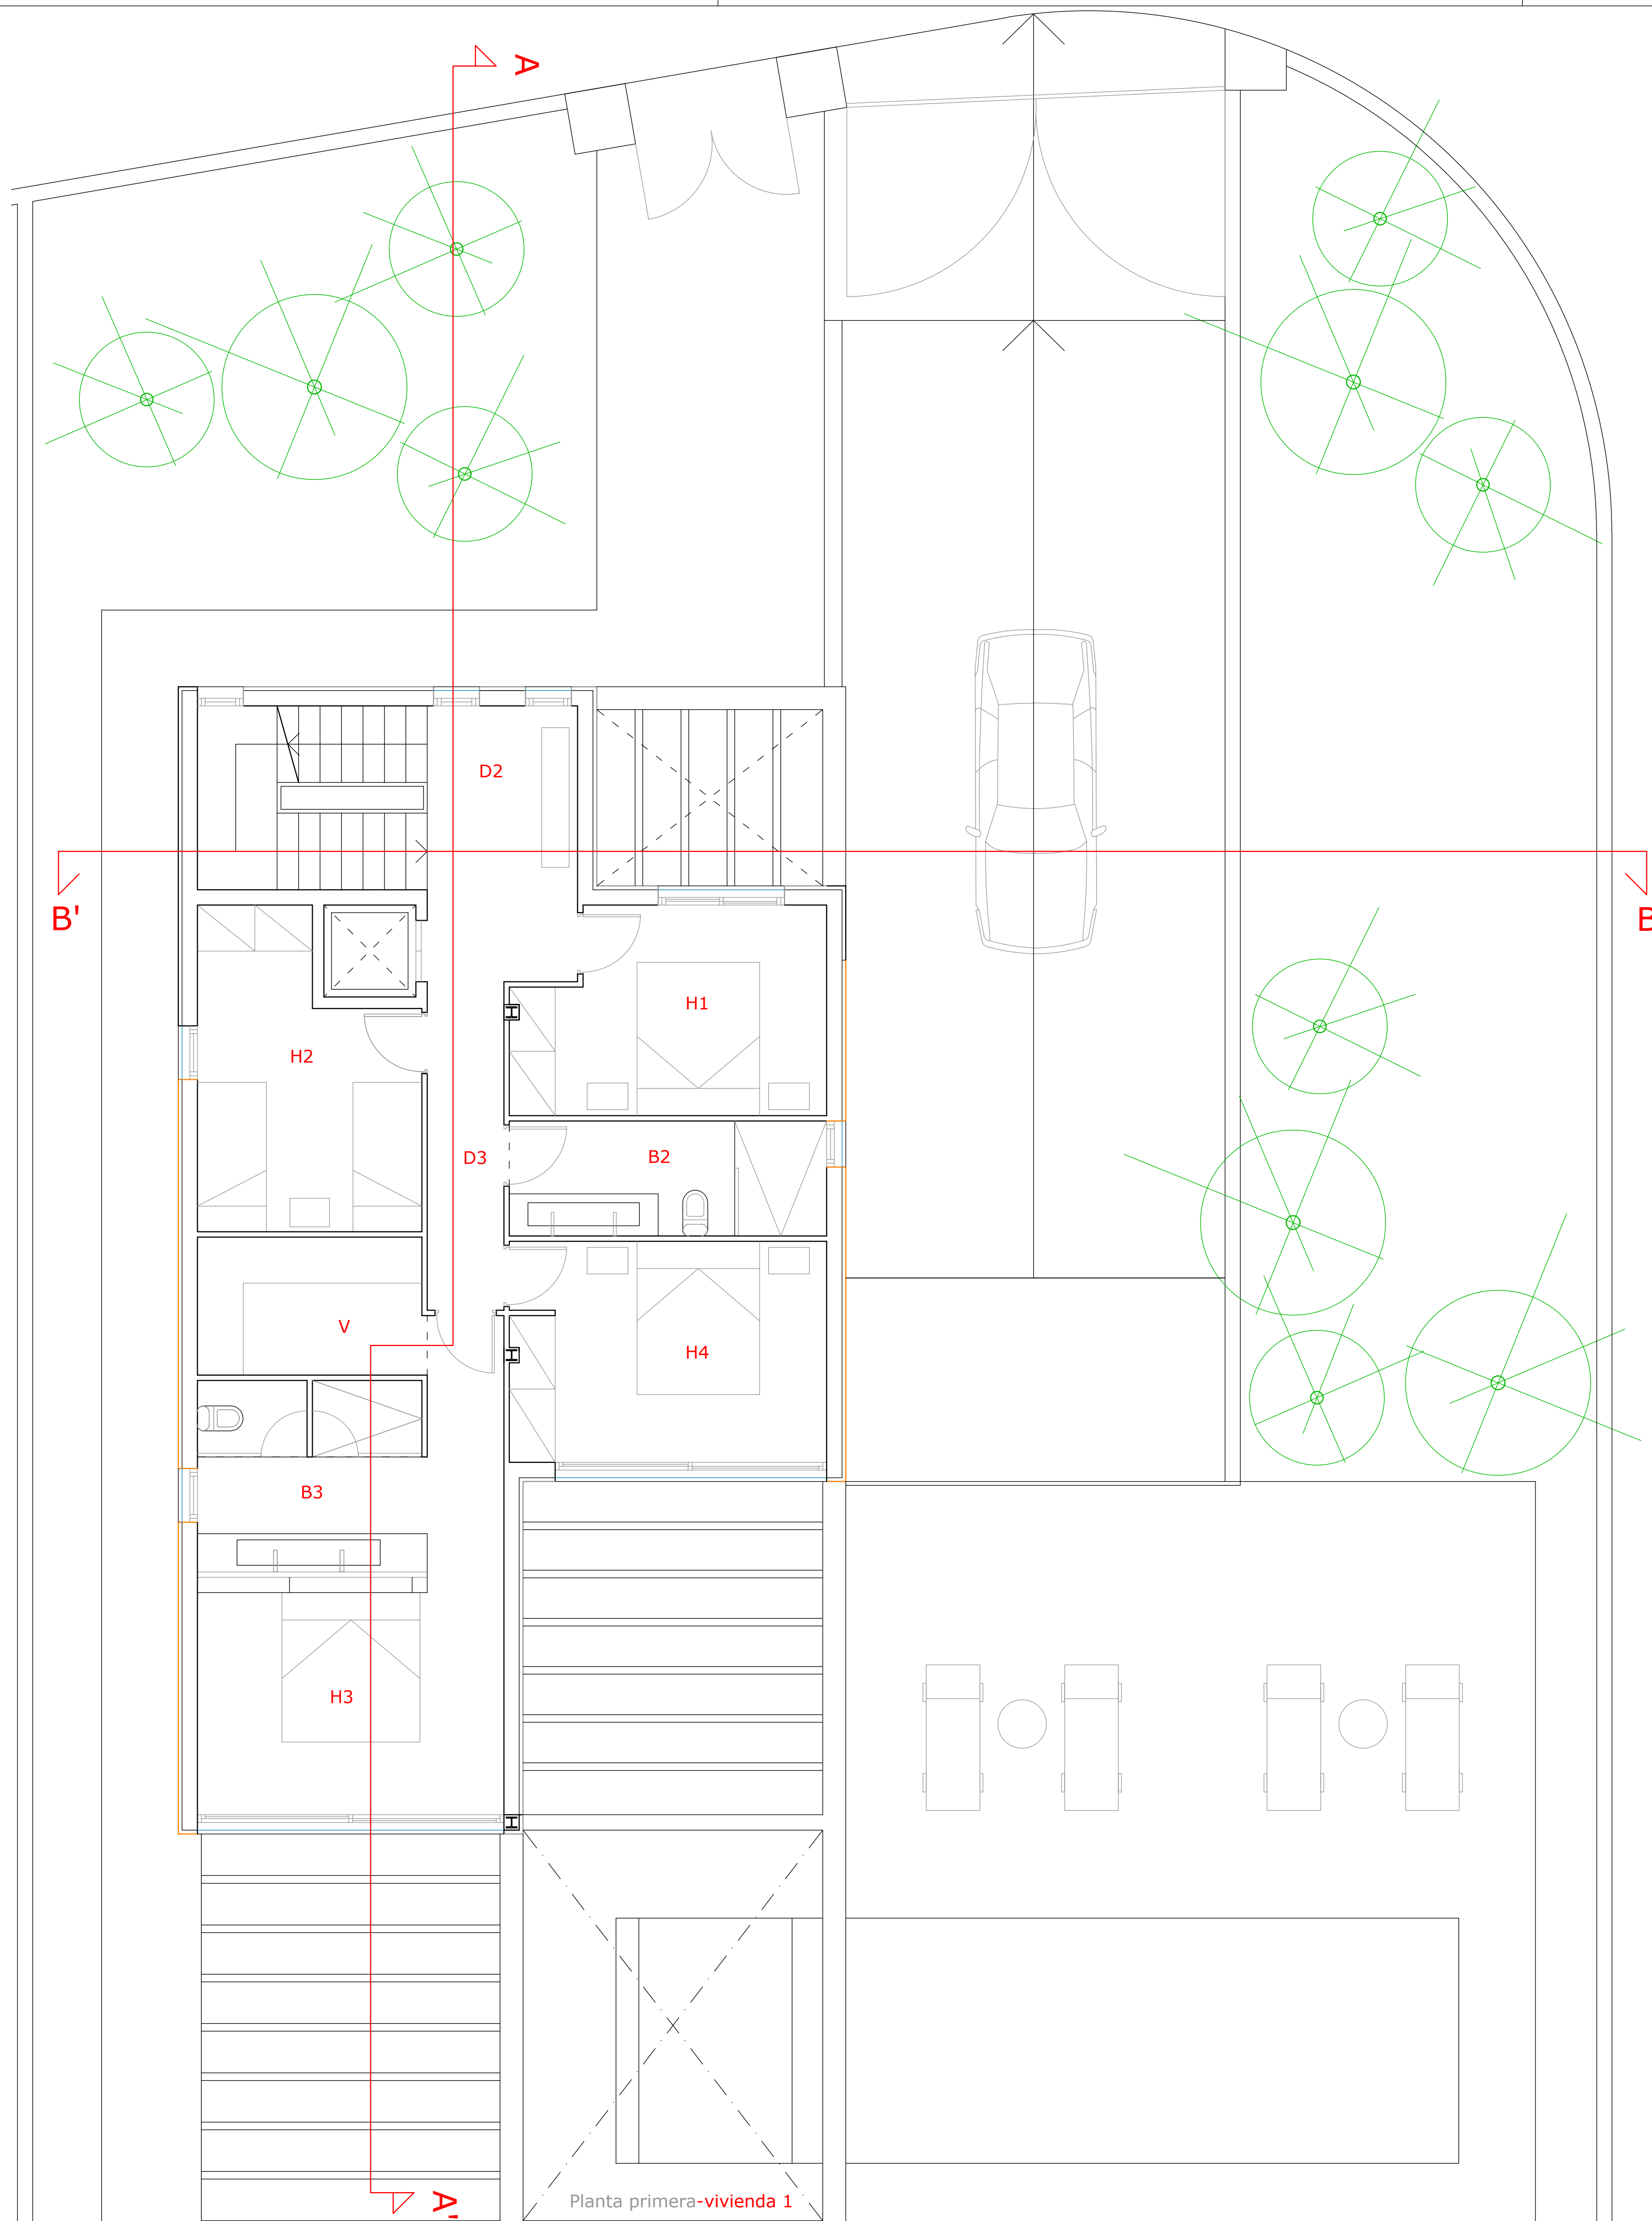

CUADRO DE SUPERFICIES ÚTILES VIVIENDA 1

	SUP. UTIL	VOLUMEN	ILUMINACIÓN	VENTILACIÓN
PLANTA BAJA				
HALL	5,00 m ²	13,00 m ³	2,58 m ²	4,70 m ²
B1- Baño	4,71 m ²	12,25 m ³	1,51 m ²	1,51 m ²
D1- Distribuidor	9,54 m ²	24,80 m ³	1,51 m ²	1,51 m ²
C-CO- Cocina- Comedor	30,72 m ²	79,87 m ³	10,91 m ²	6,21 m ²
E- Estar	29,70 m ²	77,22 m ³	11,06 m ²	6,82 m ²
PLANTA PRIMERA				
D2- Distribuidor	7,06 m ²	17,65 m ³	2,22 m ²	2,22 m ²
D3- Distribuidor	4,29 m ²	10,73 m ³	—	—
H1- Habitación	10,36 m ²	25,90 m ³	1,53 m ²	3,05 m ²
H2- Habitación	10,56 m ²	26,40 m ³	1,30 m ²	1,30 m ²
H3- Habitación	15,86 m ²	39,65 m ³	9,00 m ²	4,50 m ²
H4- Habitación	11,95 m ²	29,88 m ³	7,97 m ²	3,98 m ²
B2- Baño	6,21 m ²	15,53 m ³	1,11 m ²	1,11 m ²
B3- Baño	7,43 m ²	18,58 m ³	1,30 m ²	1,30 m ²
V- Vestidor	5,27 m ²	13,18 m ³	—	—
PLANTA SOTANO				
D4- Distribuidor	6,03 m ²	17,43 m ³	—	—
G- Garaje	78,05 m ²	195,13 m ³	1,76 m ²	11,25 m ²
L- Lavadero	10,94 m ²	26,63 m ³	1,74 m ²	1,74 m ²
TOTAL	253,68 m ²	642,17 m ³	55,47 m ²	51,18 m ²

CUADRO DE SUPERFICIES CONSTRUIDAS - VIVIENDA 1

	VIVIENDA	GARAJE	PERGOLA	TOTAL
PLANTA PRIMERA	102,64 m ²	—	—	102,64 m ²
PLANTA BAJA	102,64 m ²	—	51,67 m ²	154,31 m ²
PLANTA SÓTANO	—	119,65 m ²	—	119,65 m ²
TOTAL	205,28 m ²	119,65 m ²	51,67 m ²	376,60 m ²

SUPERFICIE PISCINA	35,20 m ²
SUPERFICIE SOLAR	616,68 m ²

PROYECTO

BÁSICO Y EJECUCIÓN DE CUATRO VIVIENDAS UNIFAMILIARES AISLADAS Y CUATRO PISCINAS


Ciudadella de Menorca

Tipo de plano: PLANTA PRIMERA

Escala: 1/50

Fecha: 08/01/24


N

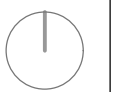

Nº Plano:

3.3-V1

Planta primera-vivienda 1

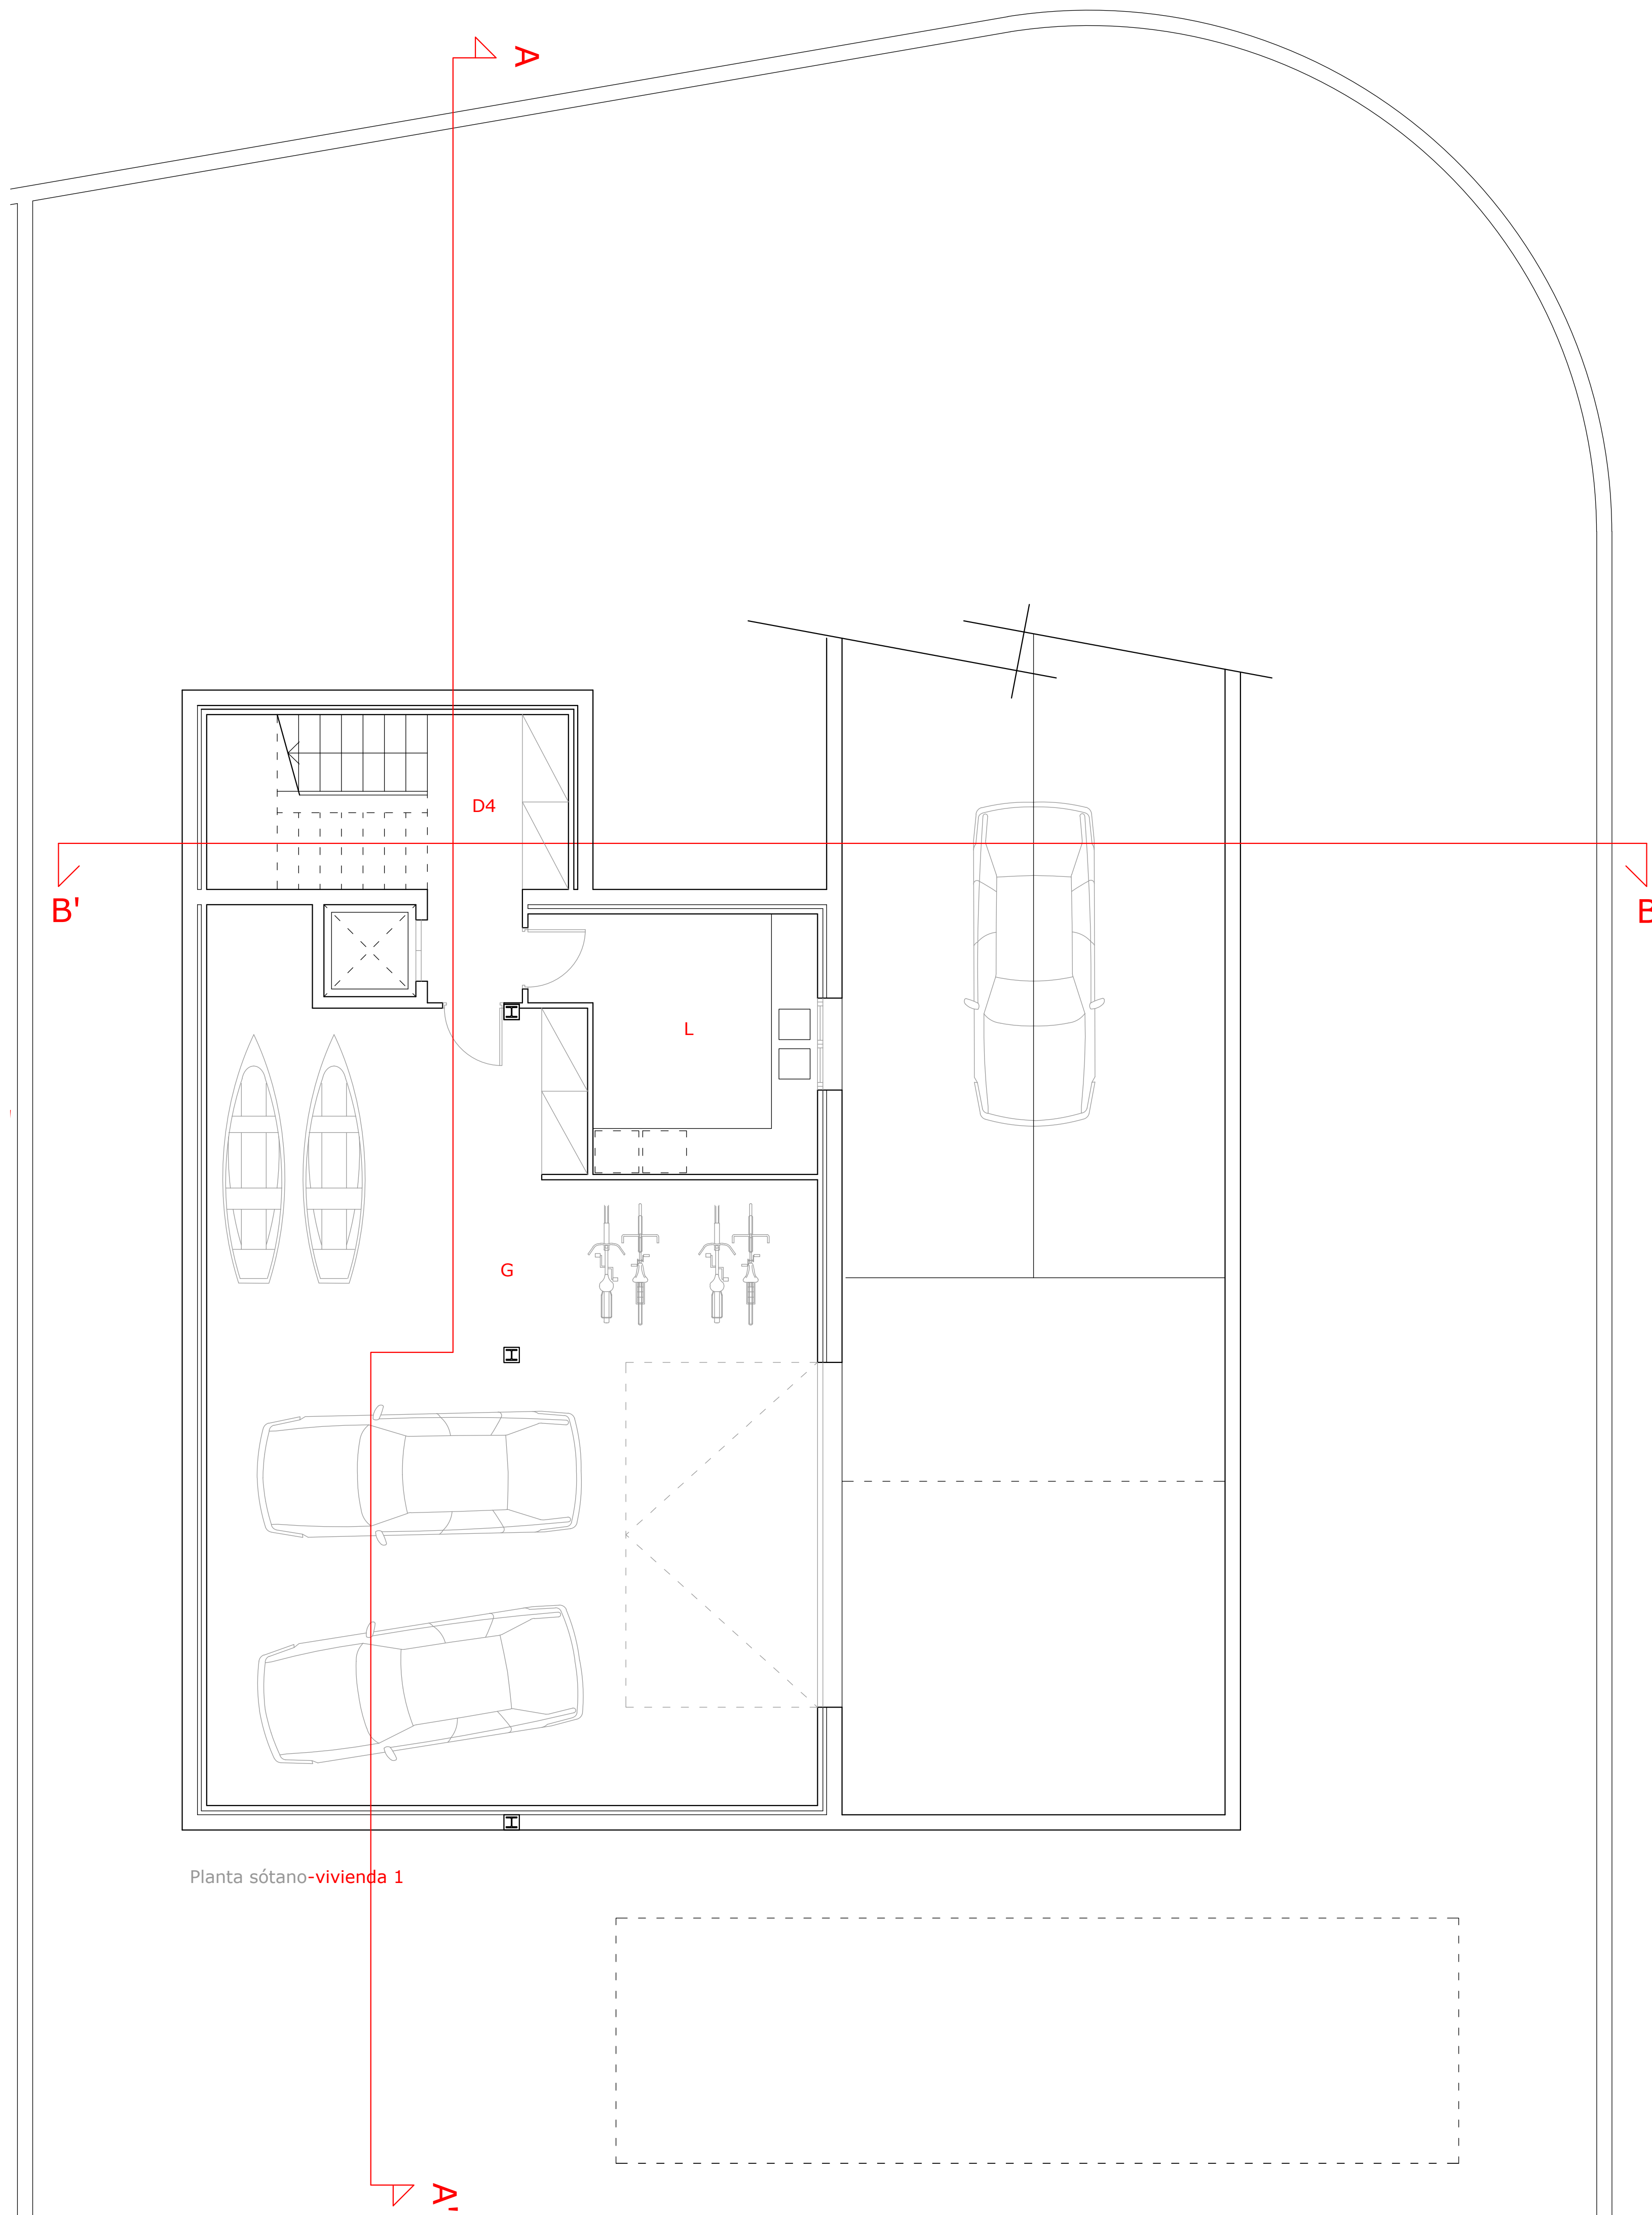

Planta sótano-vivienda 1

CUADRO DE SUPERFICIES ÚTILES VIVIENDA 1

	SUP. UTIL	VOLUMEN	ILUMINACIÓN	VENTILACIÓN
PLANTA BAJA				
HALL	5,00 m ²	13,00 m ³	2,58 m ²	4,70 m ²
B1- Baño	4,71 m ²	12,25 m ³	1,51 m ²	1,51 m ²
D1- Distribuidor	9,54 m ²	24,80 m ³	1,51 m ²	1,51 m ²
C-CO- Cocina- Comedor	30,72 m ²	79,87 m ³	10,91 m ²	6,21 m ²
E- Estar	29,70 m ²	77,22 m ³	11,06 m ²	6,82 m ²
PLANTA PRIMERA				
D2- Distribuidor	7,06 m ²	17,65 m ³	2,22 m ²	2,22 m ²
D3- Distribuidor	4,29 m ²	10,73 m ³	—	—
H1- Habitación	10,36 m ²	25,90 m ³	1,53 m ²	3,05 m ²
H2- Habitación	10,56 m ²	26,40 m ³	1,30 m ²	1,30 m ²
H3- Habitación	15,86 m ²	39,65 m ³	9,00 m ²	4,50 m ²
H4- Habitación	11,95 m ²	29,88 m ³	7,97 m ²	3,98 m ²
B2- Baño	6,21 m ²	15,53 m ³	1,11 m ²	1,11 m ²
B3- Baño	7,43 m ²	18,58 m ³	1,30 m ²	1,30 m ²
V- Vestidor	5,27 m ²	13,18 m ³	—	—
PLANTA SÓTANO				
D4- Distribuidor	6,03 m ²	17,43 m ³	—	—
G- Garaje	78,05 m ²	195,13 m ³	1,76 m ²	11,25 m ²
L- Lavadero	10,94 m ²	26,63 m ³	1,74 m ²	1,74 m ²
TOTAL	253,68 m ²	642,17 m ³	55,47 m ²	51,18 m ²

CUADRO DE SUPERFICIES CONSTRUIDAS - VIVIENDA 1

	VIVIENDA	GARAJE	PERGOLA	TOTAL
PLANTA PRIMERA	102,64 m ²	—	—	102,64 m ²
PLANTA BAJA	102,64 m ²	—	51,67 m ²	154,31 m ²
PLANTA SÓTANO	—	119,65 m ²	—	119,65 m ²
TOTAL	205,28 m ²	119,65 m ²	51,67 m ²	376,60 m ²

SUPERFICIE PISCINA	35,20 m ²
SUPERFICIE SOLAR	616,68 m ²

PROYECTO

BÁSICO Y EJECUCIÓN DE CUATRO VIVIENDAS UNIFAMILIARES AISLADAS Y CUATRO PISCINAS

Tipo de plano: PLANTA SÓTANO

Escala: 1/50

Fecha: 08/01/24

N



Nº Plano:

3.1-V1