






PLANTA SÓTANO

SUP. CONST. VIVIENDA 165,29 m²
 SUP. CONST. PATIO INGLÉS 12,38 m²

ESCALA: 1/100



VIVIENDA UNIFAMILIAR AISLADA CON PISCINA
 Urbanización "Los Satélites" 28222 Majadahonda (Madrid)

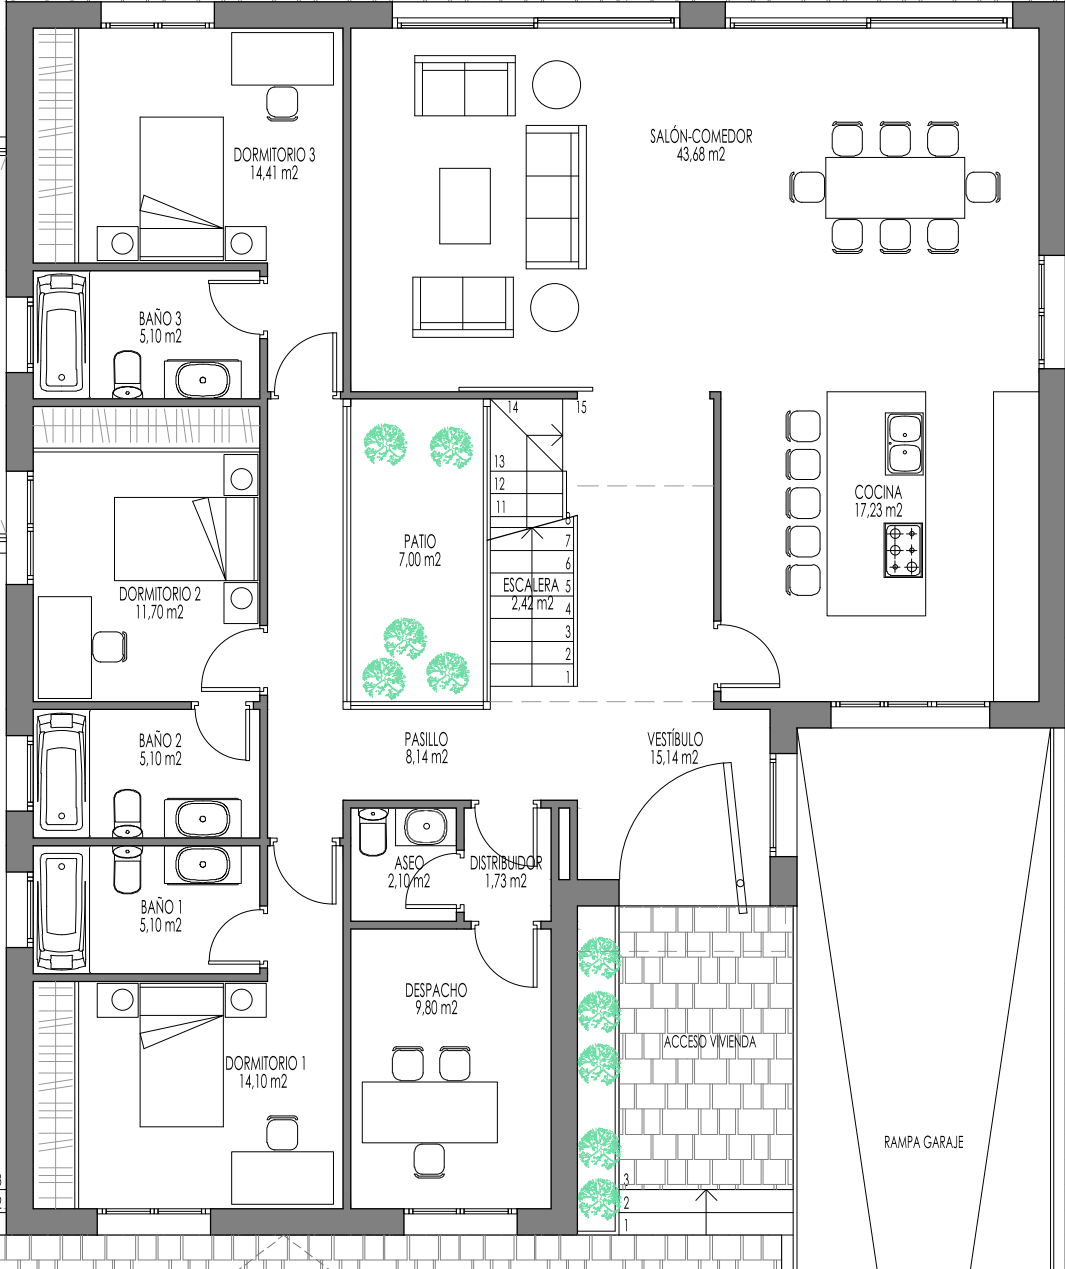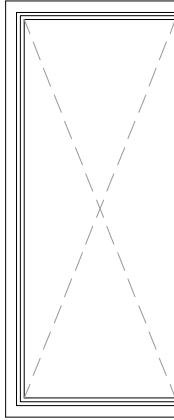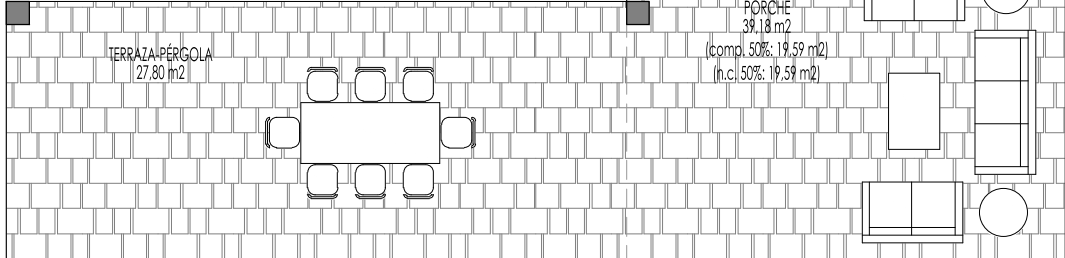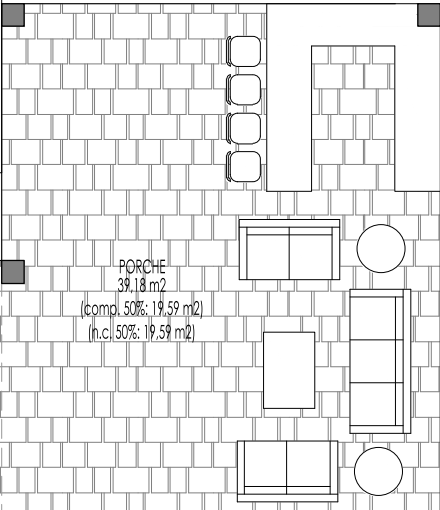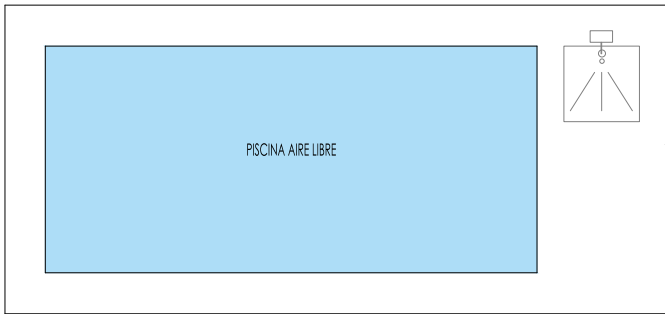

PLANTA BAJA


SUP. CONST. VIVIENDA
SUP. CONST. PORCHE

183,15 m²
39,44 m²

ESCALA: 1/100



VIVIENDA UNIFAMILIAR AISLADA CON PISCINA
Urbanización "Los Satélites" 28222 Majadahonda (Madrid)

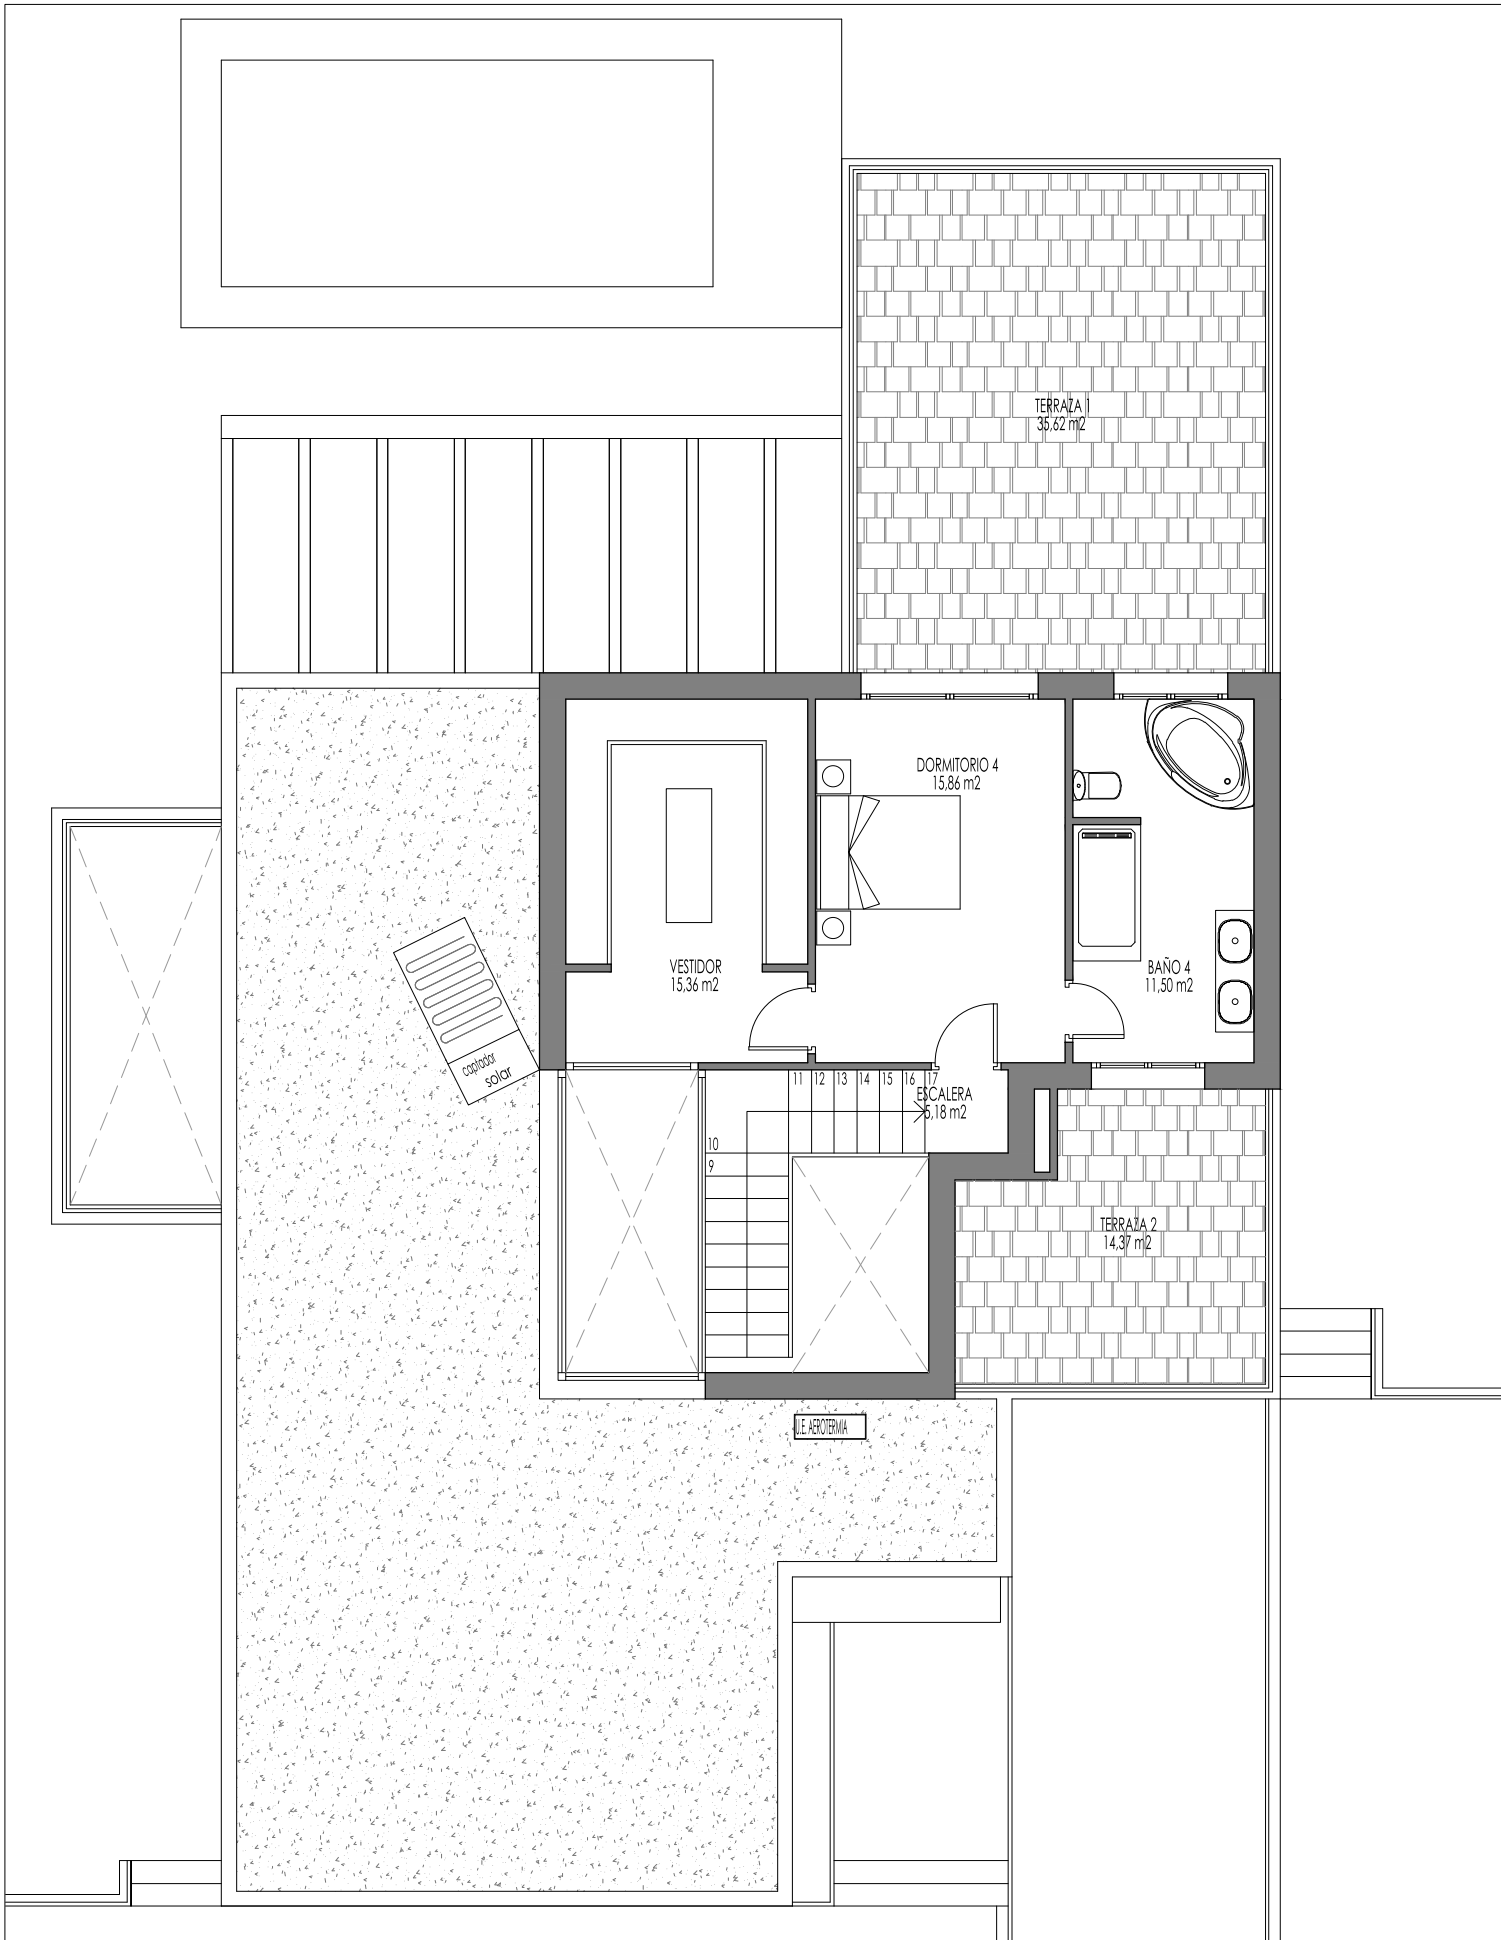

PLANTA PRIMERA

SUP. CONST. VIVIENDA 62,94 m²
 SUP. CONST. PORCHE 55,80 m²

ESCALA: 1/100



VIVIENDA UNIFAMILIAR AISLADA CON PISCINA
 Urbanización "Los Satélites" 28222 Majadahonda (Madrid)