


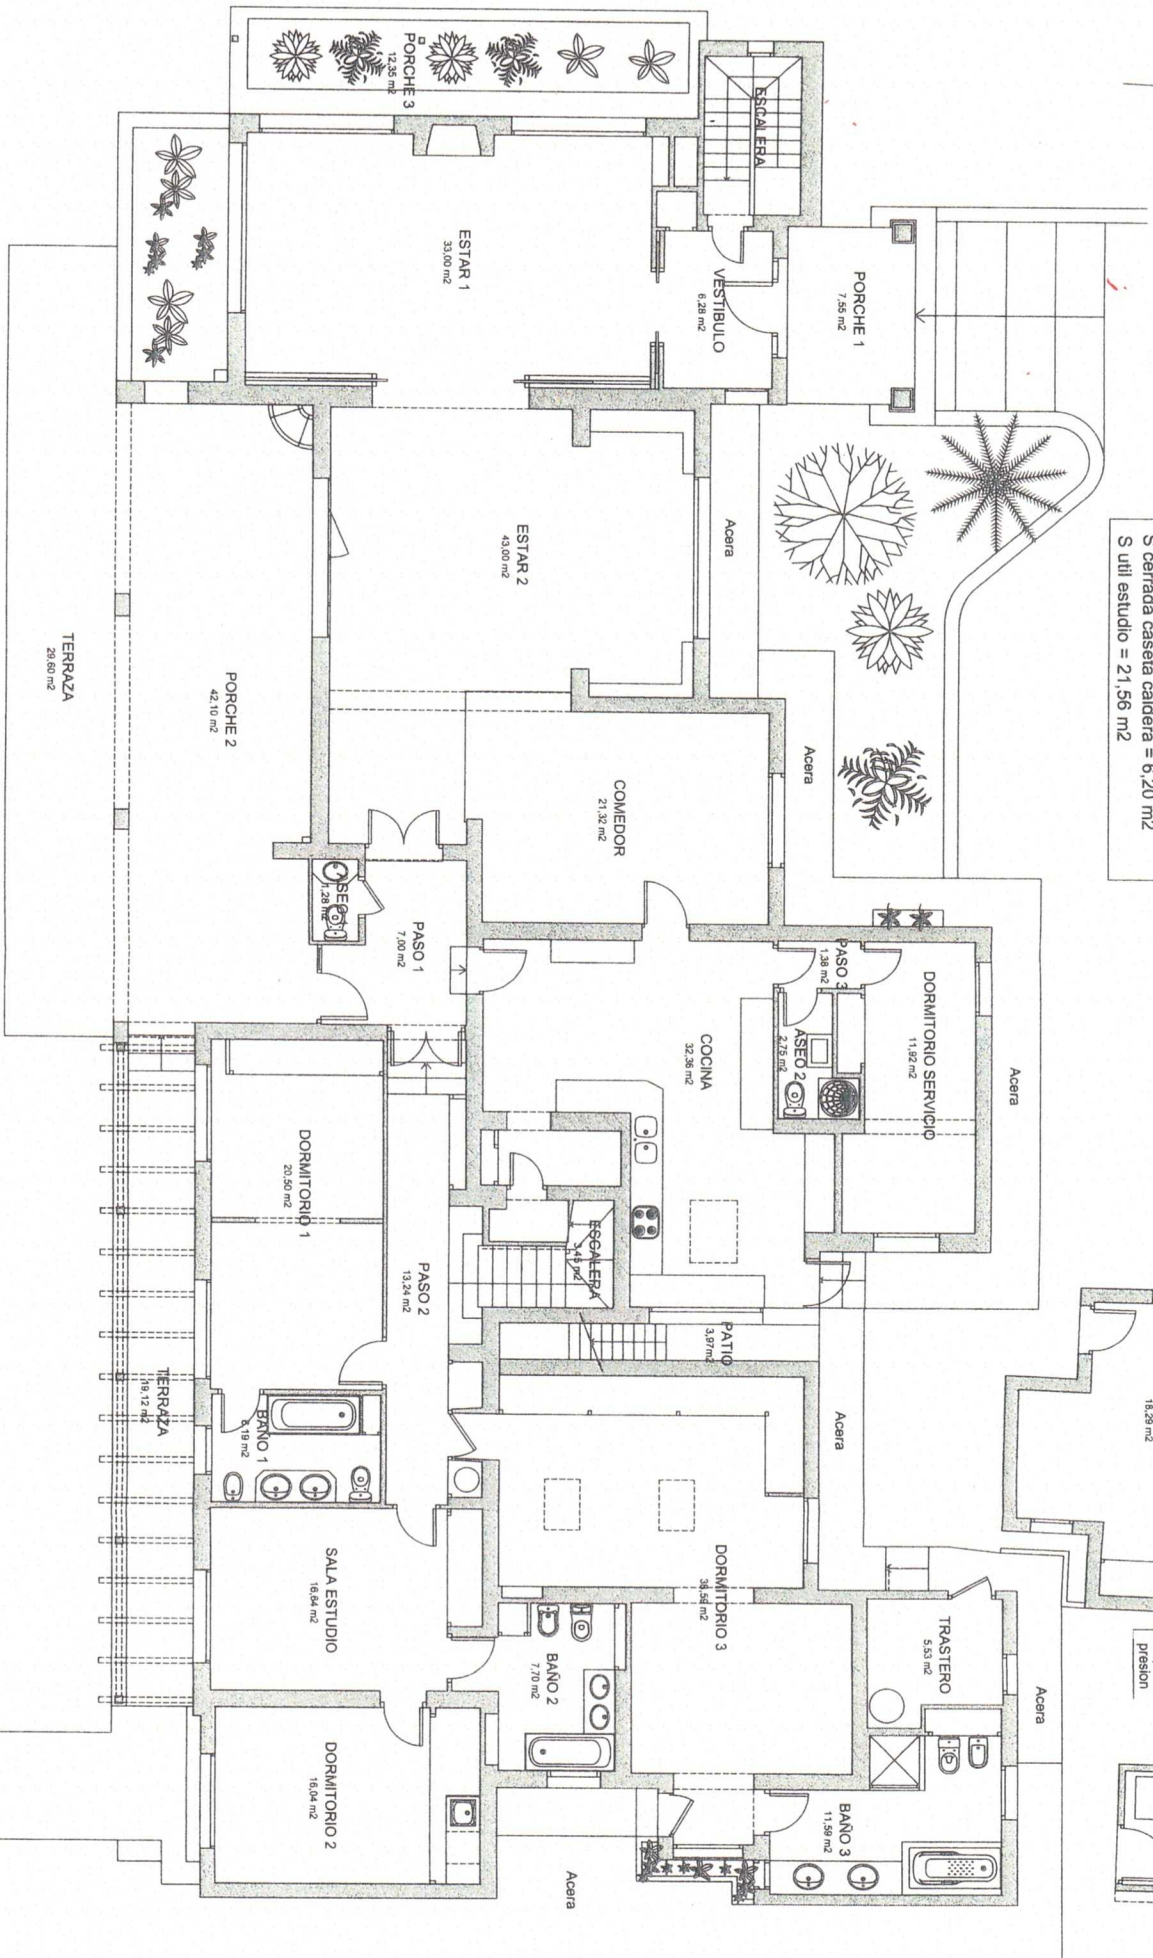

CUADRO SUPERFICIES P. BAJA	
S cerrada vivienda pral.	= 362,36 m ²
S porches	= 62,00 m ²
S terrazas y patio	= 52,69 m ²
S utili vivienda principal	= 299,76 m ²
S cerrada estudio	= 27,55 m ²
S cerrada caseta caldera	= 6,20 m ²
S utili estudio	= 21,56 m ²



PROPIETARIO
ELENA GOMEZ-JORDANA DE LAS HERAS


ARQUITECTO TÉCNICO
VICENTE GONZALO ESCRIBANO
Córdoba 37, Fuenfría, Málaga.

TÍTULO DEL PROYECTO
DOCUMENTACIÓN GRÁFICA Y SUPERFICIES EDIFICADAS EN VIVIENDA UNIFAMILIAR AISLADA, GARAJE Y ANEXOS, AV. ESPAÑA, N.º 129 URB. SITO CALAHONDA, MUJAS

ESCALA
1:100
FECHA
JULIO 2013

TÍTULO DEL PLANO
PLANTA BAJA
N.º DEL PLANO
3



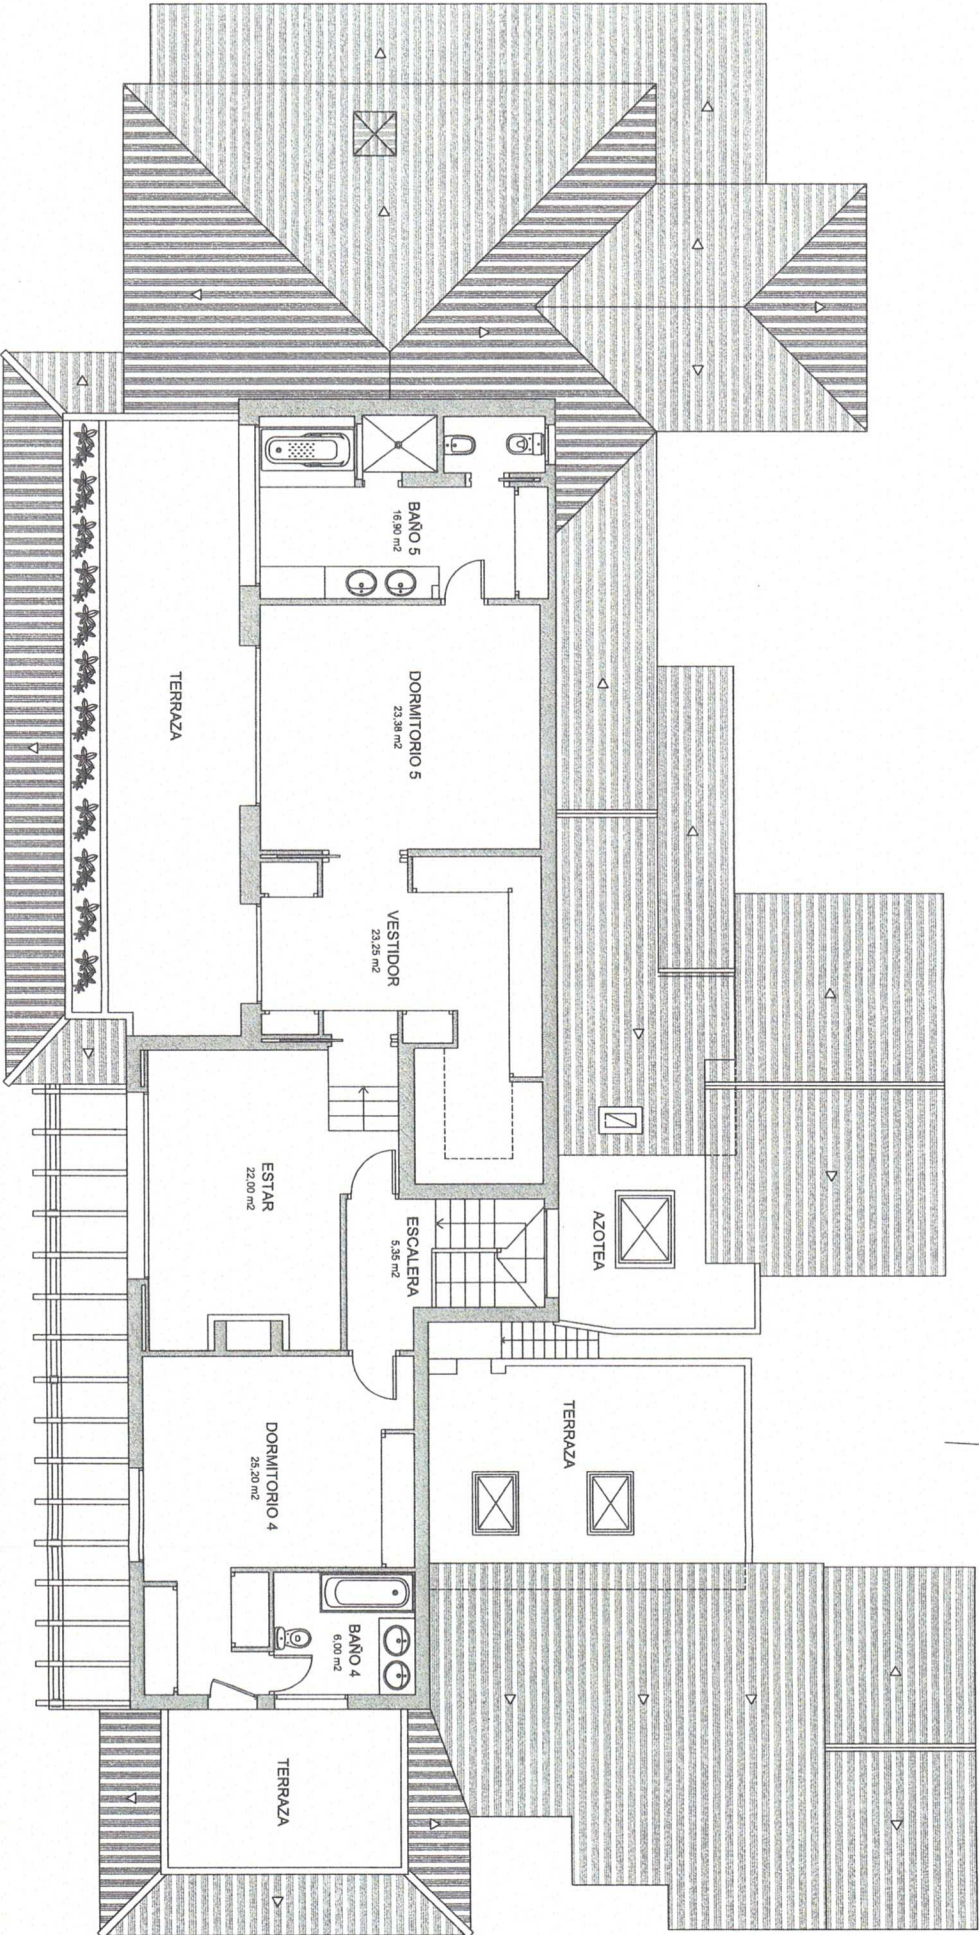

CUADRO SUPERFICIES P. ALTA
 S cerrada vivienda = 150,86 m²
 S útil vivienda = 122,08 m²

PROPIETARIO	ARQUITECTO TÉCNICO	TÍTULO DEL PROYECTO	ESCALA	TÍTULO DEL PLANO	N.º DEL PLANO
ELENA GOMEZ-JORDANA DE LAS HERAS	INGENIERO GONZALO ESPERIBANO C/Correos 37, Fuencanada, Málaga	DOCUMENTACION GRAFICA Y SUPERFICIES EDIFICADAS EN VIVIENDA UNIFAMILIAR AISLADA, GARAJE Y ANEXOS. AV. ESPAÑA, Nº 129 URB. SITIO CALAHONDA, MIJAS	1:100 FECHA JULIO 2013	PLANTA ALTA	4

