



215M²

superficie construida



EFIDICIO B

Las viviendas en planta baja tienen jardín propio. Los apartamentos en otras plantas tienen una terraza con vistas espectaculares al mar.

Dormitorios	3
Baños	2
Superficie de terraza	33 M ²
Jardín	81 M ²
Vista al mar	100%




acceso al
parking de
bloques B y C

EDIFICIO C
4 viviendas

EDIFICIO B
4 viviendas

EDIFICIO A
4 viviendas

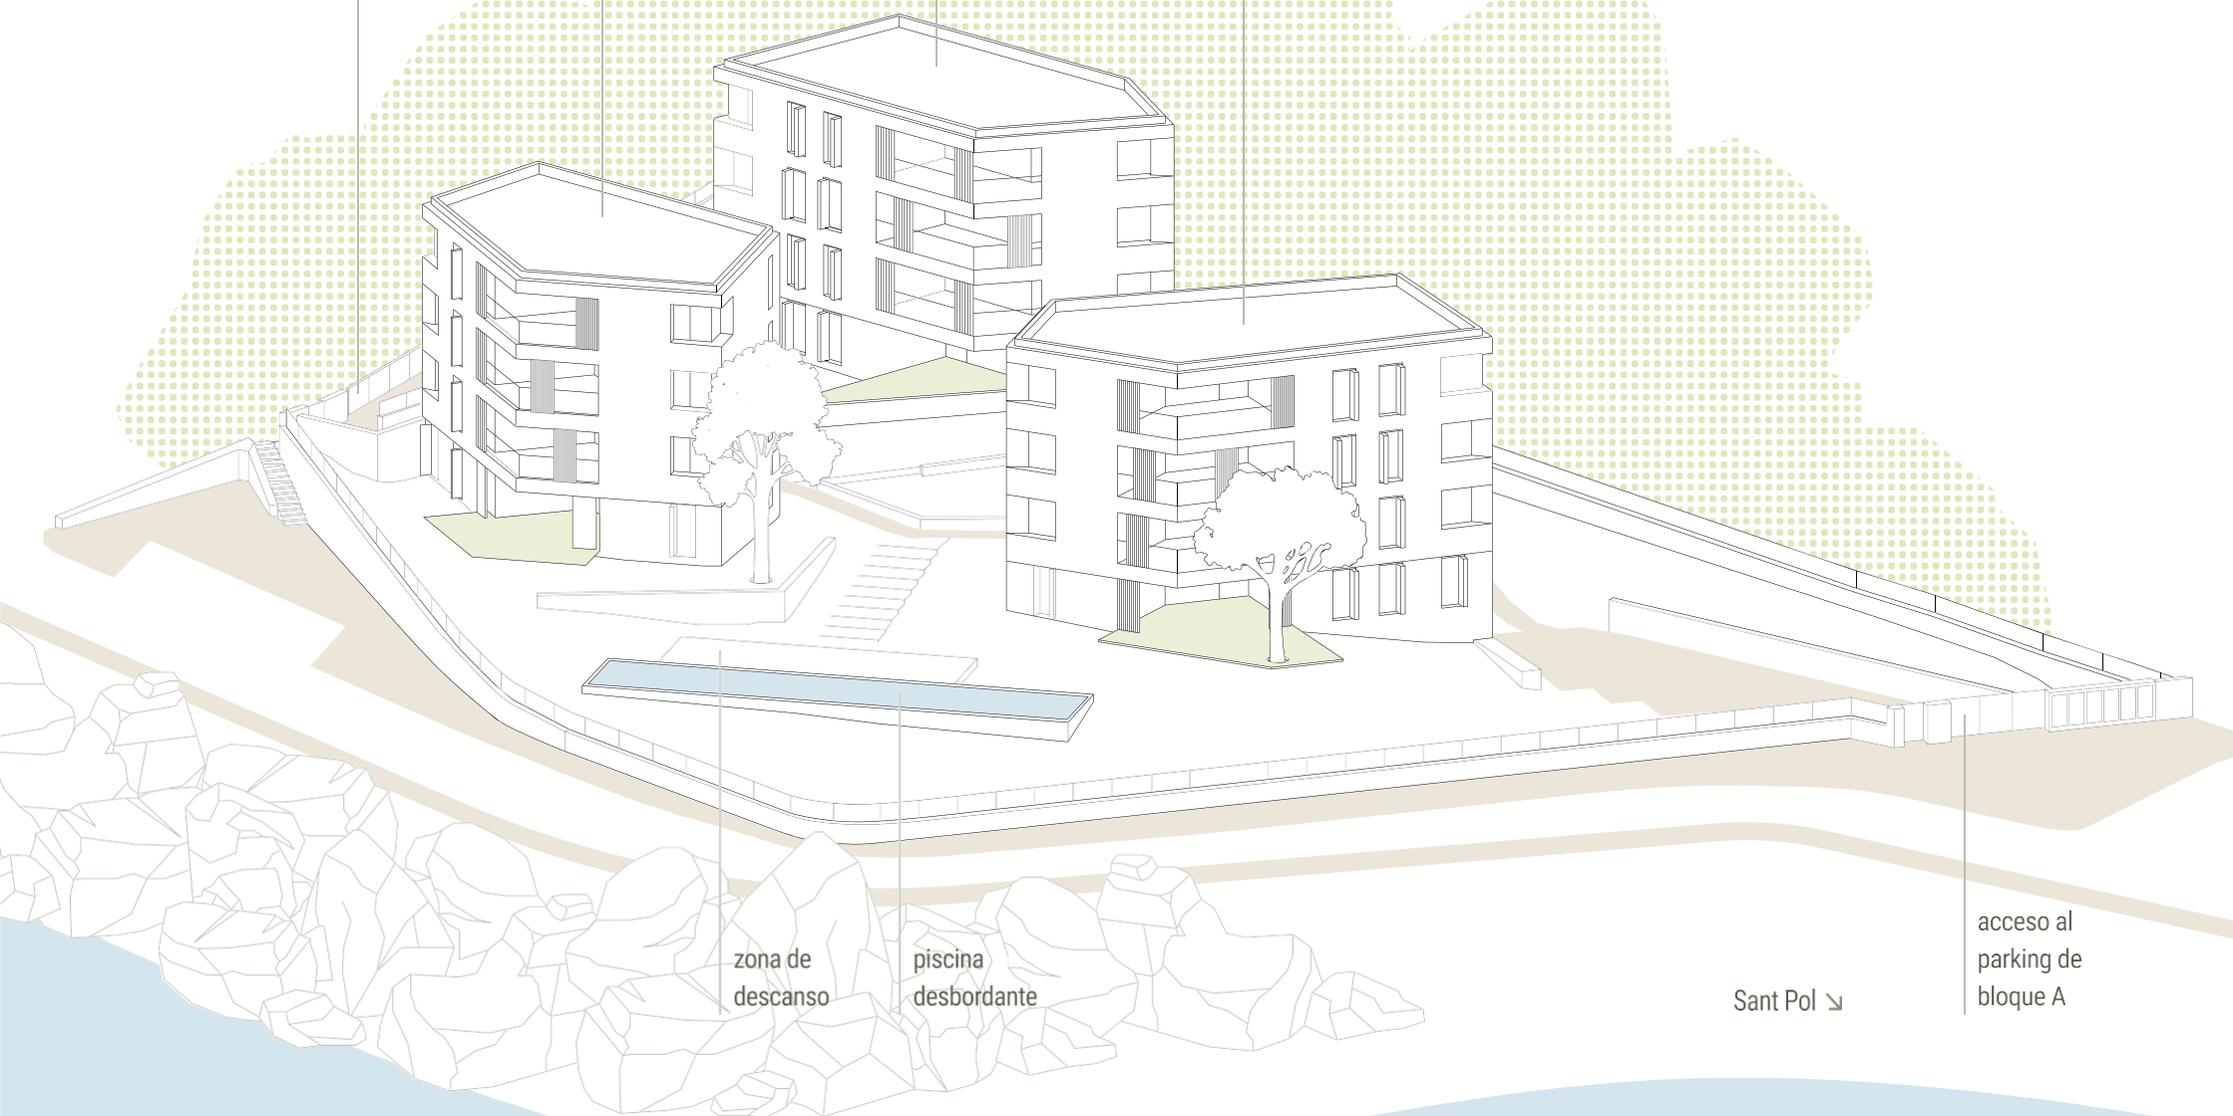

zona de
descanso

piscina
desbordante

Sant Pol ↘

acceso al
parking de
bloque A