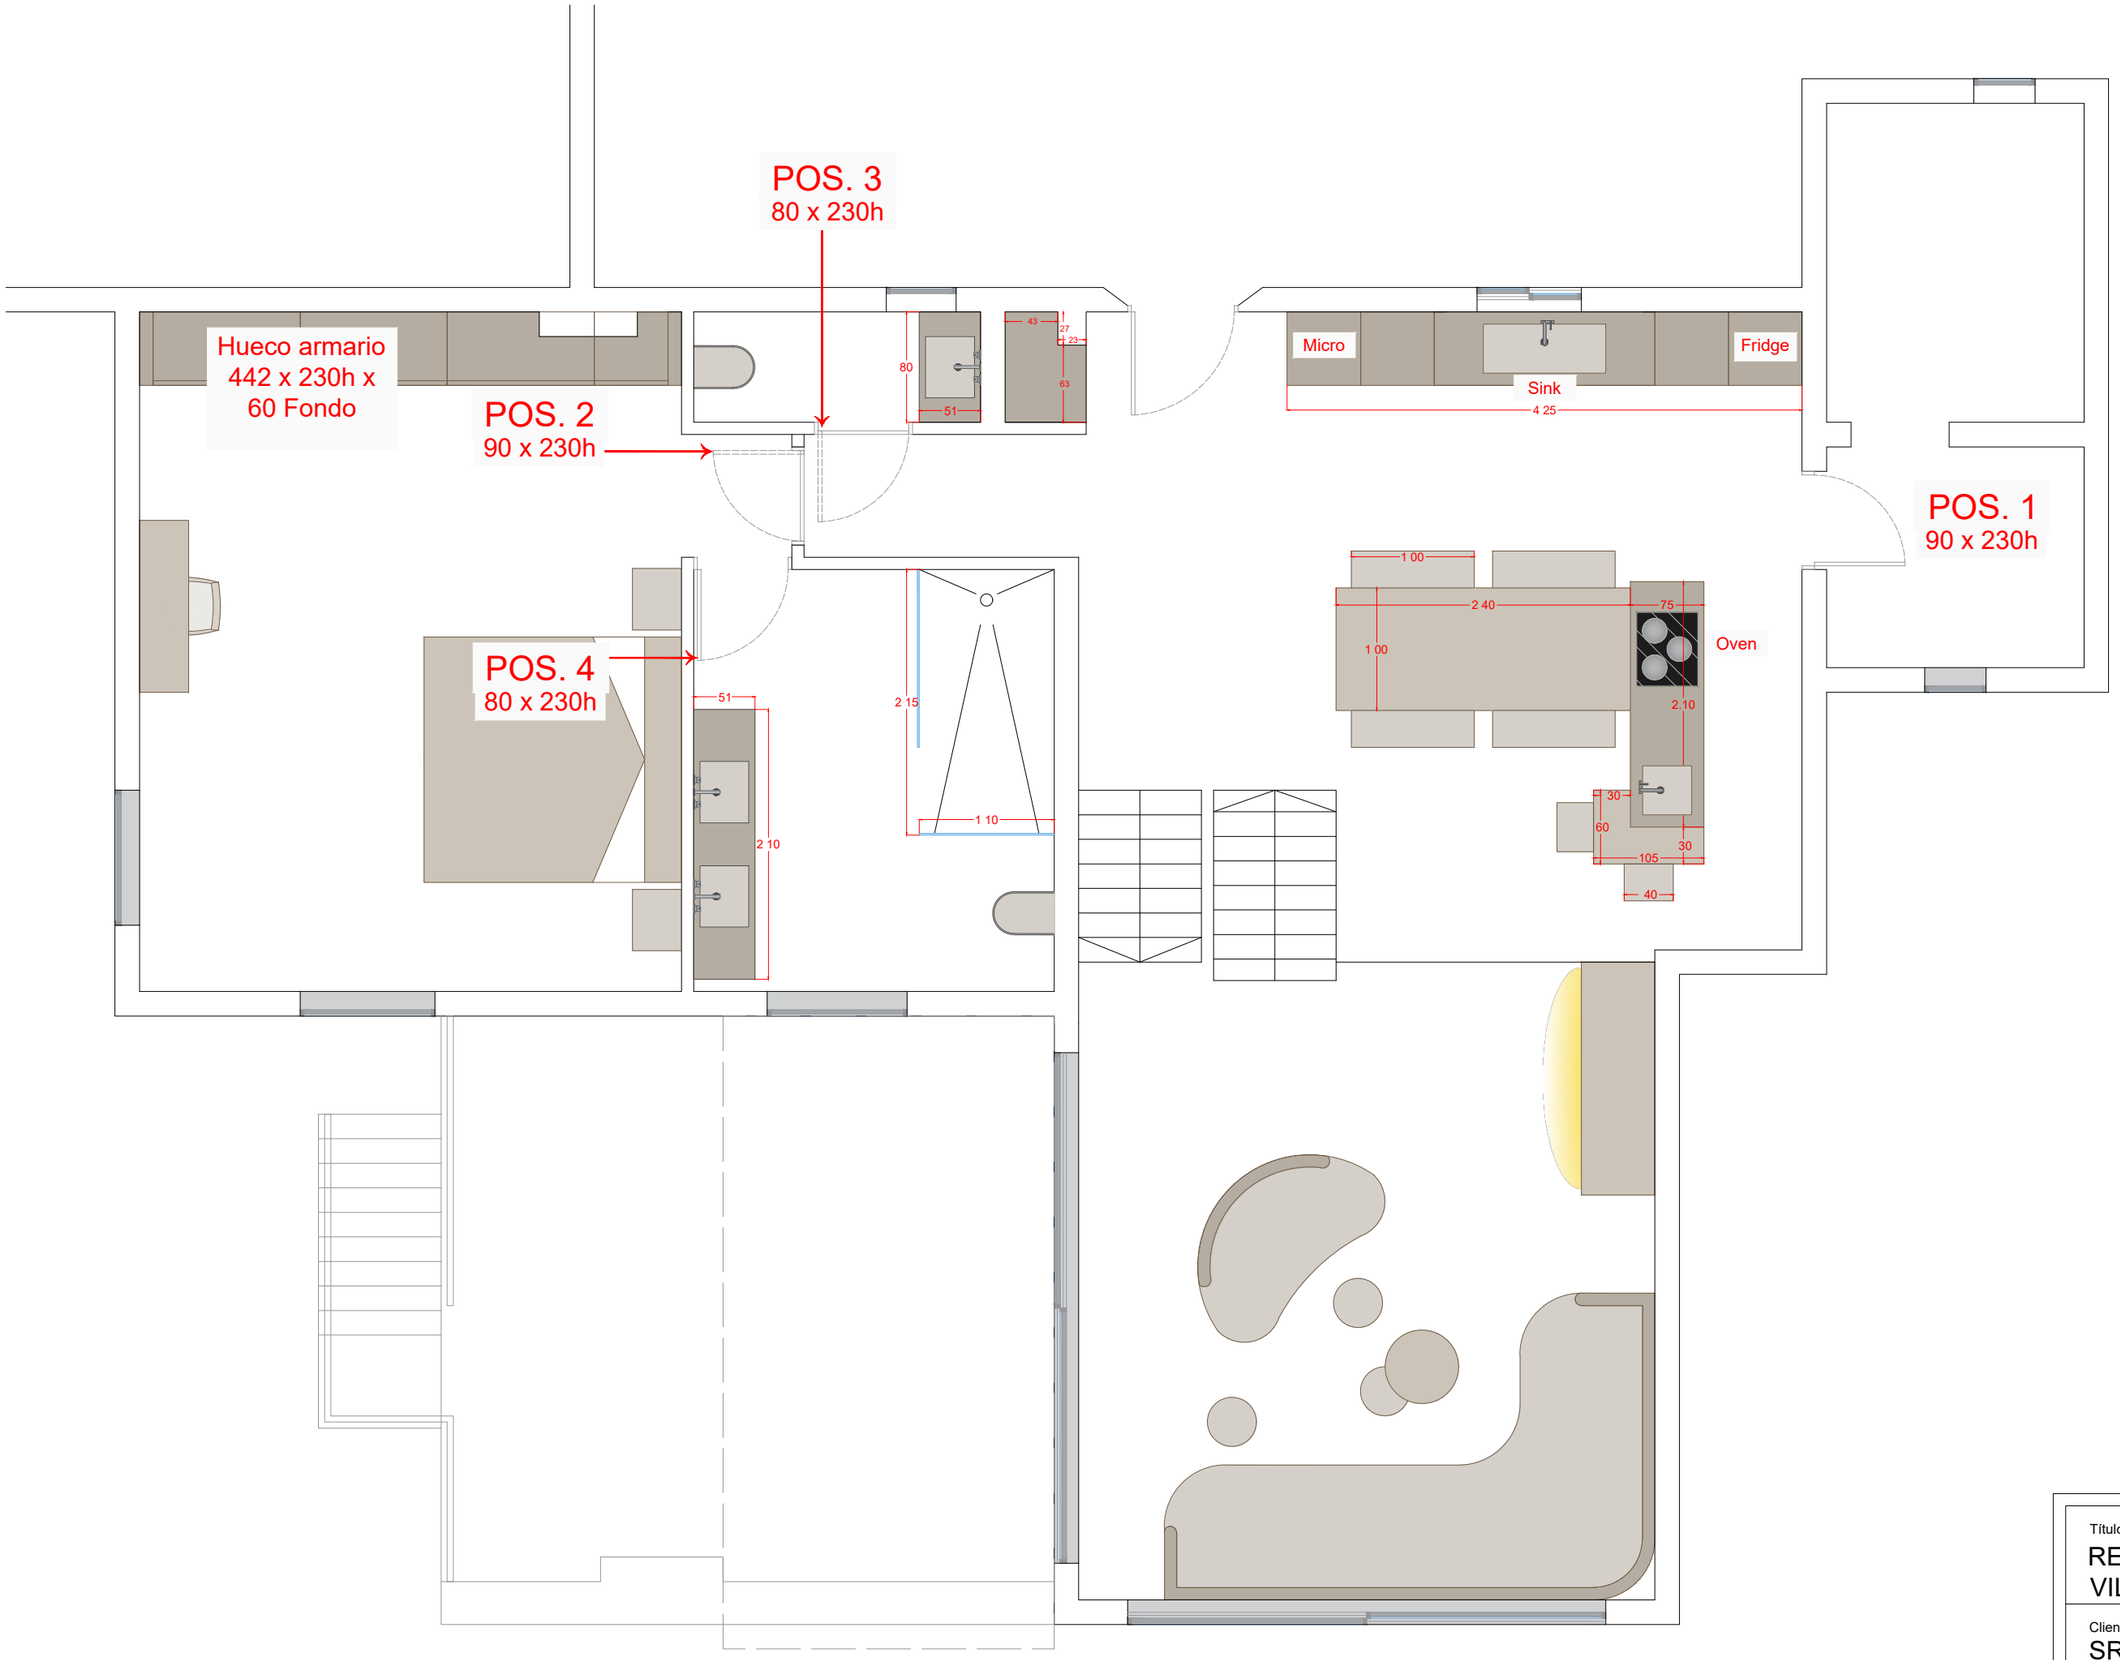

Título del proyecto:
REFORMA
VILLA UNI

Cliente:
SRES. SCI

Dirección:
C/ CORNIS

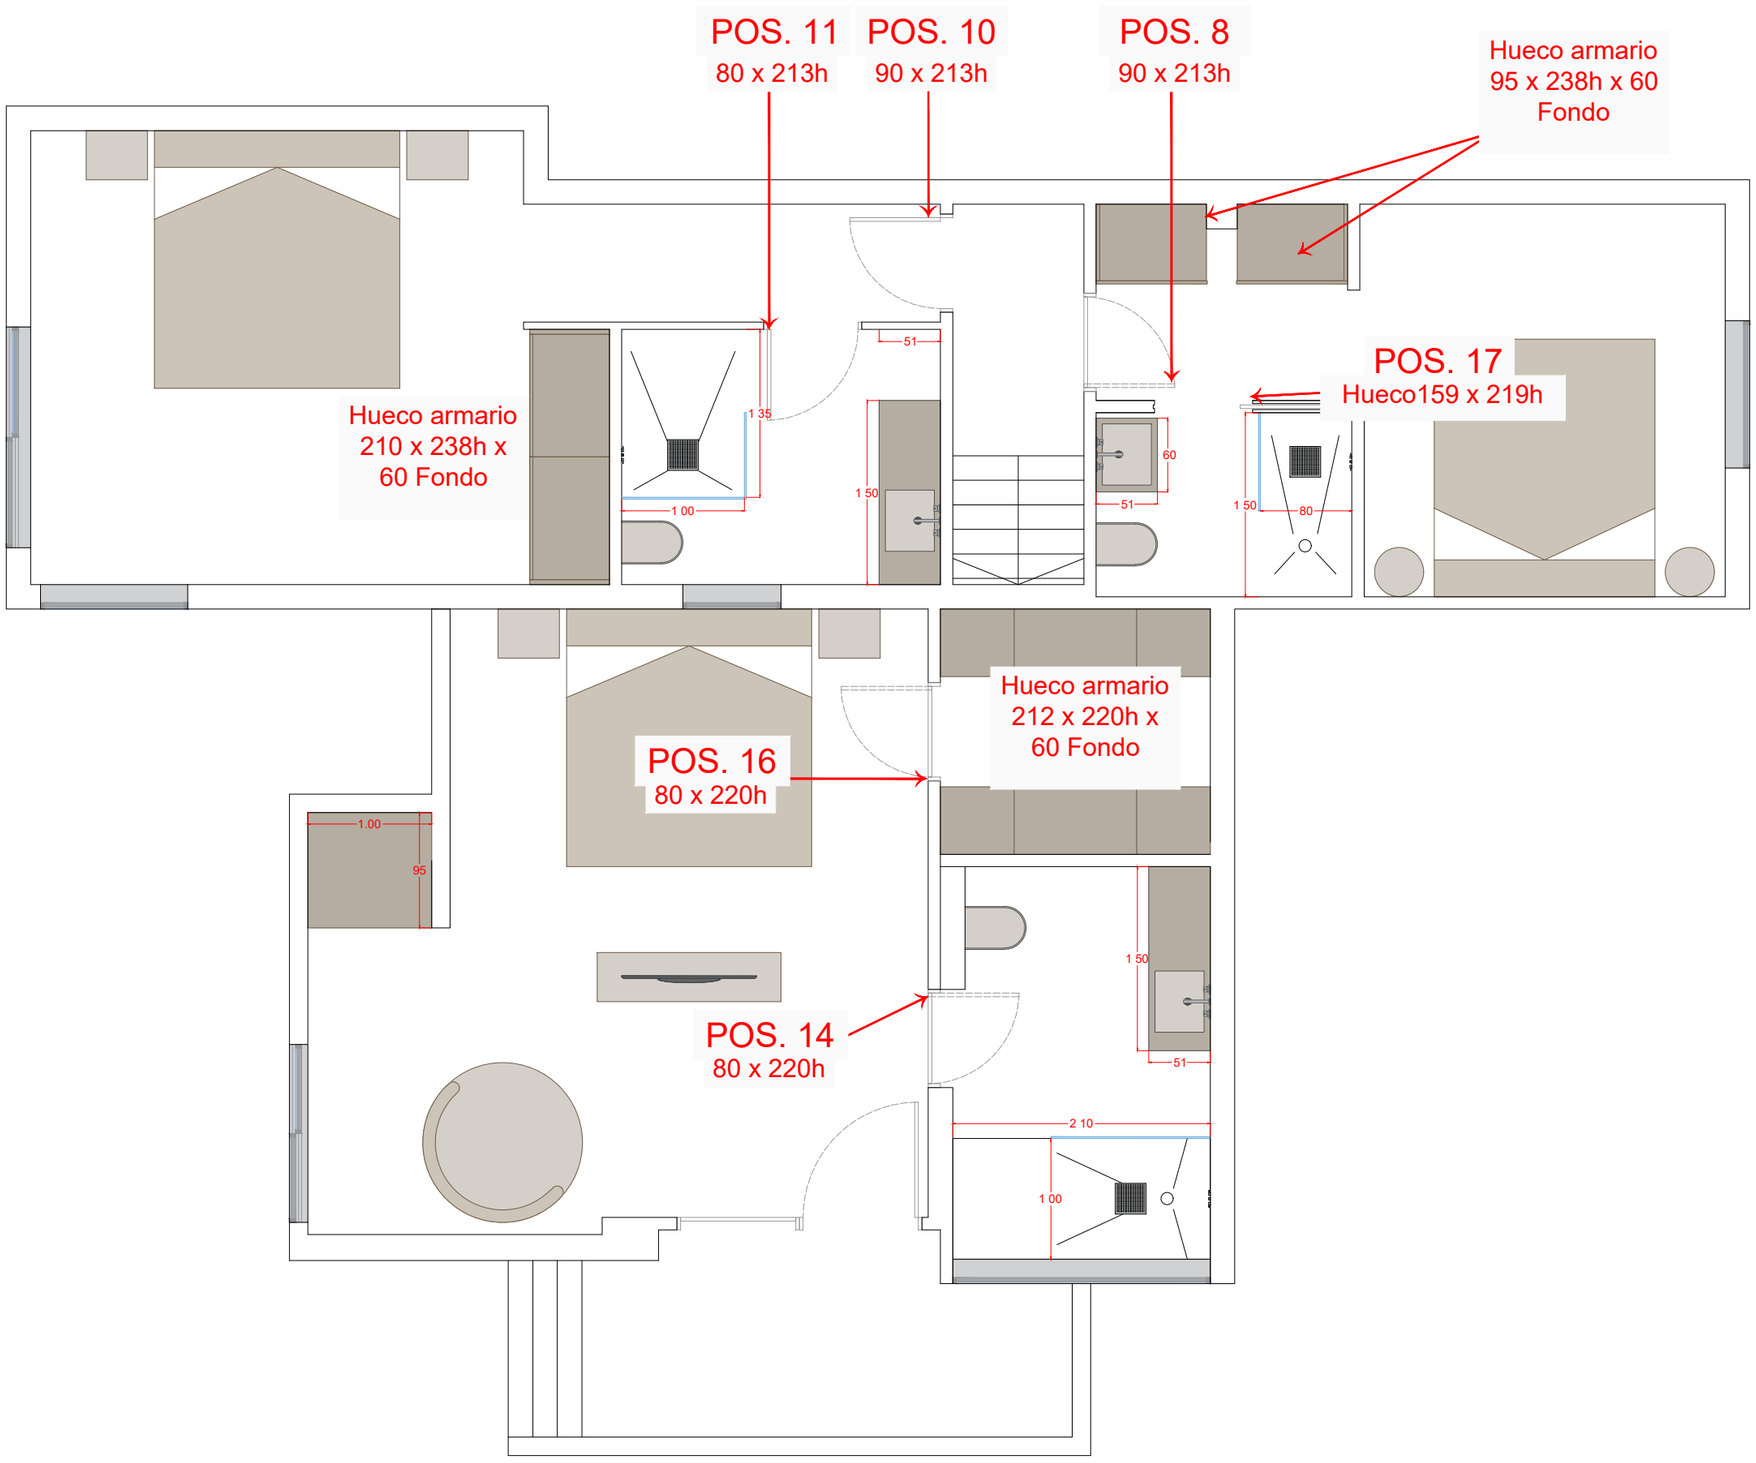

Título del proyecto:

REFORMA, REDISTRIBUCIÓN DE ESP