


EL LINDAL

TRIPLEX

VIVIENDA 21 - ADOSADA



\*Superficie útil de jardín excluyendo terrazas

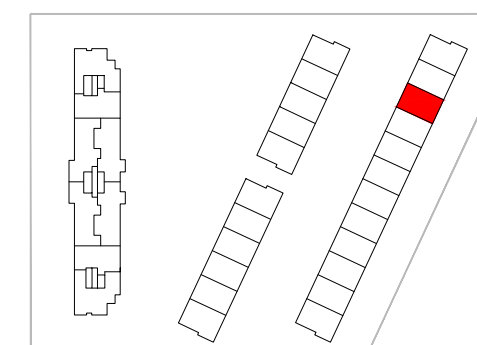

DICIEMBRE 2022





EL LINDAL



**TRIPLEX**

VIVIENDA 21 - ADOSADA  
PLANTA BAJA  
4 Dormitorios

**CUADRO DE SUPERFICIES**

Vestíbulo	3.54
Cocina	10.88
Salón-comedor	27.25
Despacho	8.91
Distribuidor PB	5.07
Baño 3	3.79
Escalera S1-PB	4.30

SUP. ÚTIL TOTAL	170,62 m2
SUP. CONST. ZZCC	213,07 m2
SUP. CONST. EXTERIOR (Terrazas + Porches + Jardín)	84,65 m2
<b>SUP. CONST. TOTAL</b>	<b>297,72 m2</b>

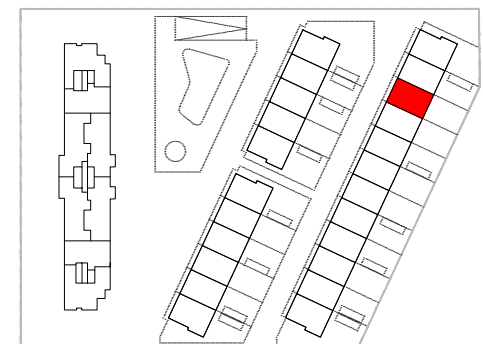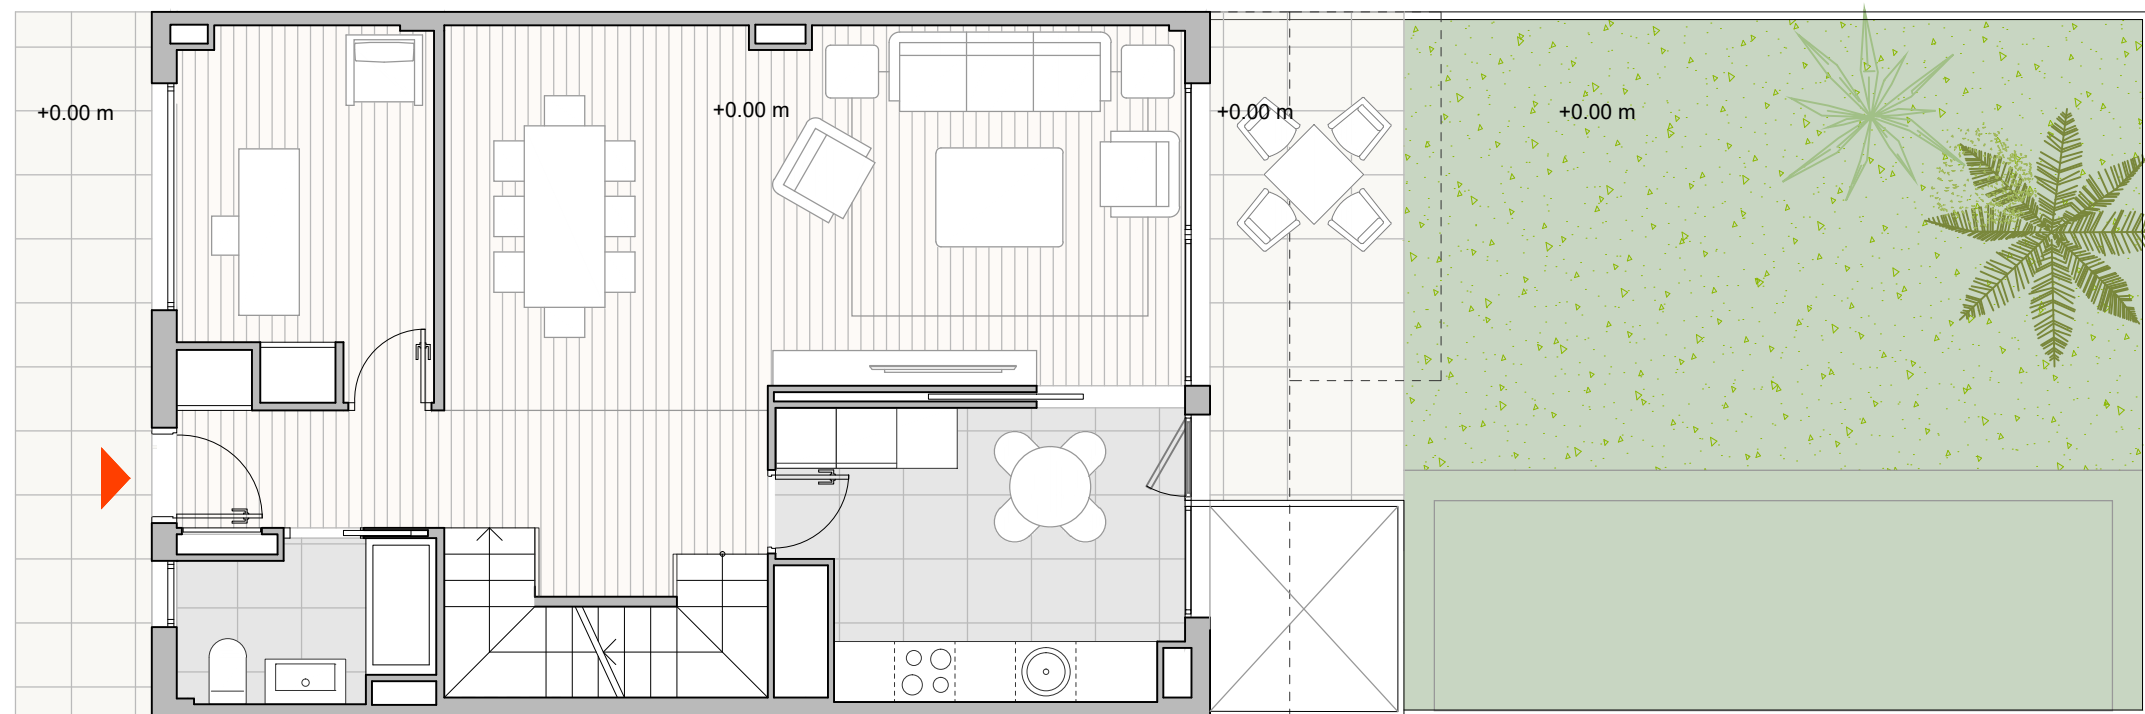

0 1 2m

DICIEMBRE 2022



**ESTUDIO LAMELA**  
ARQUITECTOS

*El presente plano no es definitivo, ya que ha sido elaborado conforme al Proyecto Básico del Edificio y, por tanto, Levitt se reserva la facultad de incluir las modificaciones necesarias por exigencias técnicas y/o jurídicas u ordenadas por cualesquiera administraciones u organismos públicos, ajustándolo en todo caso al Proyecto de Ejecución. Los elementos accesorios (por ejemplo, el mobiliario, incluido el de la cocina) son meramente ilustrativos. Los giros de puertas y la distribución de aparatos sanitarios no son vinculantes. Las superficies expresadas son aproximadas, pudiendo experimentar modificaciones por razones de índole técnicas y/o legal en el desarrollo de la ejecución de las obras.*



EL LINDAL

**TRIPLEX**

ADOSADO - PLANTA BAJA  
4 Dormitorios

**CUADRO DE SUPERFICIES**

Vestíbulo	3.54
Cocina	10.88
Salón-comedor	27.25
Despacho	8.91
Distribuidor PB	5.07
Baño 3	3.79
Escalera S1-PB	4.30

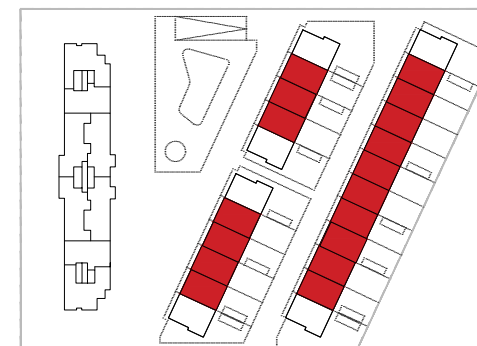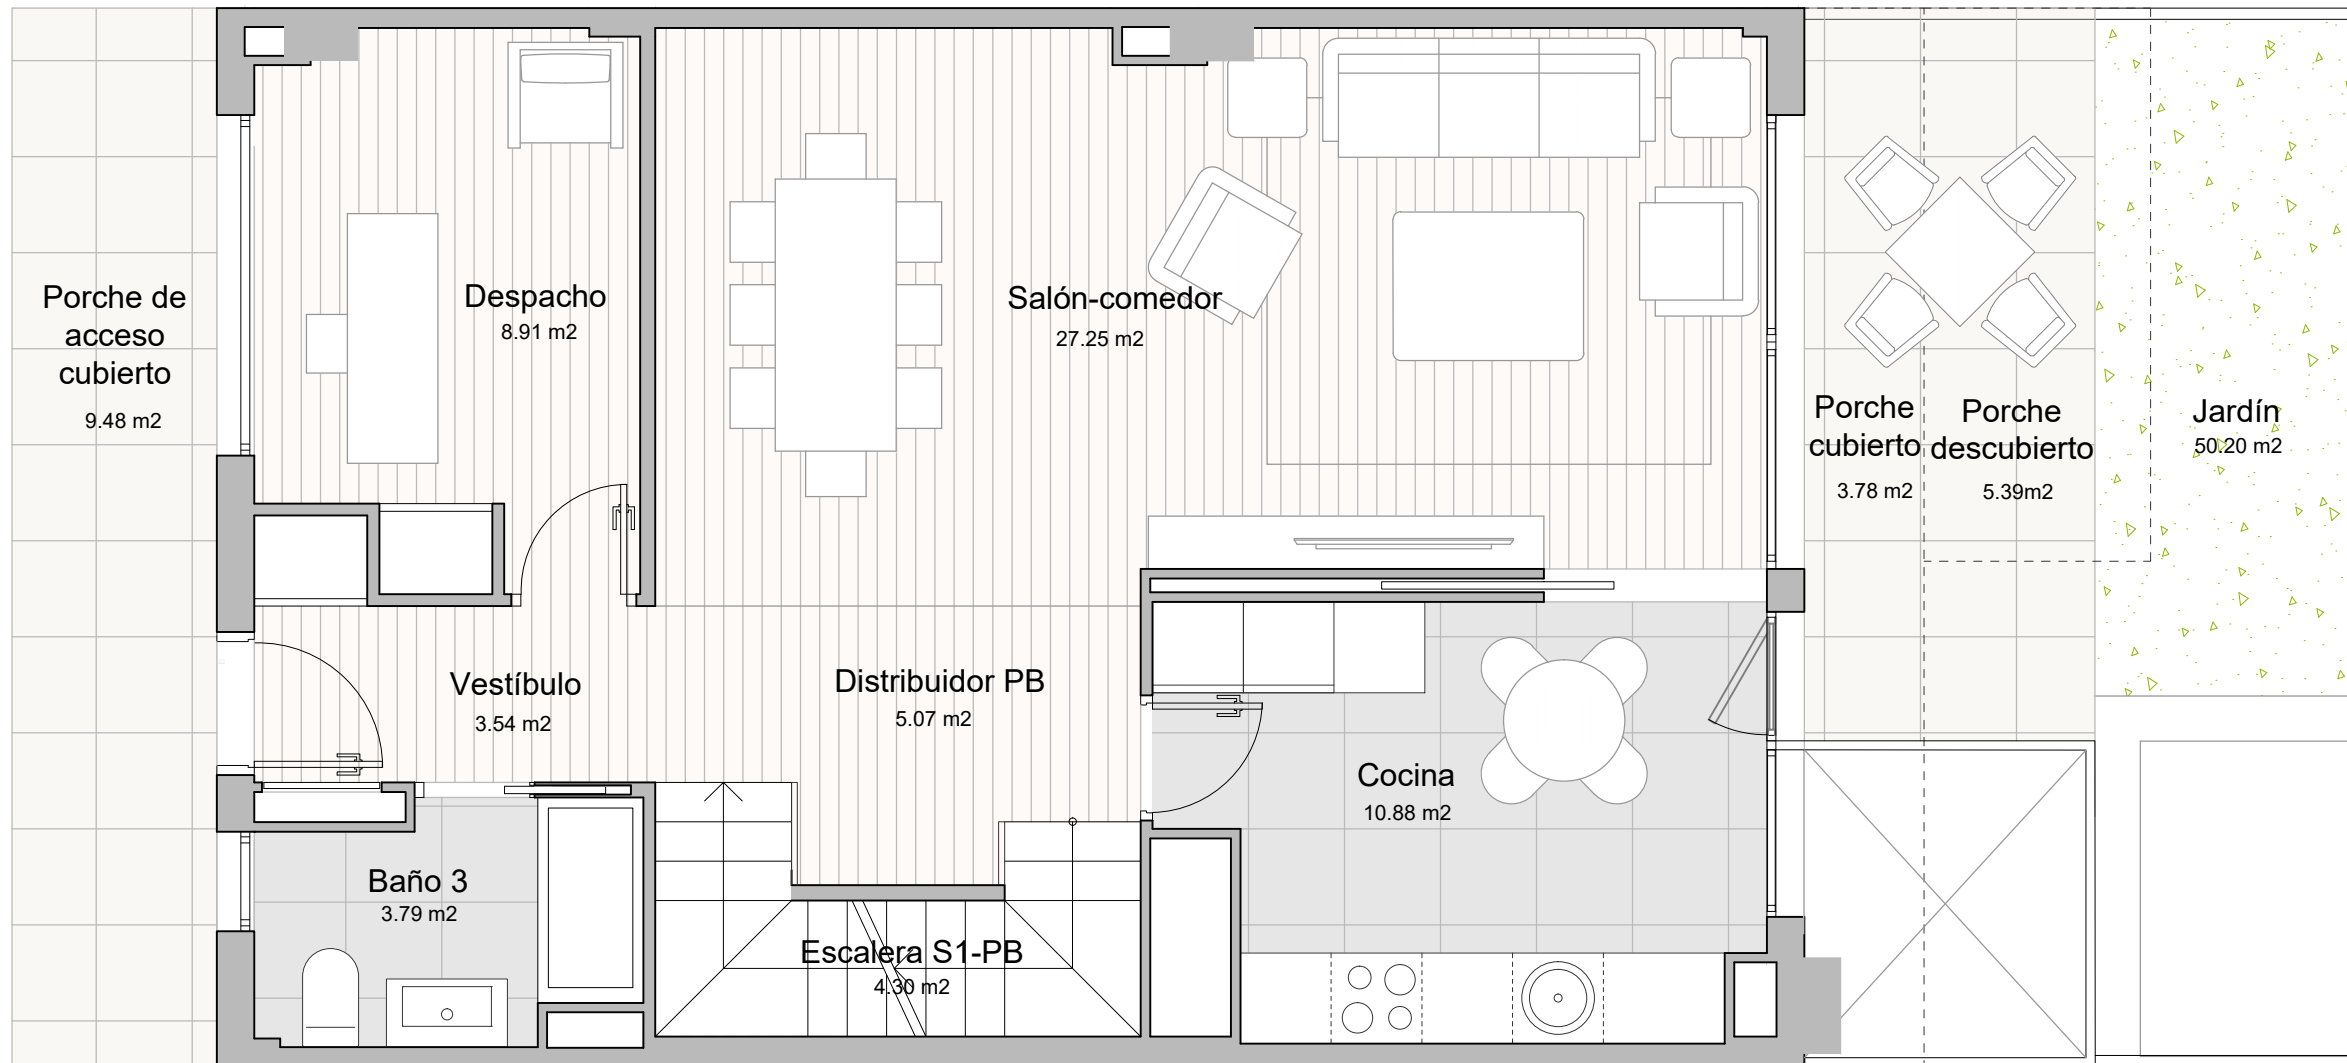

0 0.5 1 1.5m

DICIEMBRE 2022



**ESTUDIO LAMELA**  
ARQUITECTOS


EL LINDAL

**TRIPLEX**

ADOSADO - PLANTA 1<sup>a</sup>  
4 Dormitorios

**CUADRO DE SUPERFICIES**

Distribuidor P1	4.22
Dormitorio 1	16.17
Vestidor	5.50
Baño 1	5.05
Dormitorio 2	12.10
Baño 2	5.70
Dormitorio 3	11.04
Escalera PB-P1	4.29

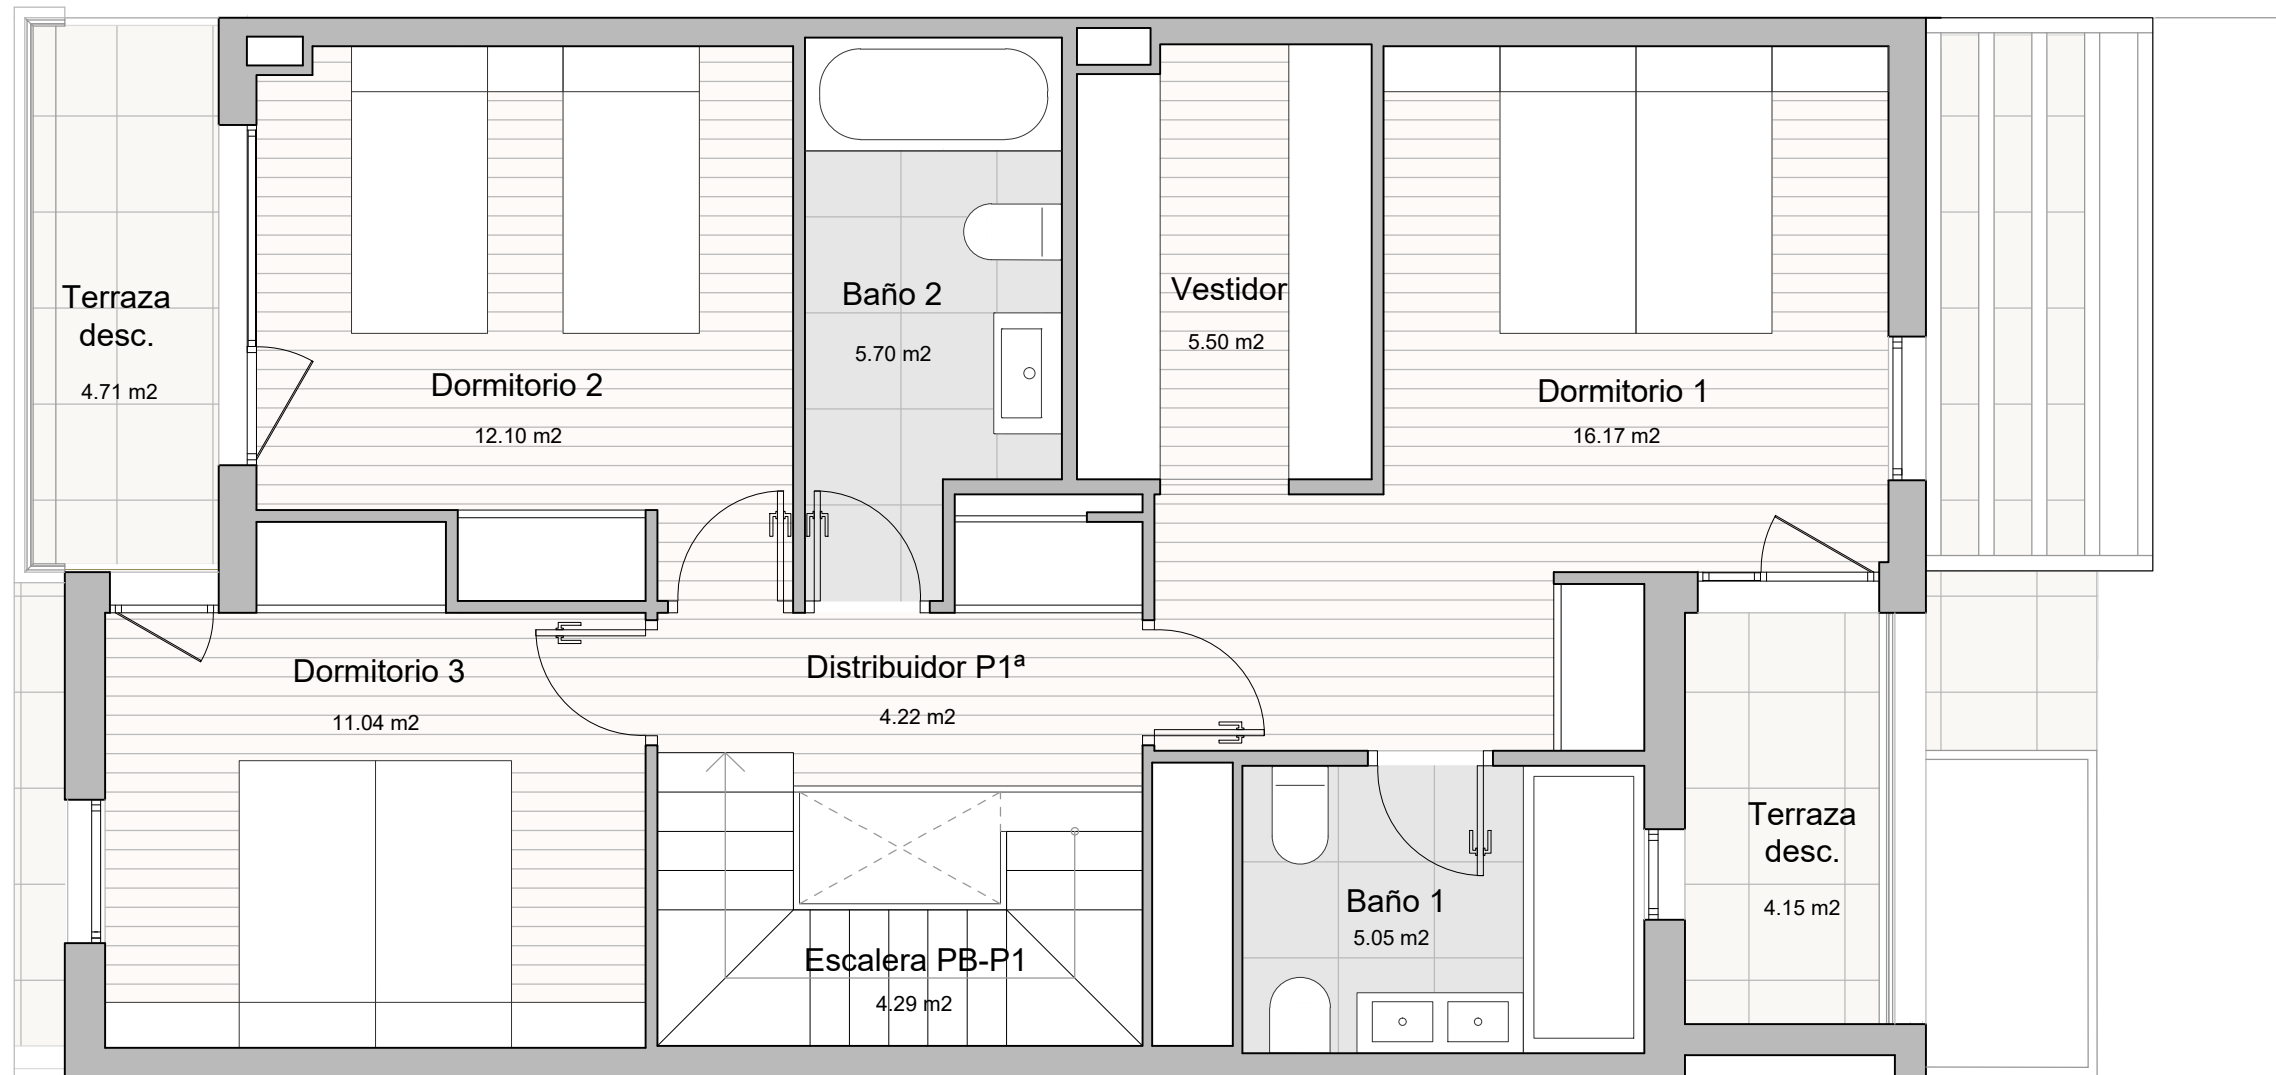

0 0.5 1 1.5m

DICIEMBRE 2022



**ESTUDIO LAMELA**  
ARQUITECTOS

EL LINDAL


**TRIPLEX**

ADOSADO - SÓTANO

4 Dormitorios

**CUADRO DE SUPERFICIES**

Distribuidor S1	6.55
Bodega	21.65
Lavadero	5.53
Trastero	3.92
Instalaciones	5.16

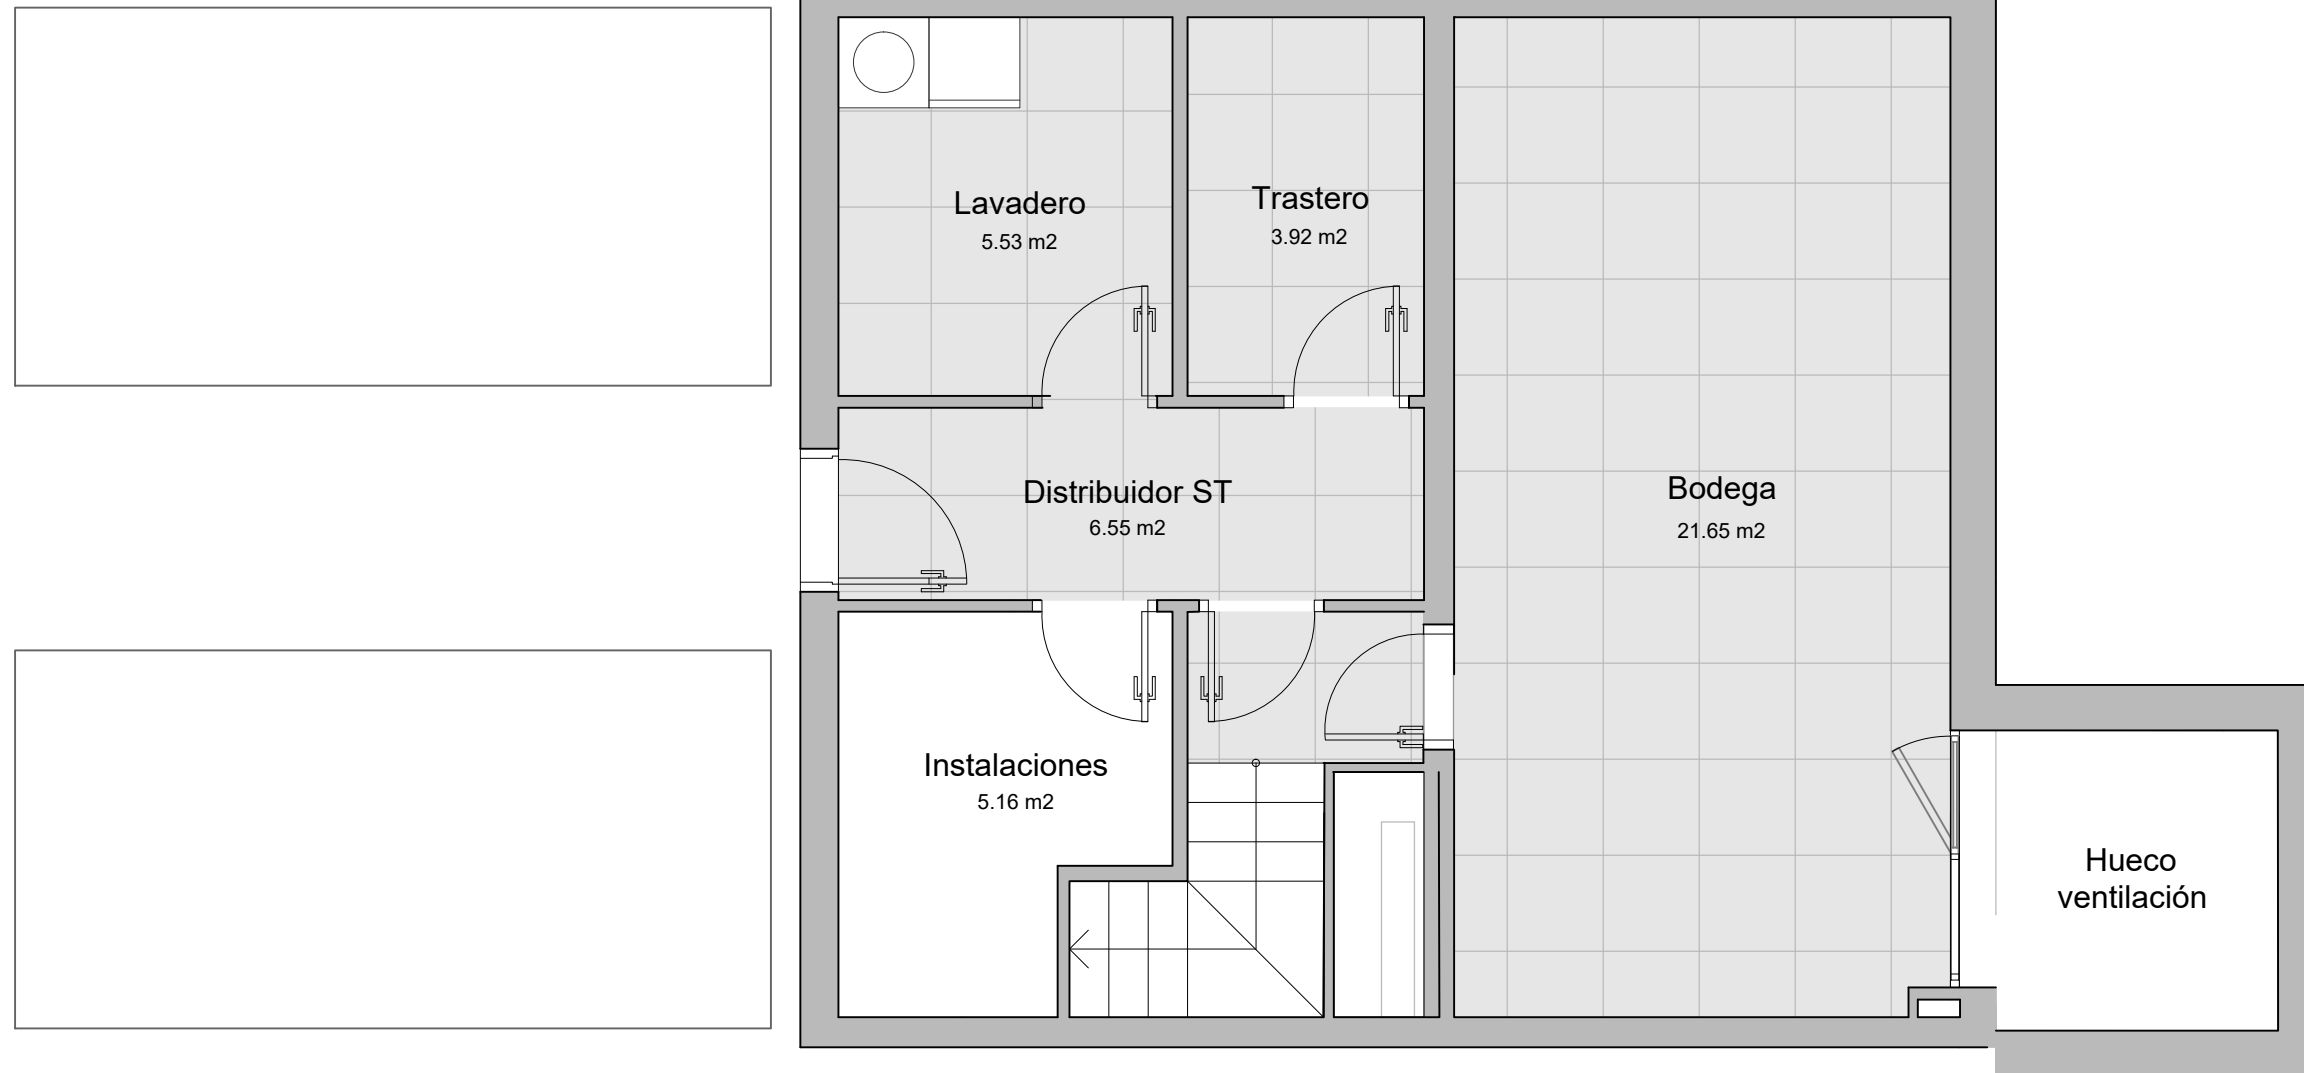

0 0.5 1 1.5m

DICIEMBRE 2022



**ESTUDIO LAMELA**  
ARQUITECTOS

El presente plano no es definitivo, ya que ha sido elaborado conforme al Proyecto Básico del Edificio y, por tanto, Levitt se reserva la facultad de incluir las modificaciones necesarias por exigencias técnicas y/o jurídicas u ordenadas por cualesquiera administraciones u organismos públicos, ajustándolo en todo caso al Proyecto de Ejecución. Los elementos accesorios (por ejemplo, el mobiliario, incluido el de la cocina) son meramente ilustrativos. Los giros de puertas y la distribución de aparatos sanitarios no son vinculantes. Las superficies expresadas son aproximadas, pudiendo experimentar modificaciones por razones de índole técnicas y/o legal en el desarrollo de la ejecución de las obras.