



PLANTA SOTERRANI
E = 1/100



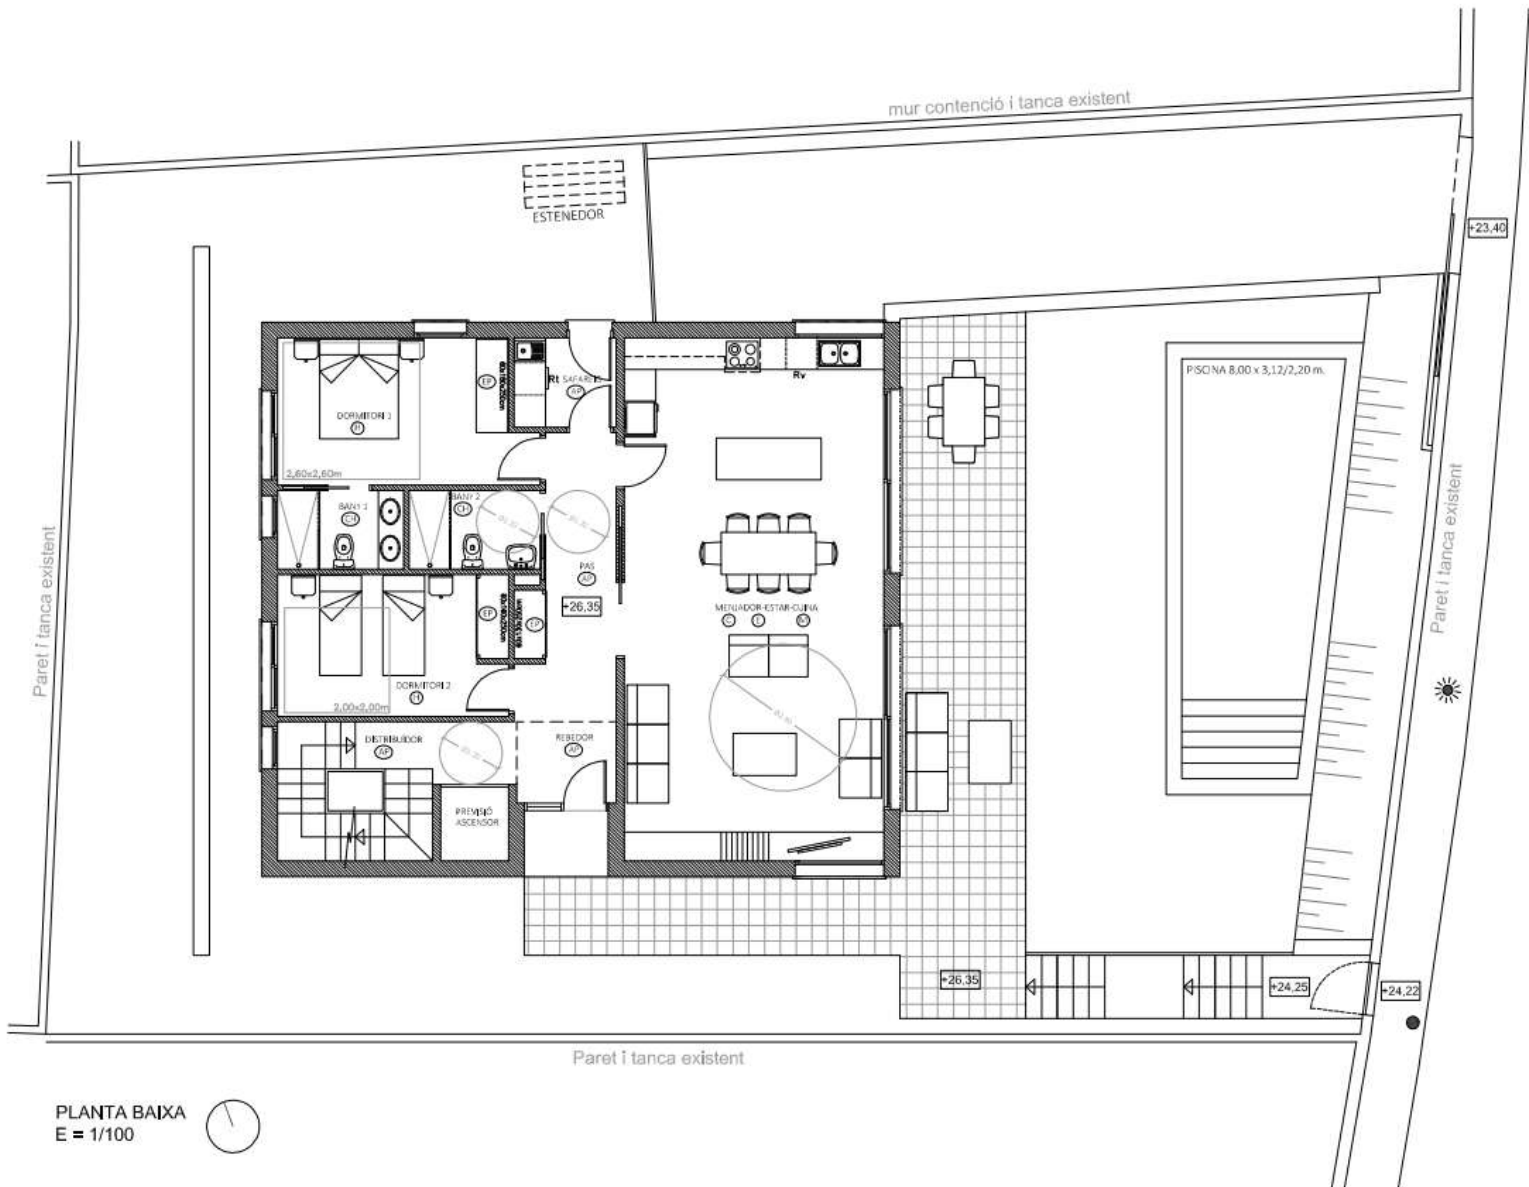


PLANTA BAIXA
E = 1/100



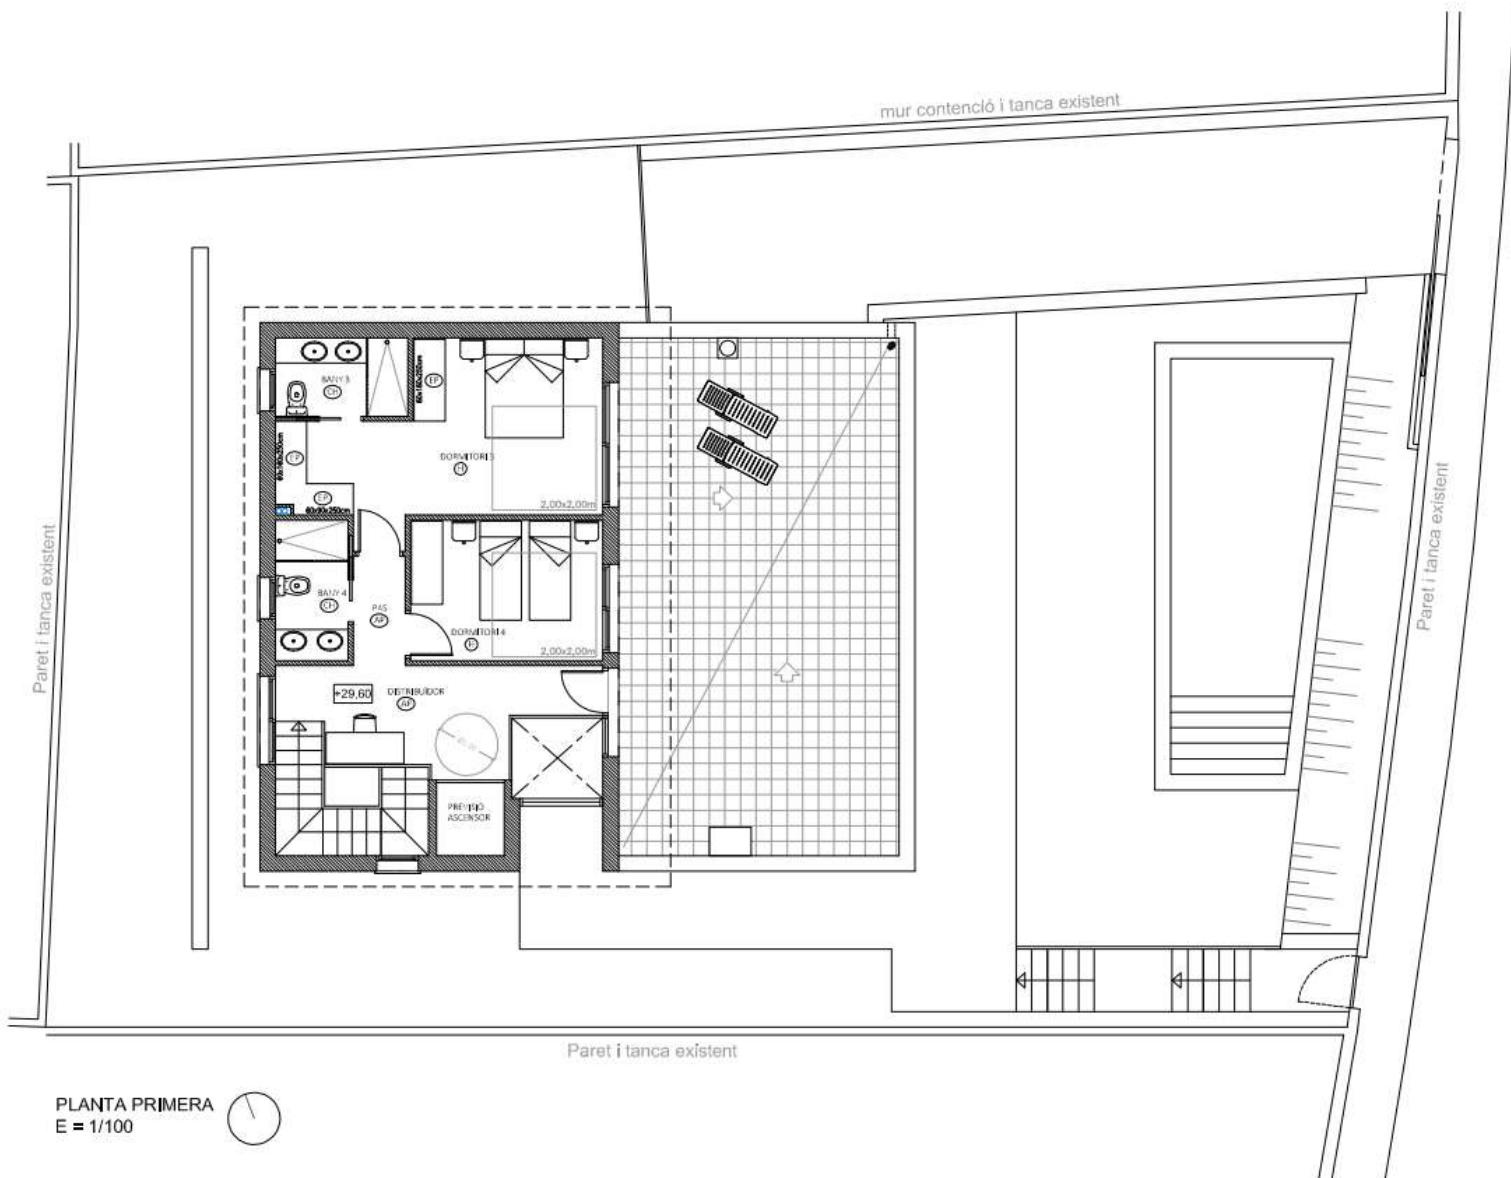

PLANTA PRIMERA
E = 1/100



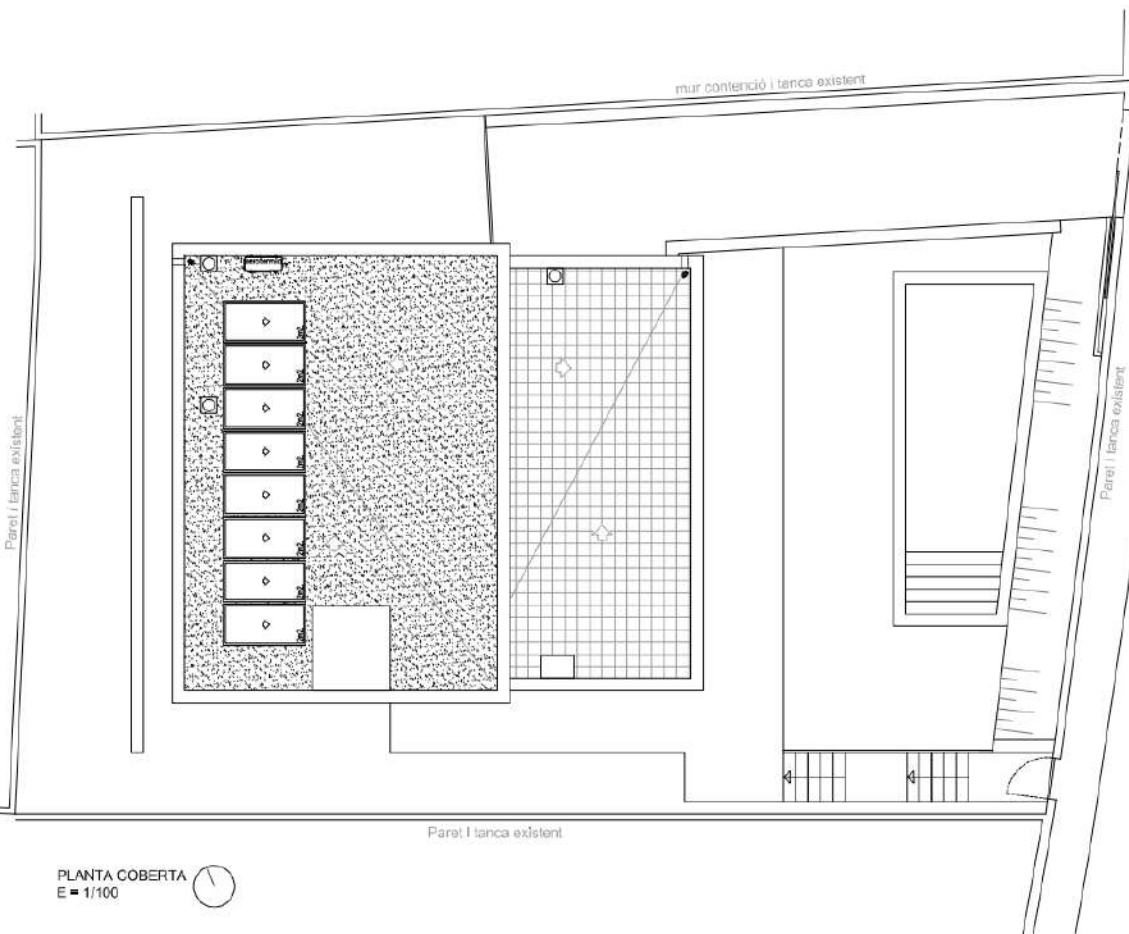

PLANTA COBERTA
E = 1/100

QUADRE GENERAL DE SUPERFÍCIES

PLANTA SOTERRANI :				
Superfície Construïda Garage :	126,18 m ²			
Superfície Útil Garage :	195,84 m ²			
Garatge :	51,64 m ²			
Magatzem-Sala de jocs :	43,80 m ²			
Distribuidor :	4,40 m ²			
Instal·lacions :	5,04 m ²			
Escala :	5,16 m ²			
PLANTA BAIXA HABITATGE :				
Superfície Construïda Habitatge :	126,18 m ²			
Superfície Construïda Porxo :	2,00 m ²			
Superfície Útil Habitatge :	194,92 m ²			
Sup. Útil	Volum	Sup. II-llum	Sup. Ventil.	
Menjador-Estar-Cuina :	49,25 m ²	142,83 m ³	16,14 m ²	7,10 m ²
Dormitori 1 :	12,92 m ²	37,47 m ³	2,97 m ²	2,94 m ²
Dormitori 2 :	11,82 m ²	34,28 m ³	1,87 m ²	0,94 m ²
Bany 1 :	3,00 m ²	9,00 m ³	0,88 m ²	0,88 m ²
Bany 2 :	3,75 m ²	11,25 m ³	---	---
Sala de bany :	3,32 m ²	9,96 m ³	---	---
Distribuidor :	3,19 m ²	9,57 m ³	---	---
Pas :	0,87 m ²	2,61 m ³	---	---
Rebedor :	3,00 m ²	9,00 m ³	0,18 m ²	---
Escala :	5,20 m ²	15,60 m ³	0,88 m ²	0,88 m ²
PLANTA PRIMERA :				
Superfície Construïda Habitatge :	70,80 m ²			
Superfície Terrassa :	60,14 m ²			
Superfície Útil Habitatge :	47,74 m ²			
Sup. Útil	Volum	Sup. II-llum	Sup. Ventil.	
Dormitori 3 :	17,81 m ²	53,43 m ³	6,04 m ²	2,62 m ²
Dormitori 4 :	0,99 m ²	2,97 m ³	3,57 m ²	1,76 m ²
Bany 3 :	3,83 m ²	11,49 m ³	0,88 m ²	0,88 m ²
Bany 4 :	3,78 m ²	11,34 m ³	0,88 m ²	0,88 m ²
Pas :	2,10 m ²	6,30 m ³	---	---
Distribuidor :	10,23 m ²	30,69 m ³	5,44 m ²	2,83 m ²
TOTAL SUPERFÍCIES CONSTRUÏDES				
Superfície Construïda Habitatge :	196,98 m ²			
Superfície Construïda Garage :	126,18 m ²			
Superfície Construïda Porxo :	2,00 m ²			
Total Superfície Construïda :	325,16 m²			
Superfície aigua Pluvial :	21,30 m²			
Total Superfície Útil Habitatge :	152,00 m ²			
Total Superfície Útil Garage :	195,84 m ²			

