


# 213M<sup>2</sup>

superficie construida

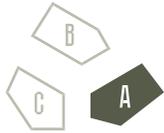

Dormitorios 3

Baños 2

Superficie de terraza 36 m<sup>2</sup>

Jardín 125 m<sup>2</sup>

Vista al mar 100%

## EFIDICIO A

Las viviendas en planta baja tienen jardín propio. Los apartamentos en otras plantas tienen una terraza con vistas espectaculares al mar.




acceso al  
parking de  
bloques B y C

**EDIFICIO C**  
4 viviendas

**EDIFICIO B**  
4 viviendas

**EDIFICIO A**  
4 viviendas

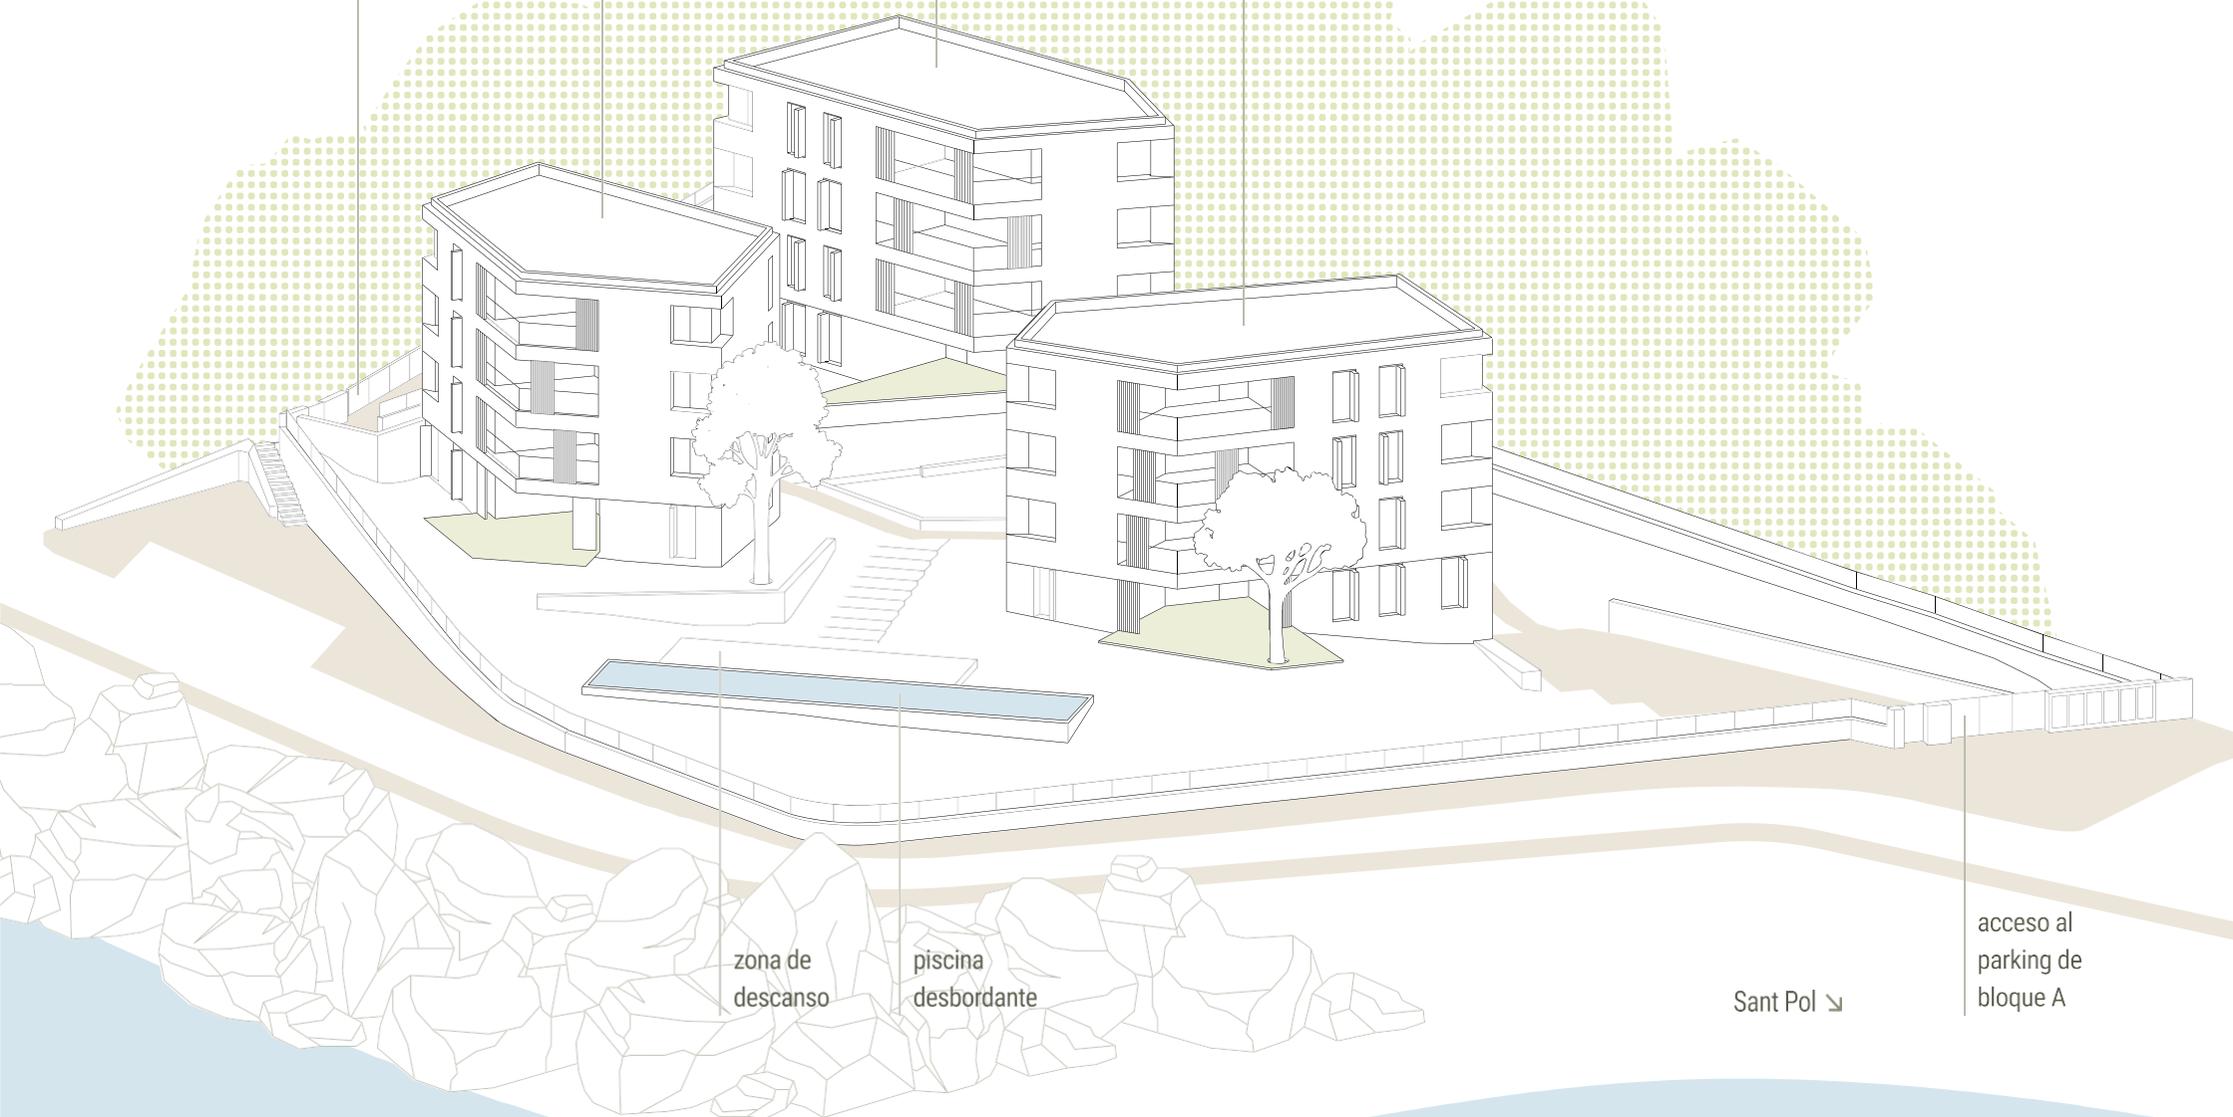

zona de  
descanso

piscina  
desbordante

Sant Pol ↘

acceso al  
parking de  
bloque A