


PLANO N° 4
 planta noble
 escala 1:50
 arquitecto

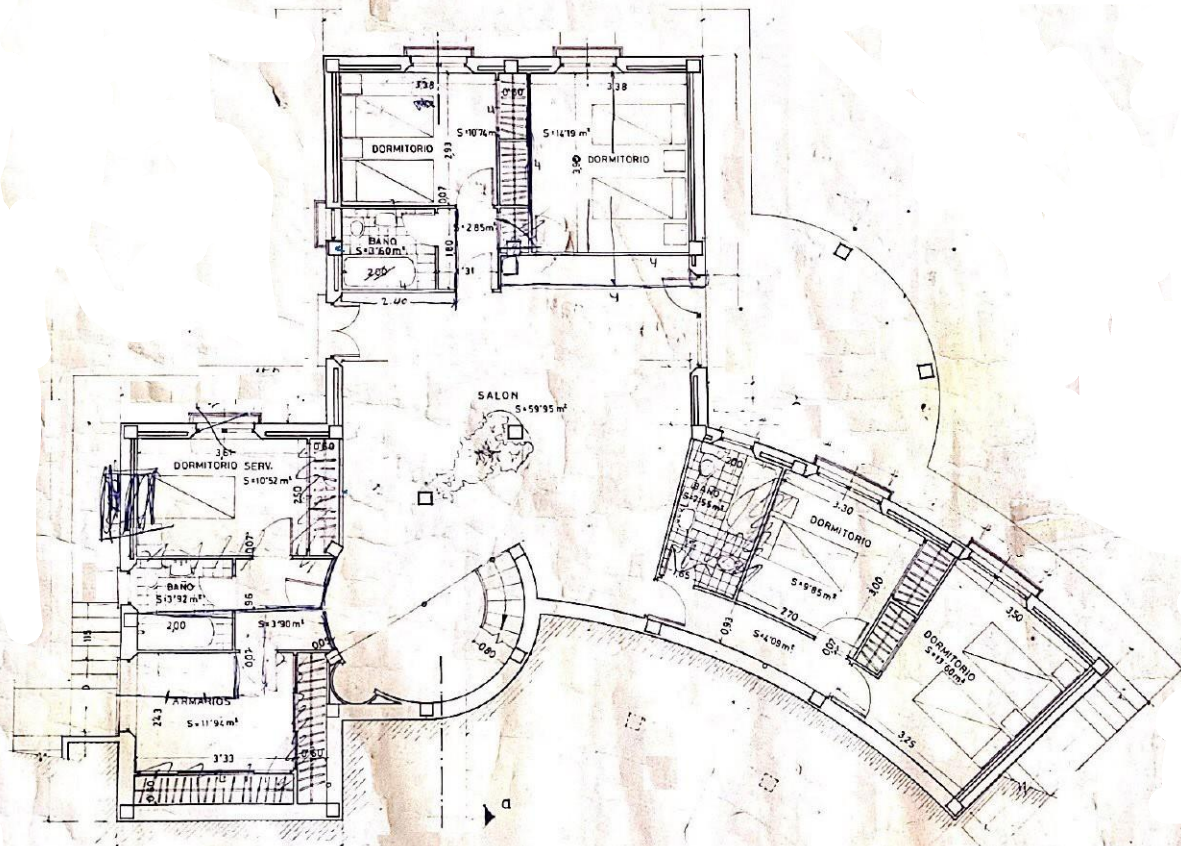

PLANO N° 3
 planta semisotano
 escala 1:50
 arquitecto