



E 1:1000

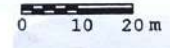

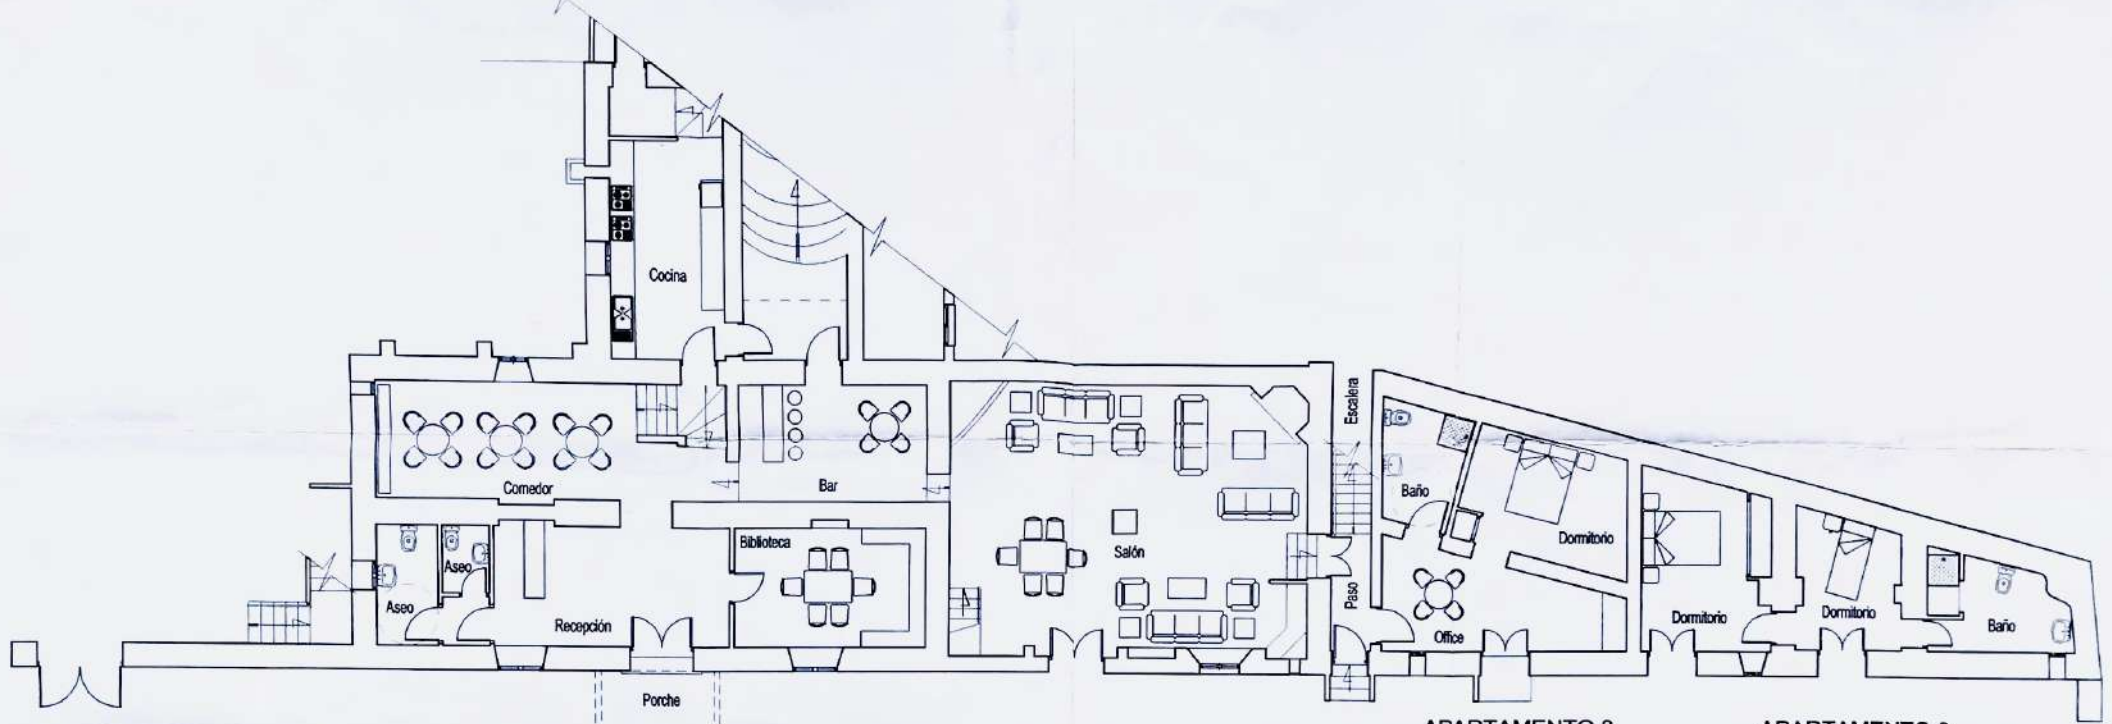

PLANTA BAJA (MODULO I)

Sup. Total útil: 216,44 m²
 Sup. Total construida: 307,87 m²

APARTAMENTO 8

APARTAMENTO 9




PLANTA BAJA (MODULO II)

Sup. Total útil: 61,77 m²
 Sup. Total construida: 92,40 m²


APARTAMENTO 10

APARTAMENTO 11

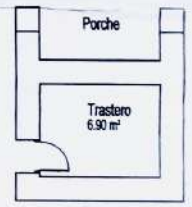



Porche

Trastero
6.90 m²

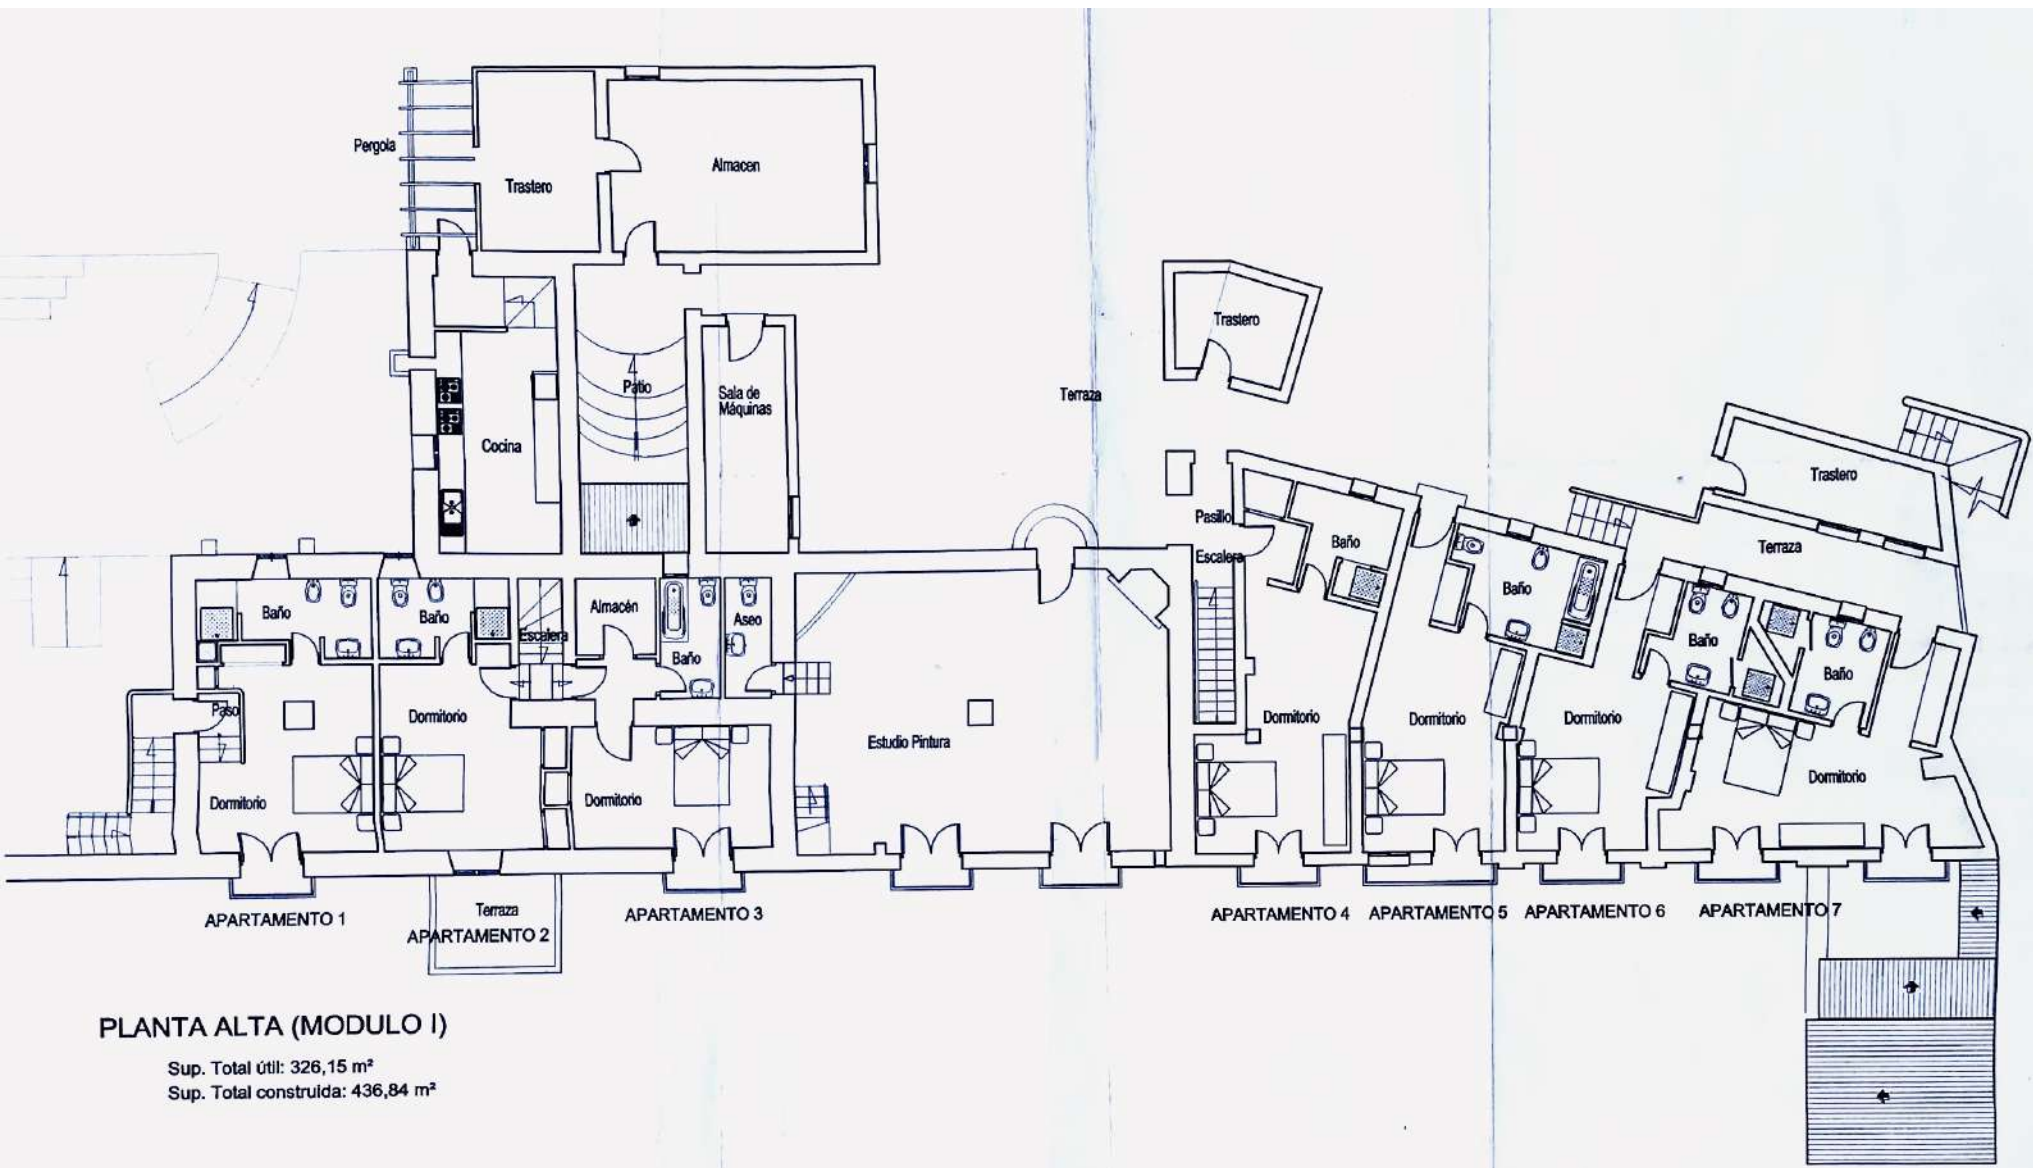


PLANTA ALTA (MODULO I)

Sup. Total útil: 326,15 m²
 Sup. Total construida: 436,84 m²

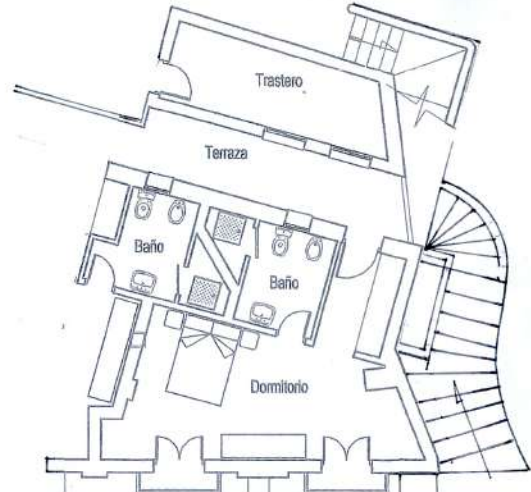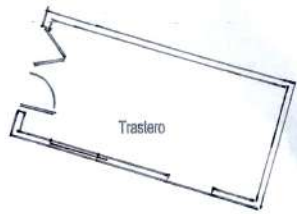

APARTAMENTO 9

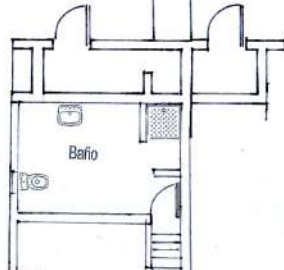



APARTAMENTO 12



APARTAMENTO 14



APARTAMENTO 13

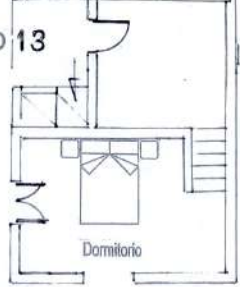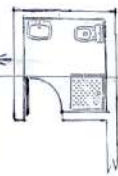

APARTAMENTO

