




c/ d'Oriol nº6,
Esplugues de Llobregat


Esc. B: planta 4 pis 3

Ref: VI 146 102 004 003

Sup. const: 93,60 m²
Sup. útil: 78,52 m²
Sup. terr: 39,70 m²

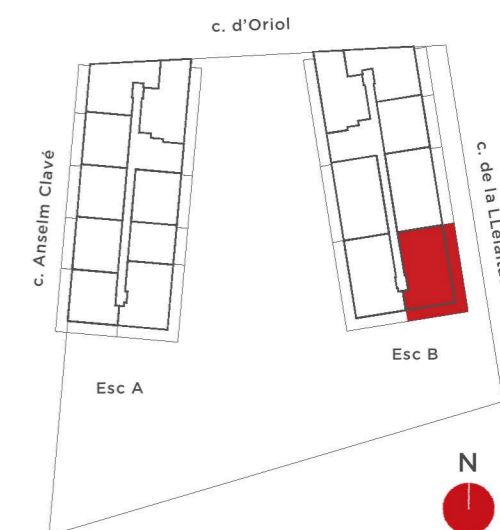

Aquest plànol és informatiu i no constitueix un document contractual. La promotora es reserva la facultat de modificar, per imperatiu de les administracions competents i per les directrius de la direcció facultativa, les característiques, distribucions i superfícies mostrades al plànol. Els mobles i armaris que figuren en aquest plànol són orientatius i no formen part de l'habitatge.

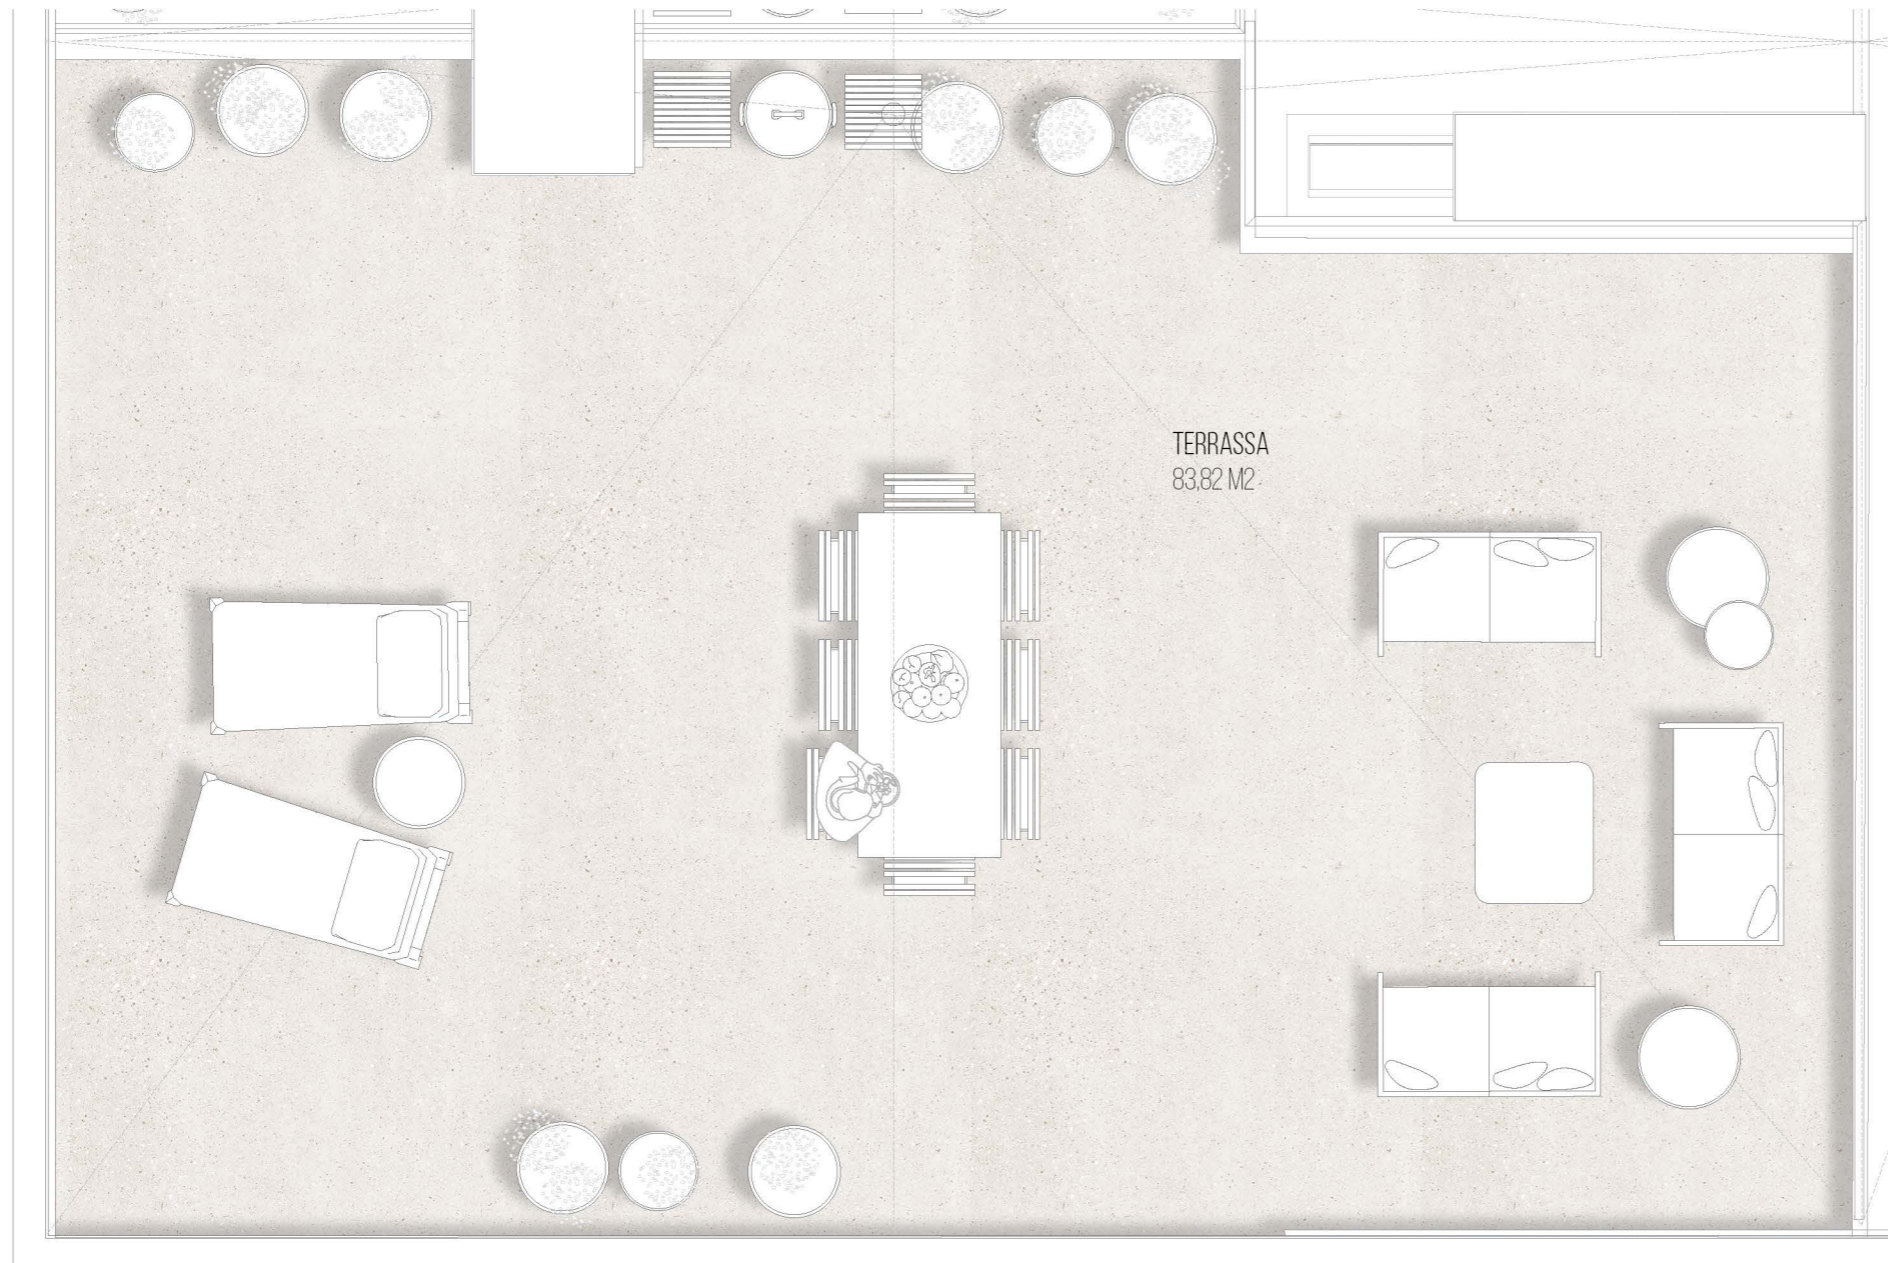

TERRASSA
83,82 M2




c/ d'Oriol nº6,
Esplugues de Llobregat

Esc. B: Terrassa 4-3

Ref: TE 146 102 004 003

Sup. const. terrassa: 92,06 m2
Sup. útil. terrassa: 83,82 m2

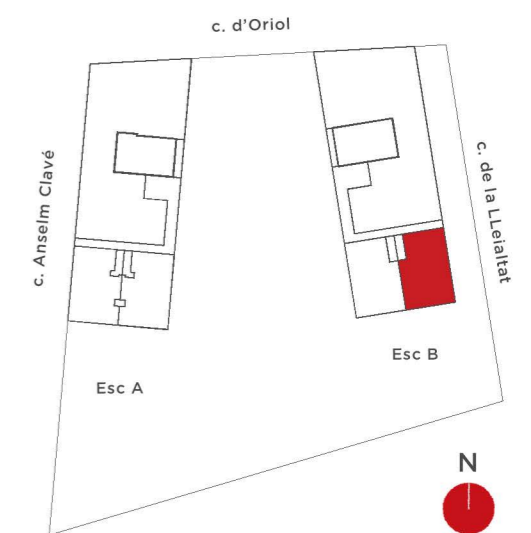

Aquest plànol és informatiu i no constitueix un document contractual. La promotora es reserva la facultat de modificar, per imperatiu de les administracions competents i per les directrius de la direcció facultativa, les característiques, distribucions i superfícies mostrades al plànol. Els mobles i armaris que figuren en aquest plànol són orientatius i no formen part de l'habitatge.