
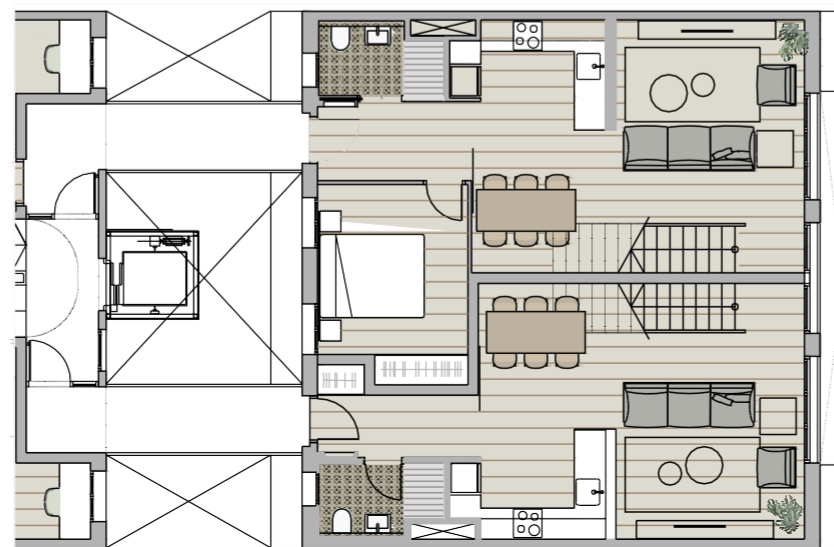
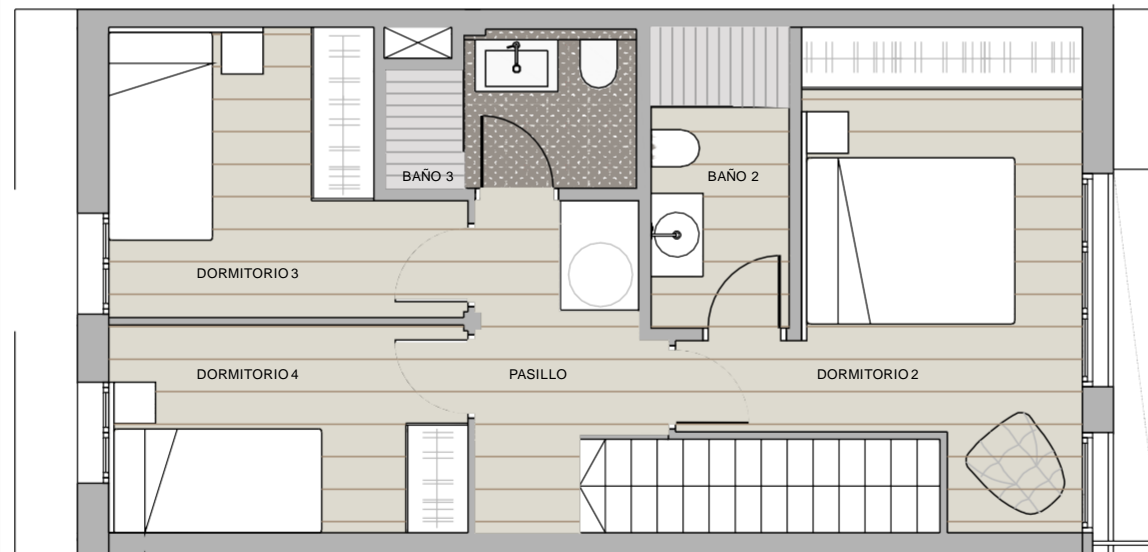


PLANTA CUARTA - SEGUNDA

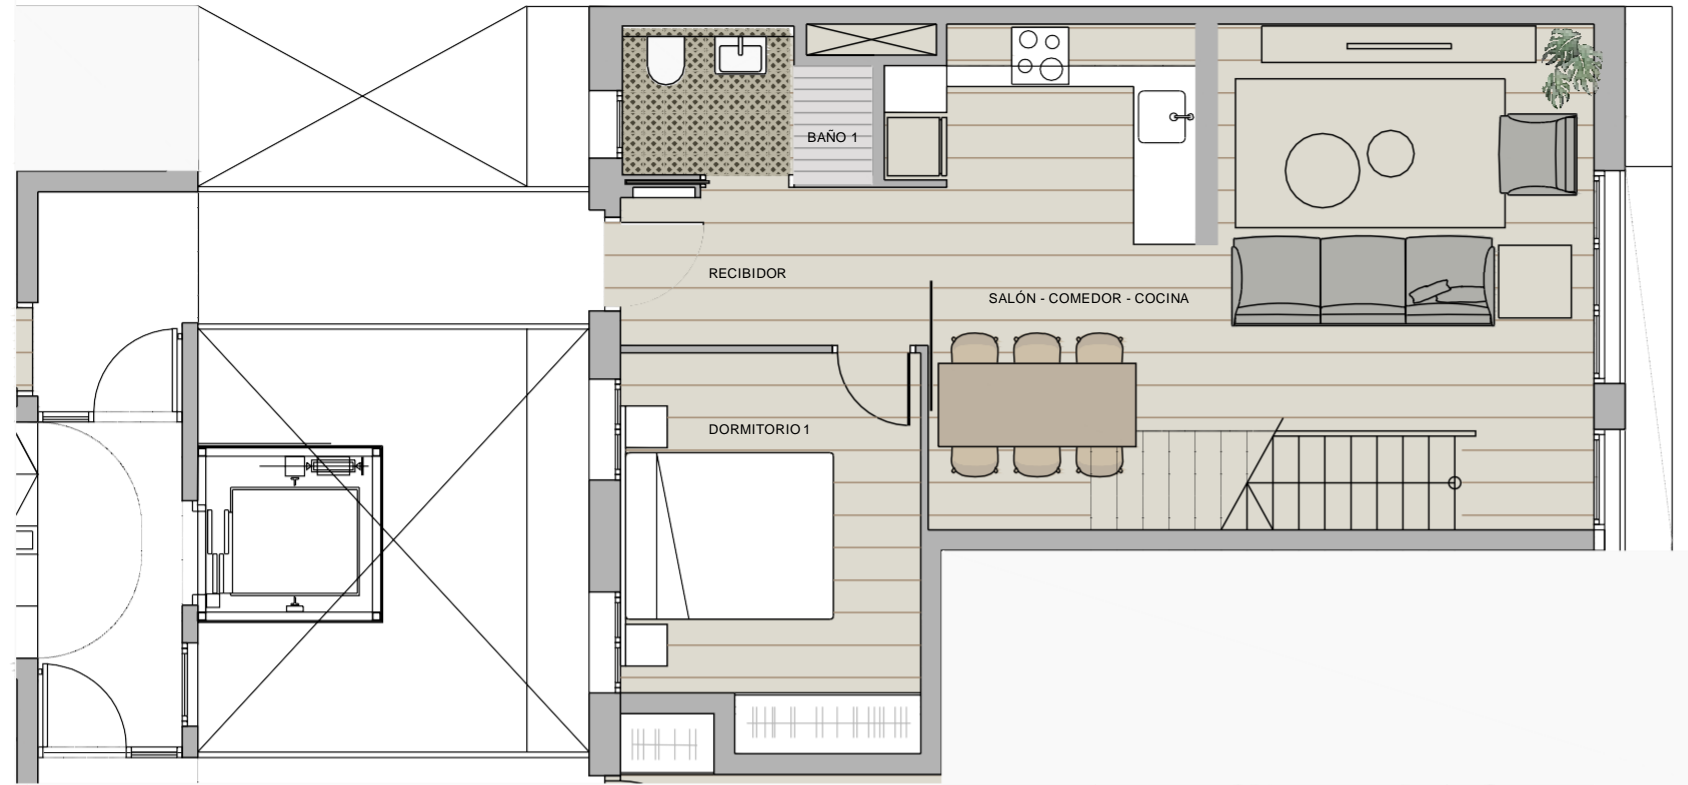

*Todos los planos son orientativos y están en fase de ejecución

PLANTA CUARTA - 2º

SUPERFICIE CONSTRUIDA (m2)	108,50
SUPERFICIES ÚTILES	
Salón comedor-cocina	31,56
Baño 1	3,13
Dormitorio 1	10,57
Recibidor	4,36
TOTAL	49,62
(interior P4)	
Dormitorio2	13,09
Dormitorio	8,15
Dormitorio4	6,92
Baño 2	3,82
Baño3	3,37
Pasillo	7,63
TOTAL	42,98
(interior P5)	
TOTAL	92,60

