


planta baja , distribucion

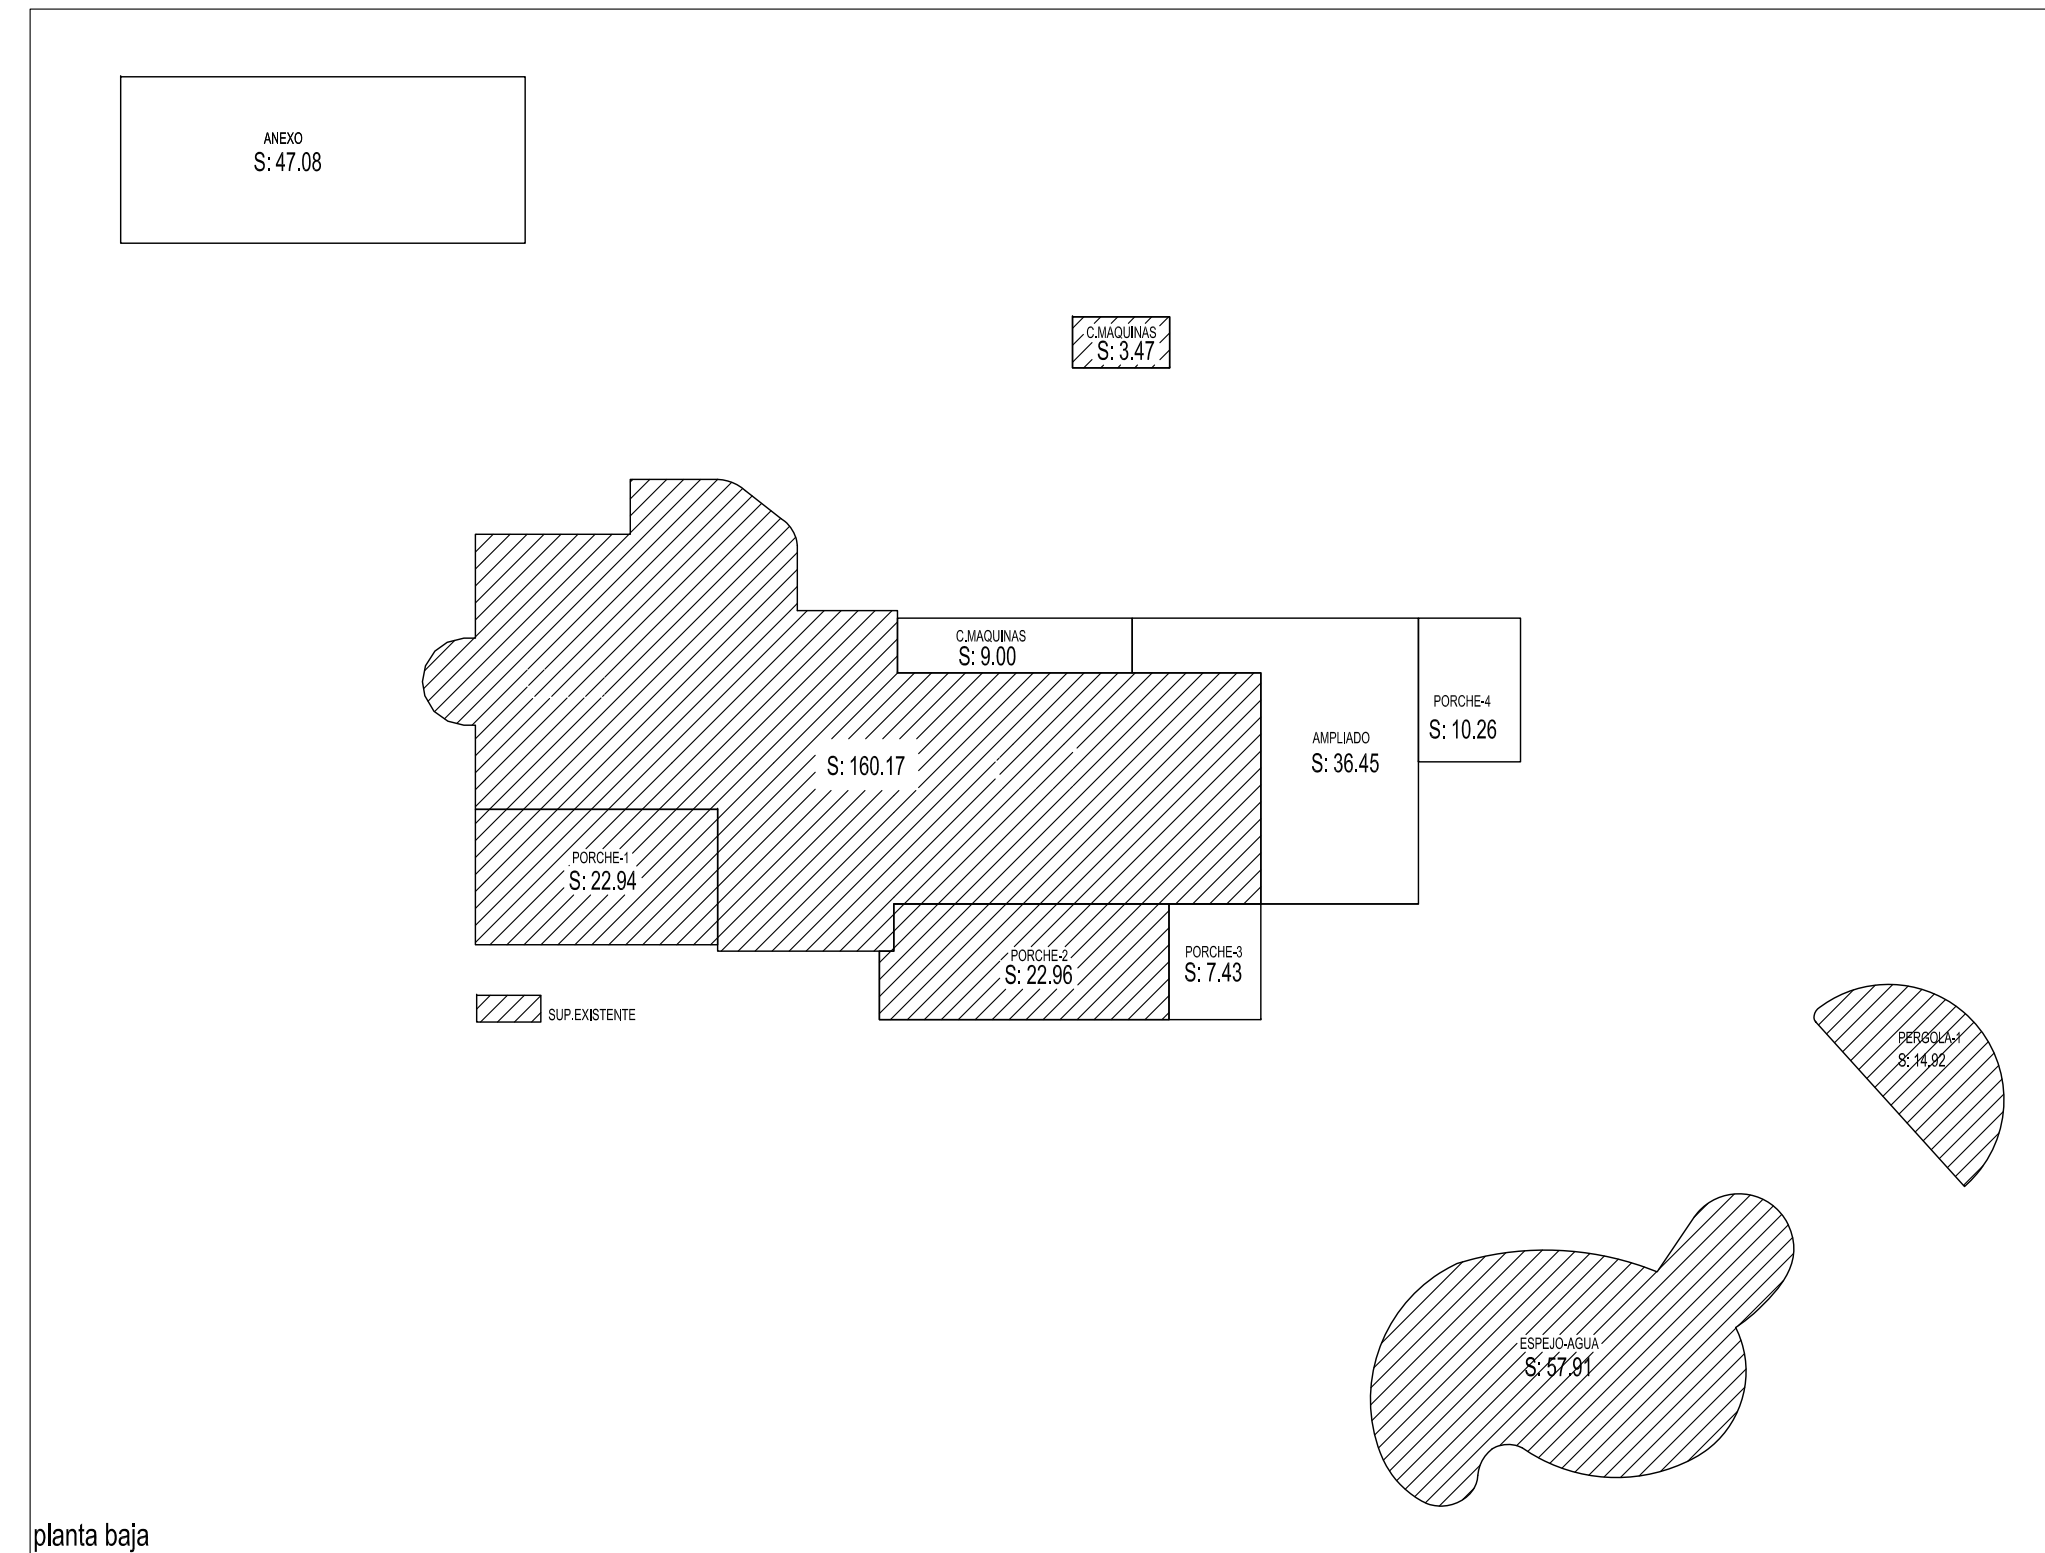

planta baja

Sup. Construida

Sup. Existente	Sup. Cerrada planta baja	160,17
	Porche1 50%	11,47
	Porche2 50%	11,48