



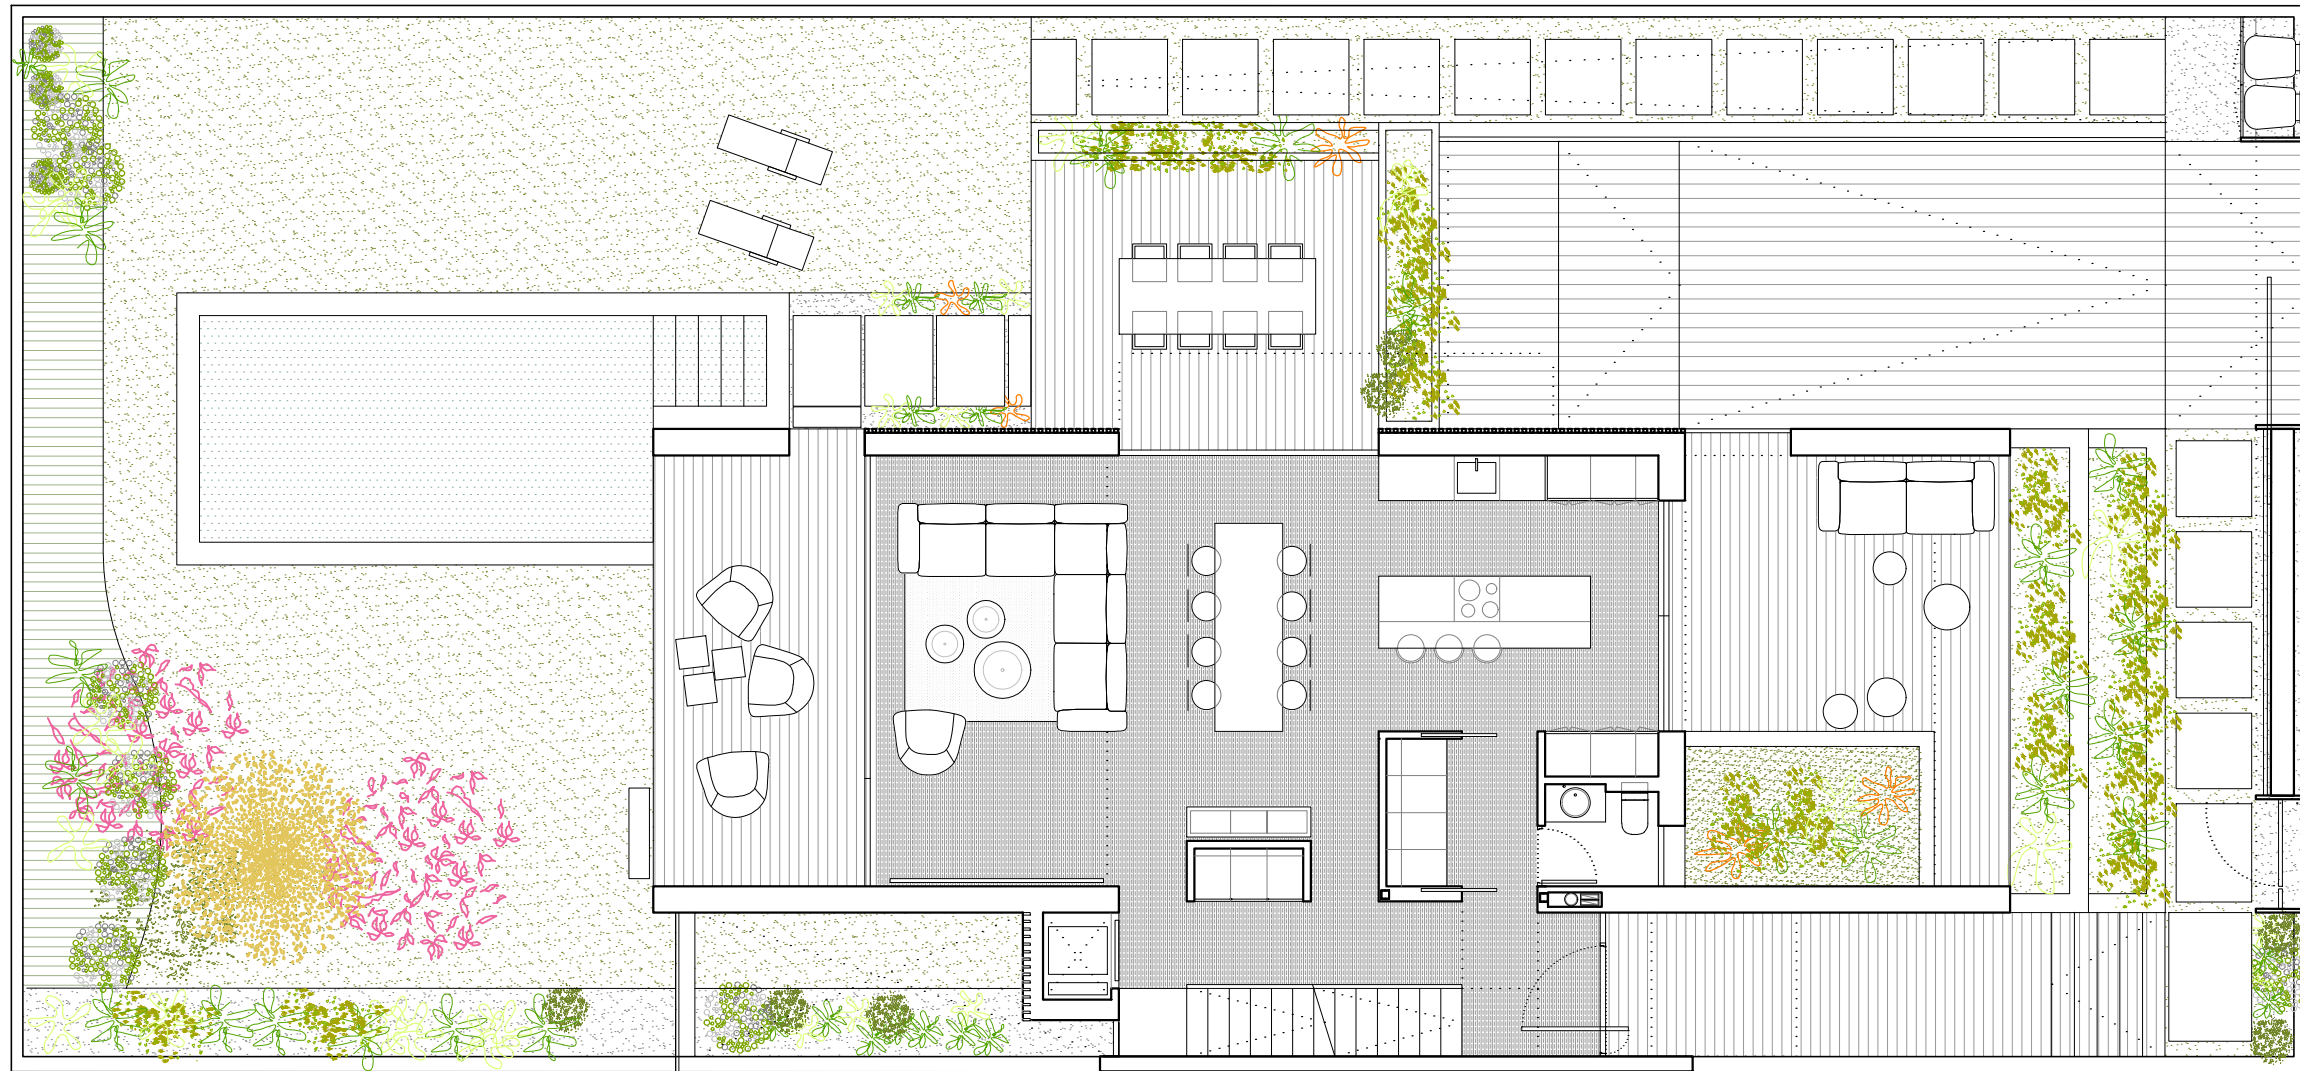

ANTEPROYECTO\_SOHO VALDEMARÍN 19  
VIVIENDA\_08

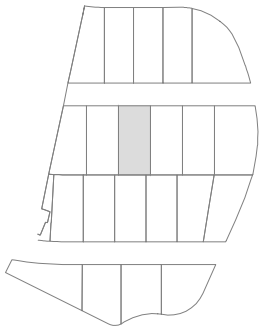



RESUMEN SUPERFICIES

CUADRO DE SUPERFICIES TOTALES VIVIENDA:  
 SUP. CONSTRUIDA TOTAL \_\_\_\_\_ 419,87 m<sup>2</sup>

PÉRGOLAS Y PORCHES EXTERIORES:  
 SUP. CONSTRUIDA TOTAL \_\_\_\_\_ 61,39 m<sup>2</sup>

# ANTEPROYECTO\_ SOHO VALDEMARÍN 19 VIVIENDAS UNIFAMILIARES\_ VALDEMARIN

Las viviendas podrán sufrir ligeras modificaciones en función de las dimensiones definitivas y del proyecto arquitectónico final por necesidad de obra o por decisiones técnicas impuestas administrativamente o por la dirección facultativa. El mobiliario, césped, árboles, plantas, etc., así como todo elemento ornamental figura exclusivamente a título decorativo no encontrándose incluido en los precios de venta, ni encontrándose reflejado con carácter contractual para las partes.

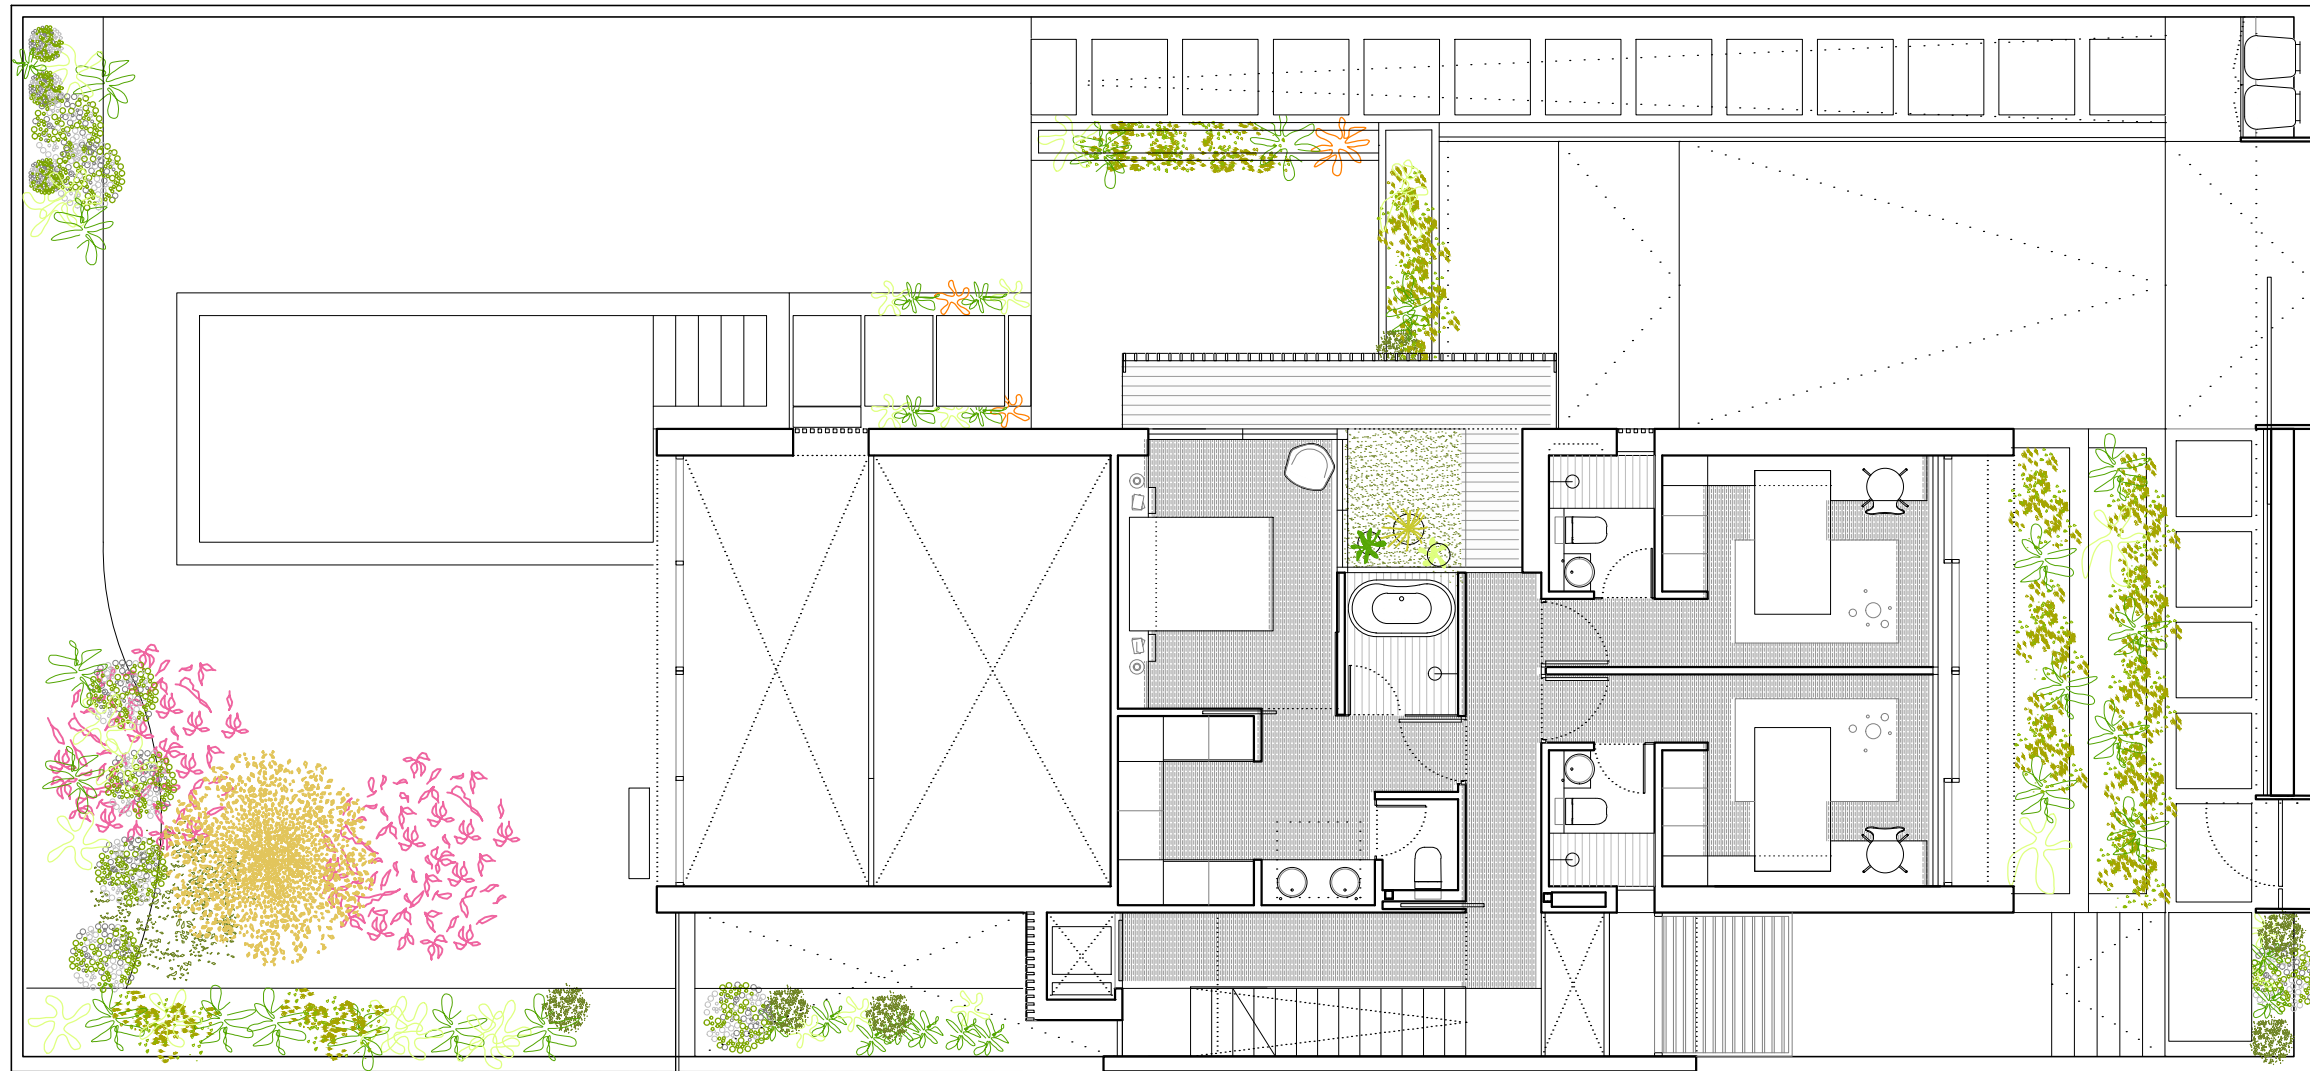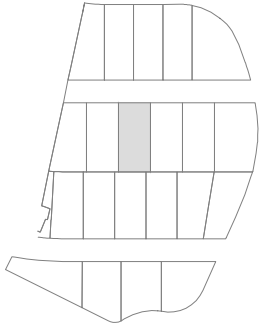



RESUMEN SUPERFICIES

CUADRO DE SUPERFICIES TOTALES VIVIENDA:  
 SUP. CONSTRUIDA TOTAL \_\_\_\_\_ 419,87 m<sup>2</sup>

PÉRGOLAS Y PORCHES EXTERIORES:  
 SUP. CONSTRUIDA TOTAL \_\_\_\_\_ 61,39 m<sup>2</sup>

# ANTEPROYECTO\_ SOHO VALDEMARÍN 19 VIVIENDAS UNIFAMILIARES\_ VALDEMARIN

Las viviendas podrán sufrir ligeras modificaciones en función de las dimensiones definitivas y del proyecto arquitectónico final por necesidad de obra o por decisiones técnicas impuestas administrativamente o por la dirección facultativa. El mobiliario, césped, árboles, plantas, etc., así como todo elemento ornamental figura exclusivamente a título decorativo no encontrándose incluido en los precios de venta, ni encontrándose reflejado con carácter contractual para las partes.

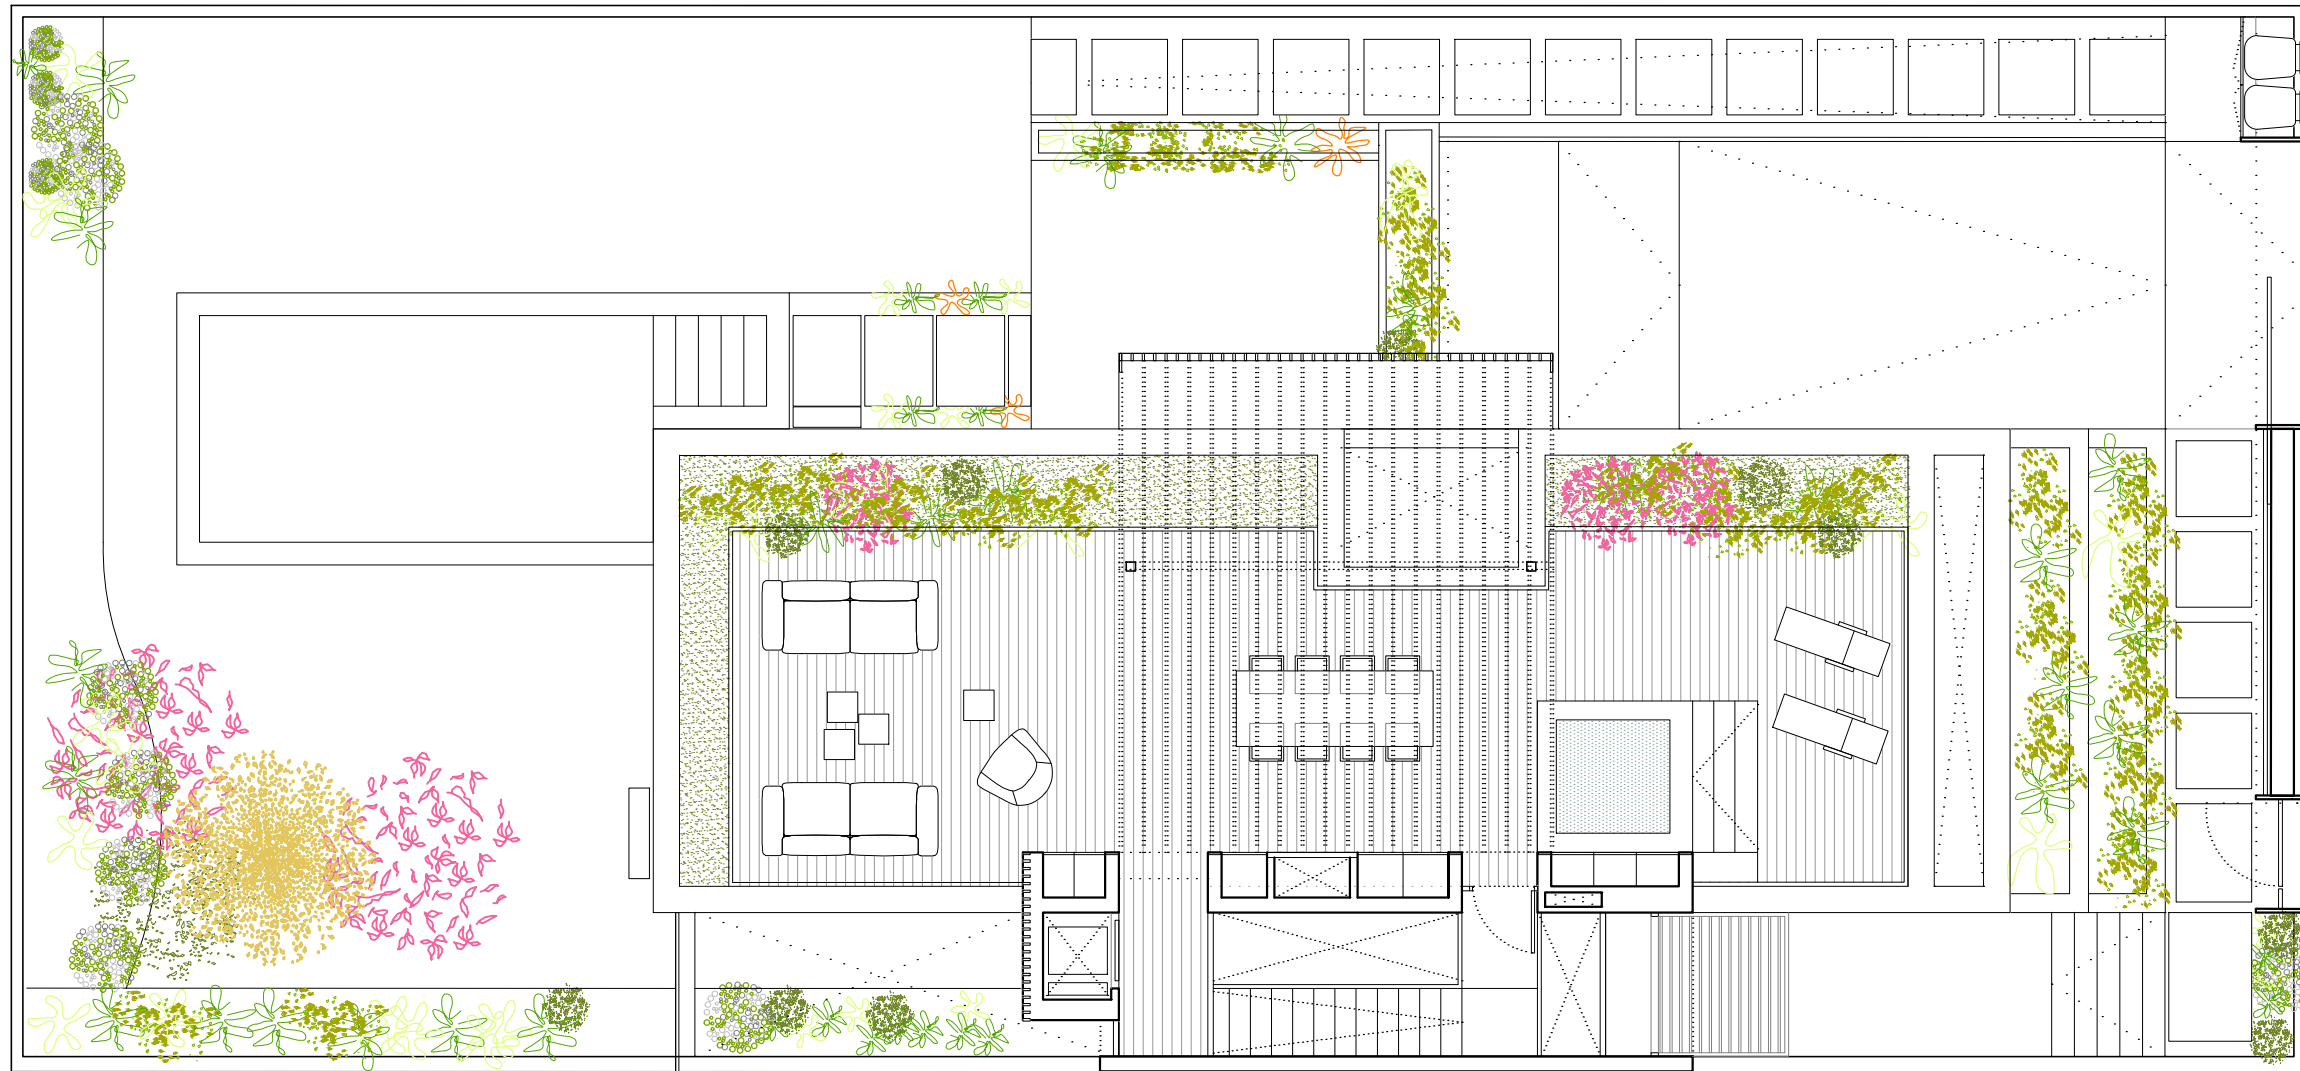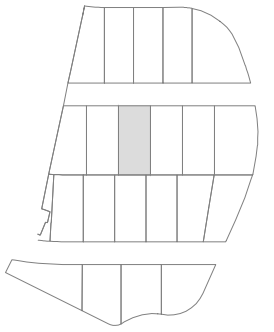



RESUMEN SUPERFICIES

CUADRO DE SUPERFICIES TOTALES VIVIENDA:  
 SUP. CONSTRUIDA TOTAL 419,87 m<sup>2</sup>

PÉRGOLAS Y PORCHES EXTERIORES:  
 SUP. CONSTRUIDA TOTAL 61,39 m<sup>2</sup>

# ANTEPROYECTO\_ SOHO VALDEMARÍN 19 VIVIENDAS UNIFAMILIARES\_ VALDEMARIN

Las viviendas podrán sufrir ligeras modificaciones en función de las dimensiones definitivas y del proyecto arquitectónico final por necesidad de obra o por decisiones técnicas impuestas administrativamente o por la dirección facultativa. El mobiliario, césped, árboles, plantas, etc., así como todo elemento ornamental figura exclusivamente a título decorativo no encontrándose incluido en los precios de venta, ni encontrándose reflejado con carácter contractual para las partes.

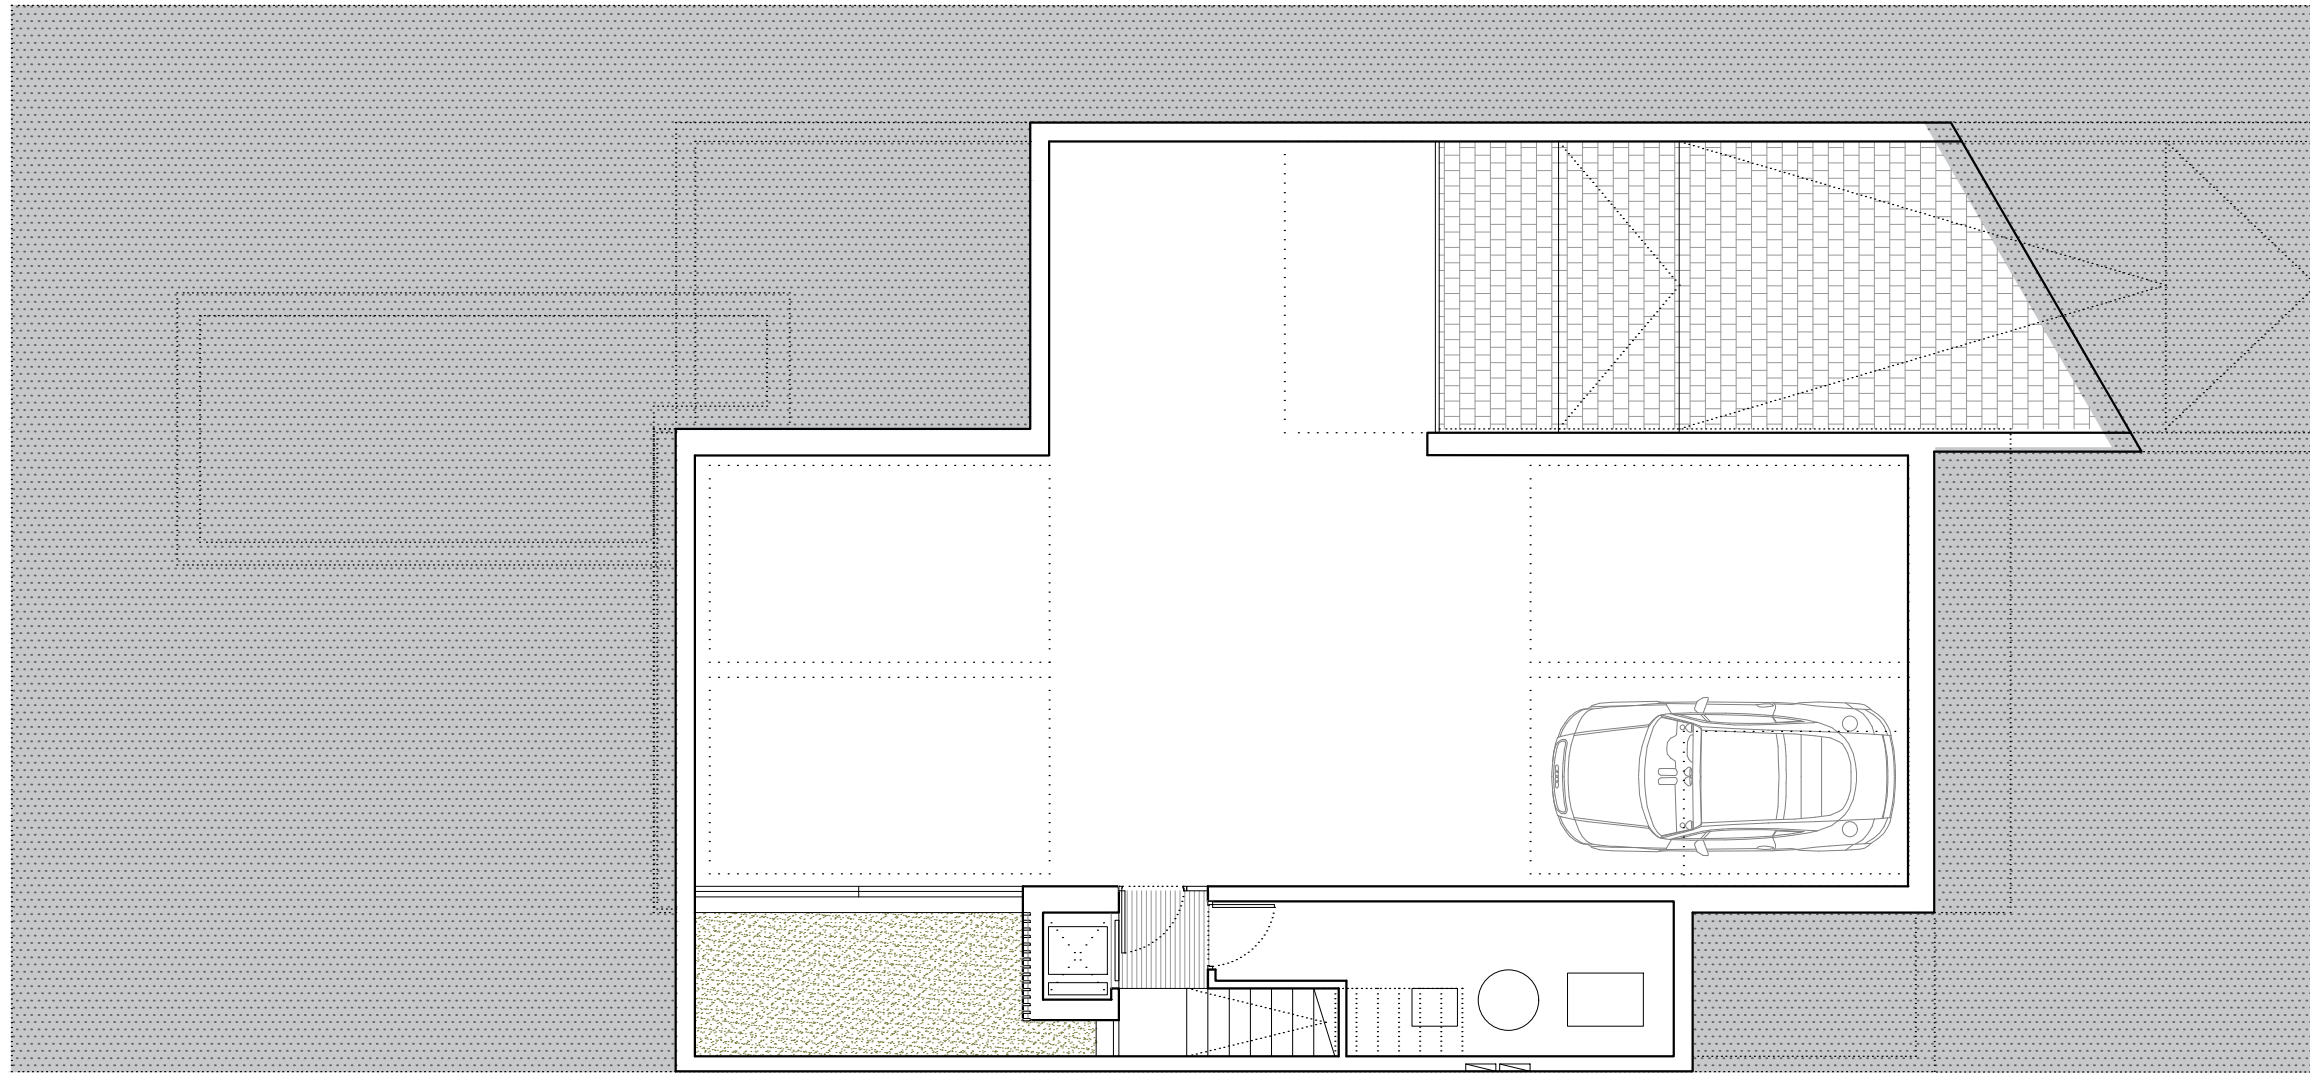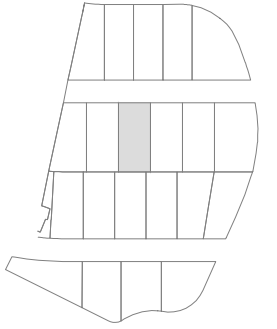

RESUMEN SUPERFICIES

CUADRO DE SUPERFICIES TOTALES VIVIENDA:  
 SUP. CONSTRUIDA TOTAL \_\_\_\_\_ 419,87 m<sup>2</sup>

PÉRGOLAS Y PORCHES EXTERIORES:  
 SUP. CONSTRUIDA TOTAL \_\_\_\_\_ 61,39 m<sup>2</sup>

# ANTEPROYECTO\_ SOHO VALDEMARÍN 19 VIVIENDAS UNIFAMILIARES\_ VALDEMARIN

Las viviendas podrán sufrir ligeras modificaciones en función de las dimensiones definitivas y del proyecto arquitectónico final por necesidad de obra o por decisiones técnicas impuestas administrativamente o por la dirección facultativa. El mobiliario, césped, árboles, plantas, etc., así como todo elemento ornamental figura exclusivamente a título decorativo no encontrándose incluido en los precios de venta, ni encontrándose reflejado con carácter contractual para las partes.