

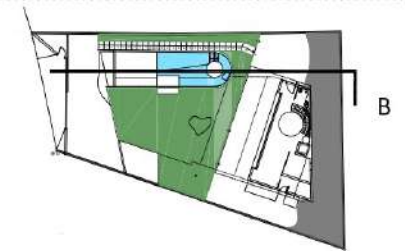


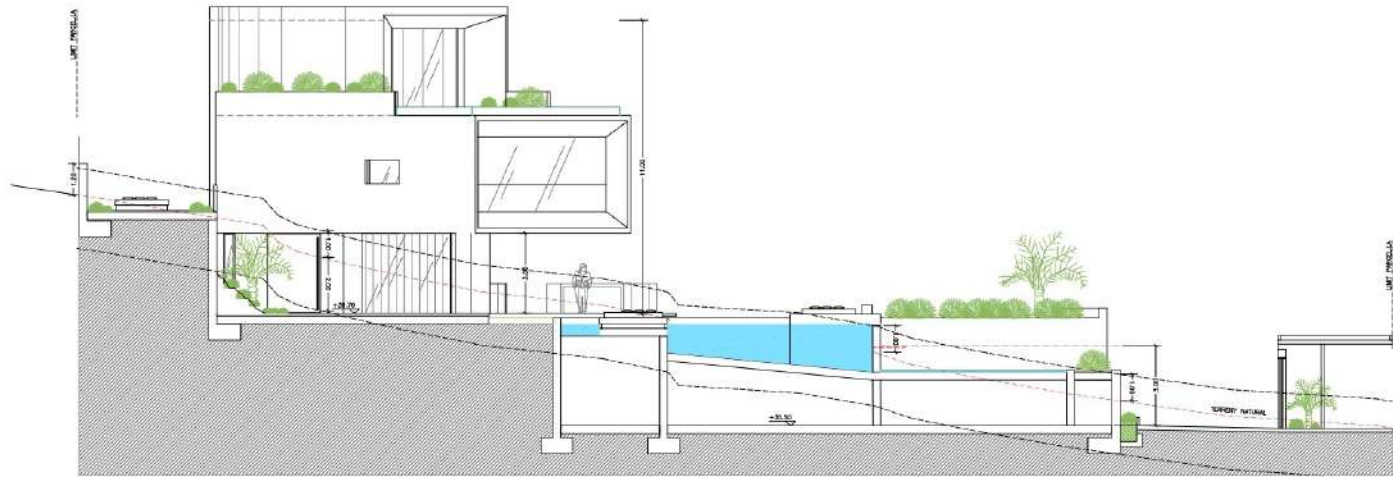

SECCIÓN B
E:1/100

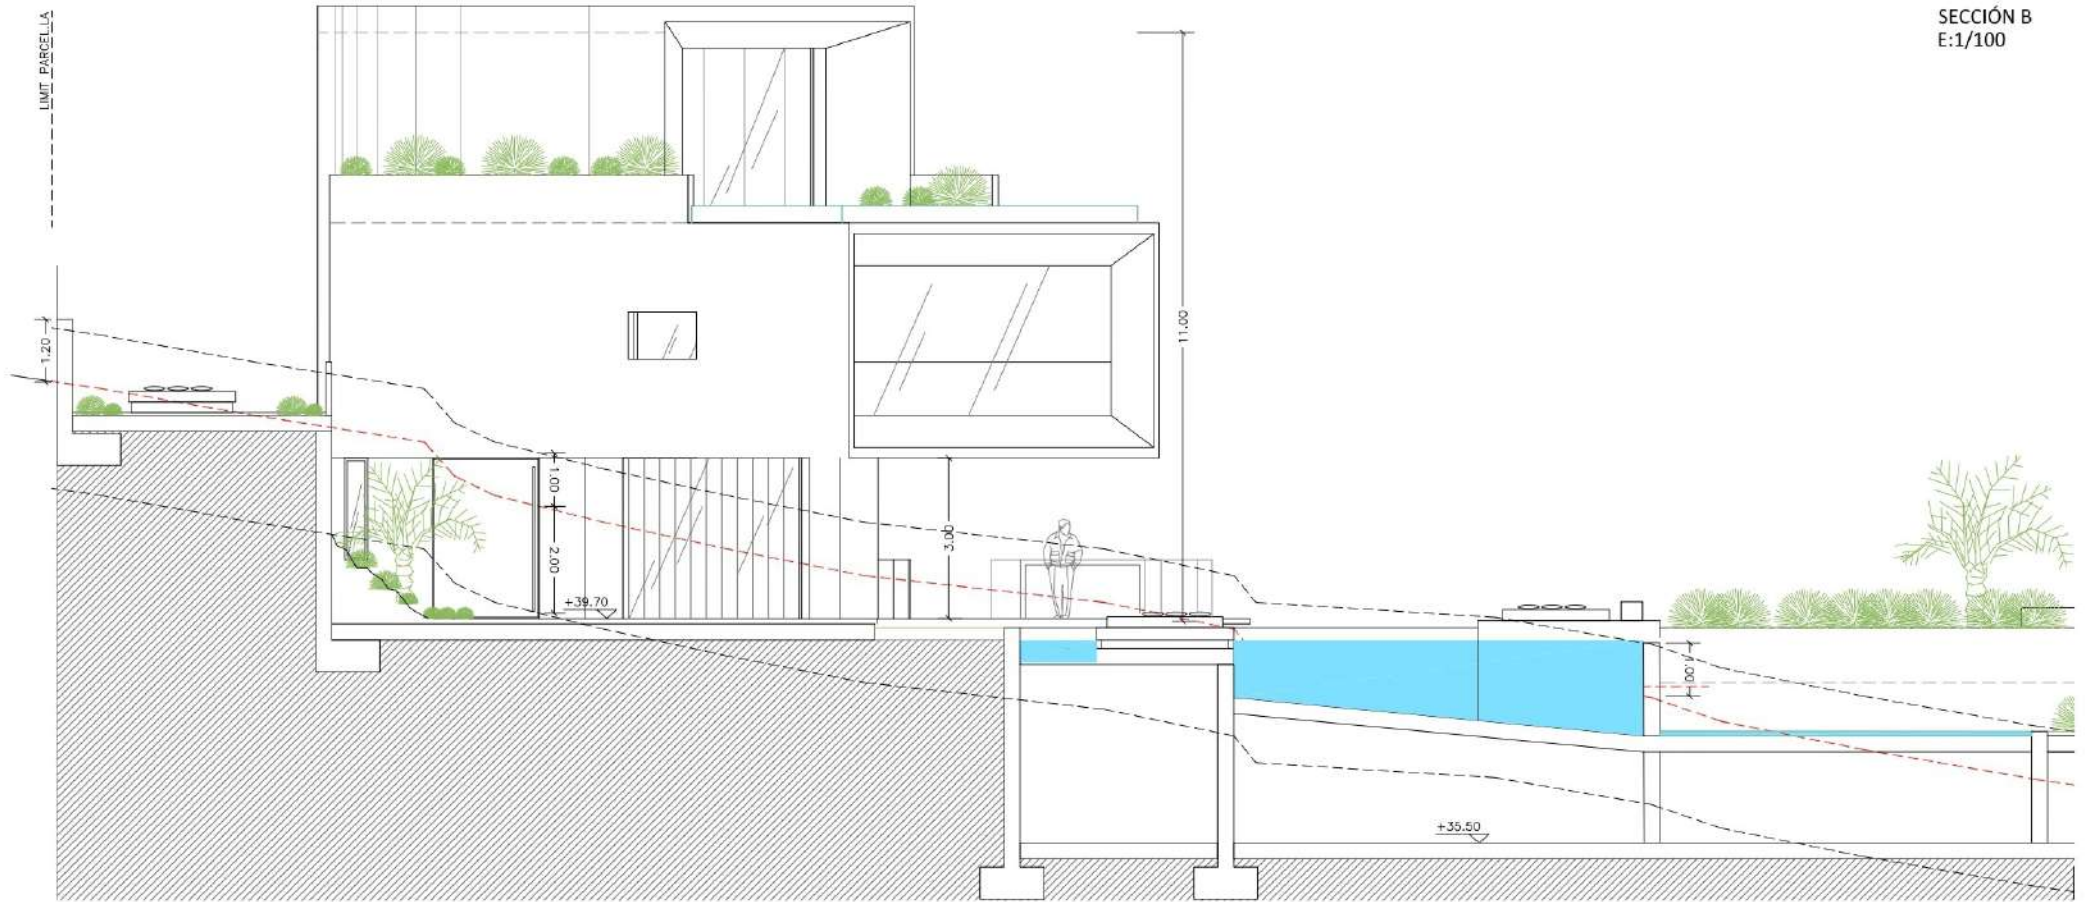


SECCIÓN B
E:1/200

CASA SITGES	
ALZADOS Y SECCIONES	4.2
SECCIÓN B	e:1/100-1/200



SECCIÓN G
E:1/100

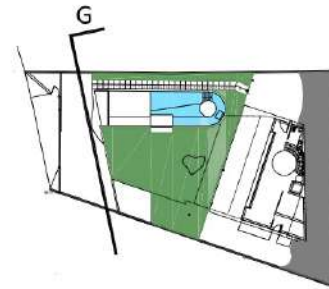

CASA SITGES	
ALZADOS Y SECCIONES	4.8
SECCIÓN G	e:1/100