


PLANTA Coberta

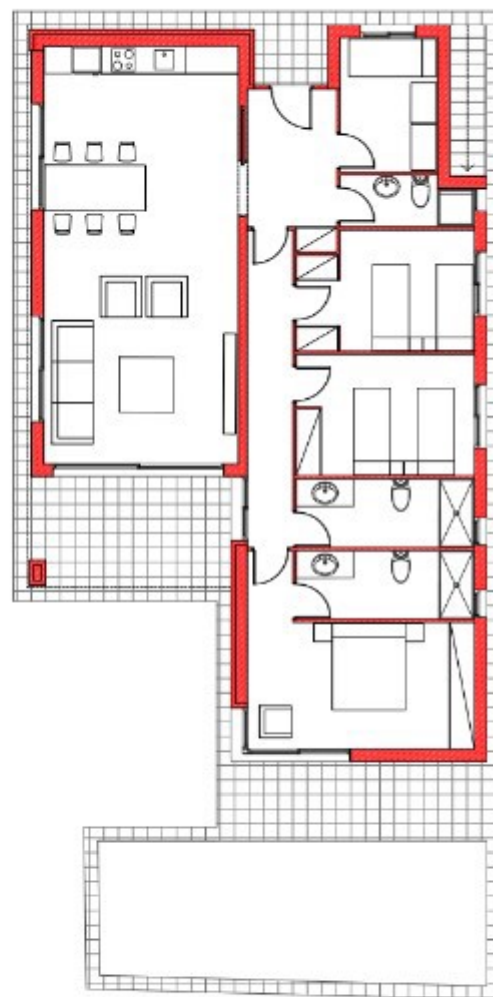

PLANTA Distribució

#### QUADRE DE SUPERFÍCIES ÚTILS

##### HABITATGE 02

Codi	Edificació	Sup. (m <sup>2</sup> )	Volum (m <sup>3</sup> )	Il·luminació	Verificació
HQ-01A	ENJO	38,92 m <sup>2</sup>	103,96 m <sup>3</sup>	16,80 m <sup>2</sup>	6,40 m <sup>2</sup>
HQ-02	Dormitori 2	9,78 m <sup>2</sup>	28,84 m <sup>3</sup>	3,52 m <sup>2</sup>	1,78 m <sup>2</sup>
HQ-03	Dormitori 3	10,20 m <sup>2</sup>	28,32 m <sup>3</sup>	3,52 m <sup>2</sup>	1,78 m <sup>2</sup>
HQ-04	Dormitori 4	15,33 m <sup>2</sup>	42,15 m <sup>3</sup>	10,37 m <sup>2</sup>	6,59 m <sup>2</sup>
HQ-06	Dormitori set.	6,26 m <sup>2</sup>	17,21 m <sup>3</sup>	1,52 m <sup>2</sup>	0,76 m <sup>2</sup>
HQ-L	Larabo	3,07 m <sup>2</sup>	7,98 m <sup>3</sup>	0,16 m <sup>2</sup>	0,16 m <sup>2</sup>
HQ-B2	Bany 2	5,83 m <sup>2</sup>	15,15 m <sup>3</sup>	0,68 m <sup>2</sup>	0,88 m <sup>2</sup>
HQ-B4	Bany 4	5,83 m <sup>2</sup>	15,15 m <sup>3</sup>	0,68 m <sup>2</sup>	0,88 m <sup>2</sup>
HQ-P	Pasadís	6,94 m <sup>2</sup>	18,04 m <sup>3</sup>	0,76 m <sup>2</sup>	2,88 m <sup>2</sup>
HQ-R	Rebedor	6,24 m <sup>2</sup>	16,22 m <sup>3</sup>	-	-

Vol. mínim mín.

**TOTAL** 108,48 m<sup>2</sup>


HQ-To Sup. Terrasses 10,50 m<sup>2</sup>

##### QUADRE DE SUPERFÍCIES CONSTRUÏDES

Sup. Hèlix bodega 133,14 m<sup>2</sup>

50% Terrasses 5,25 m<sup>2</sup>

**TOTAL SUP.** 138,39 m<sup>2</sup>

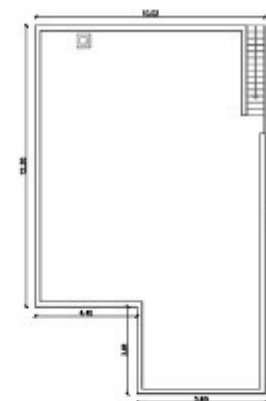

PLANTA Coberta  
A1 - E 1/100  
A2 - E 1/200

A05

#### PROJECTE BÀSIC PLANTES HABITATGE 2

A1 : Escala 1/50

A2 : Escala 1/100

