




c/ d'Oriol nº6,
Esplugues de Llobregat


Esc. A: planta 5 pis 6

Ref: VI 146 101 005 006

Sup. const: 63,00 m2
Sup. útil: 53,28 m2
Sup. terr: 32,10 m2

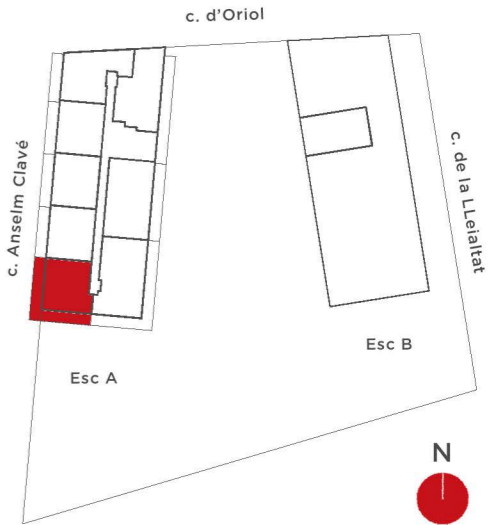

Aquest plànol és informatiu i no constitueix un document contractual. La promotora es reserva la facultat de modificar, per imperatiu de les administracions competents i per les directrius de la direcció facultativa, les característiques, distribucions i superfícies mostrades al plànol. Els mobles i armaris que figuren en aquest plànol són orientatius i no formen part de l'habitatge.

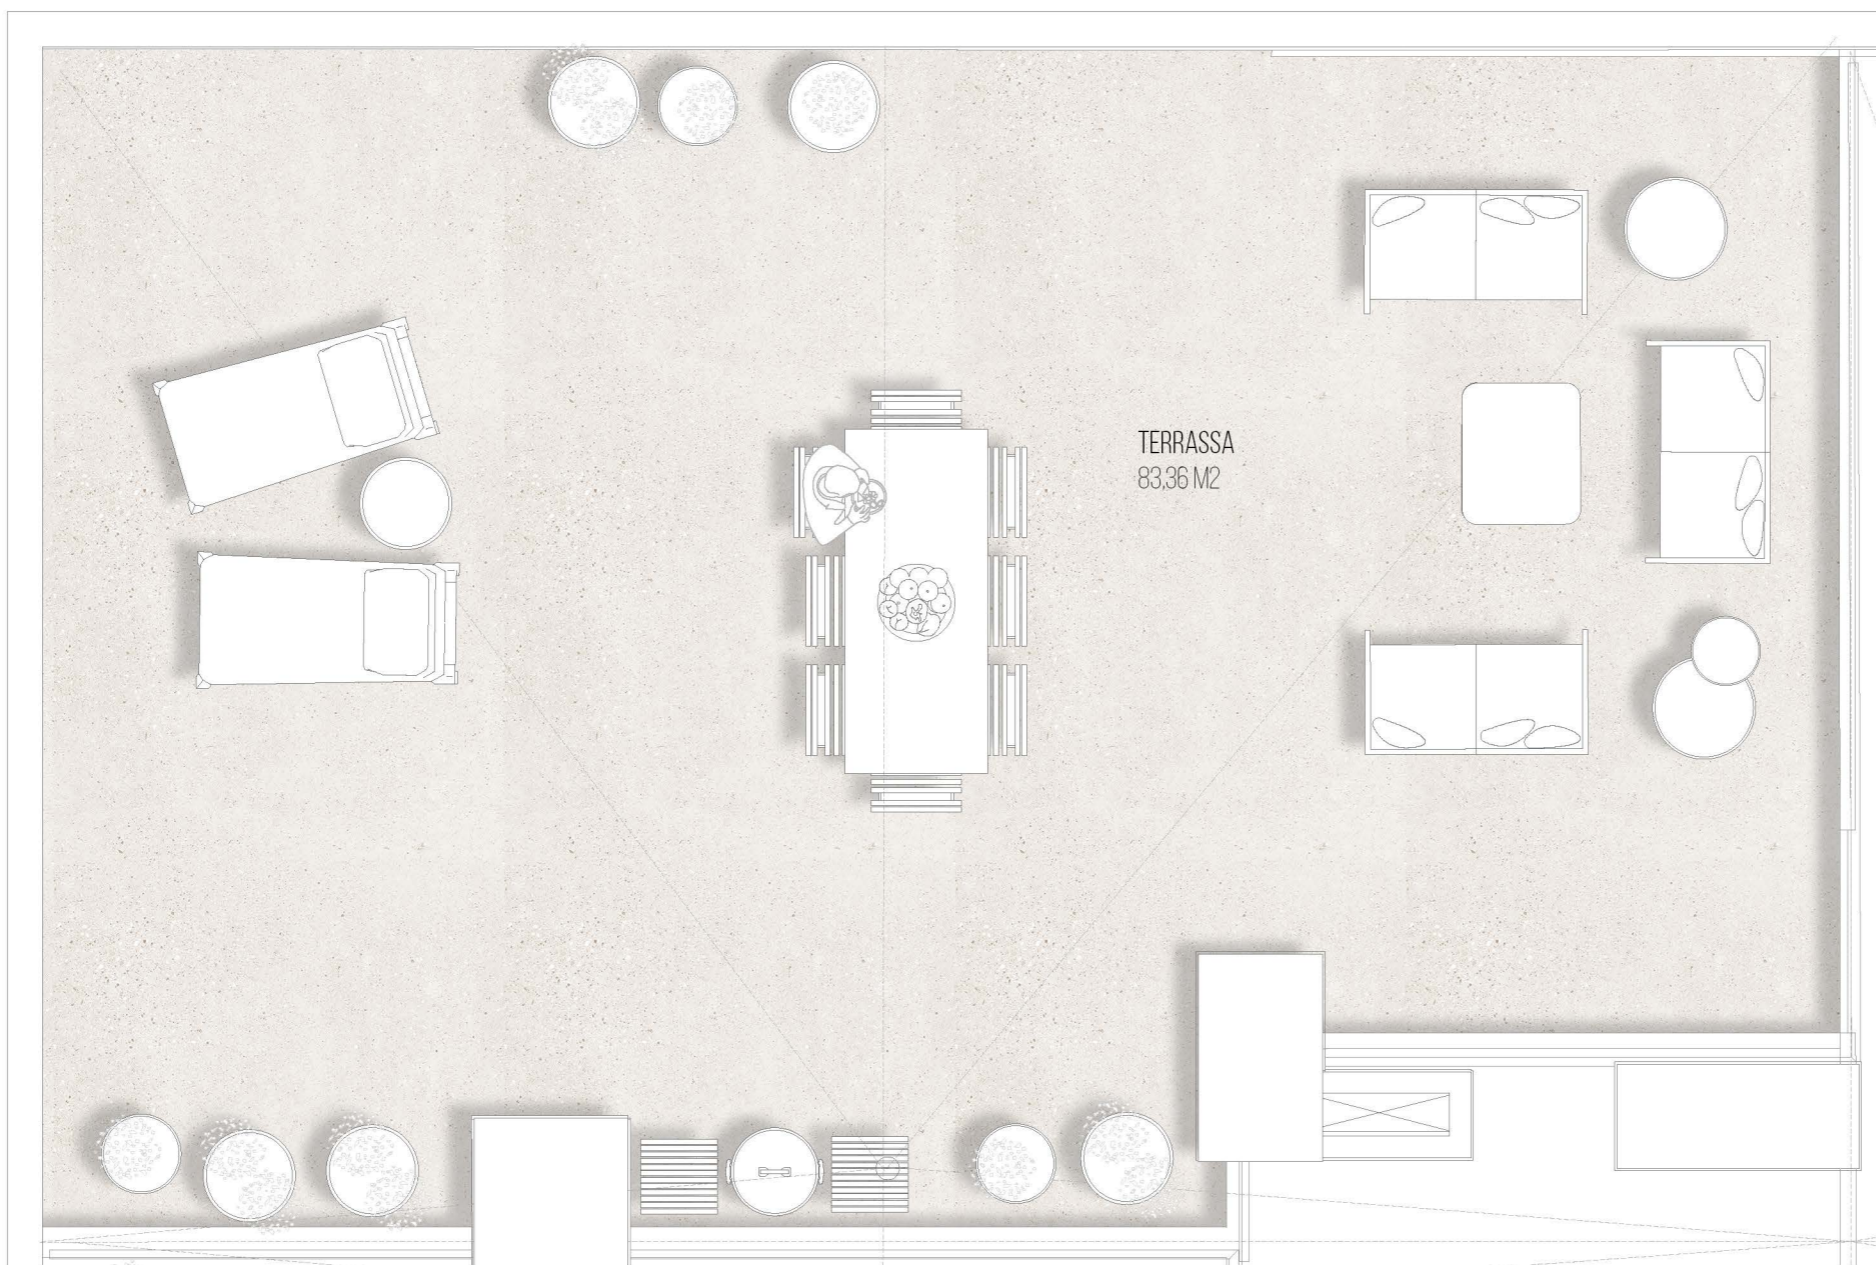

TERRASSA
83,36 M2




c/ d'Oriol nº6,
Esplugues de Llobregat

Esc. A: Terrassa 5-6

Ref: TE 146 101 005 006

Sup. const. terrassa: 91,85 m2
Sup. útil. terrassa: 83,36 m2

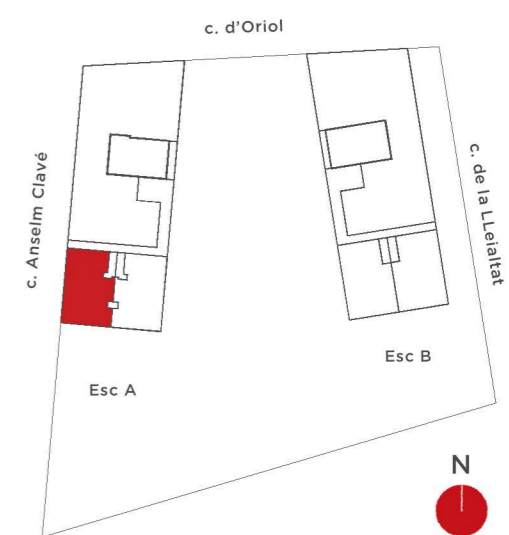

Aquest plànol és informatiu i no constitueix un document contractual. La promotora es reserva la facultat de modificar, per imperatiu de les administracions competents i per les directrius de la direcció facultativa, les característiques, distribucions i superfícies mostrades al plànol. Els mobles i armaris que figuren en aquest plànol són orientatius i no formen part de l'habitatge.