



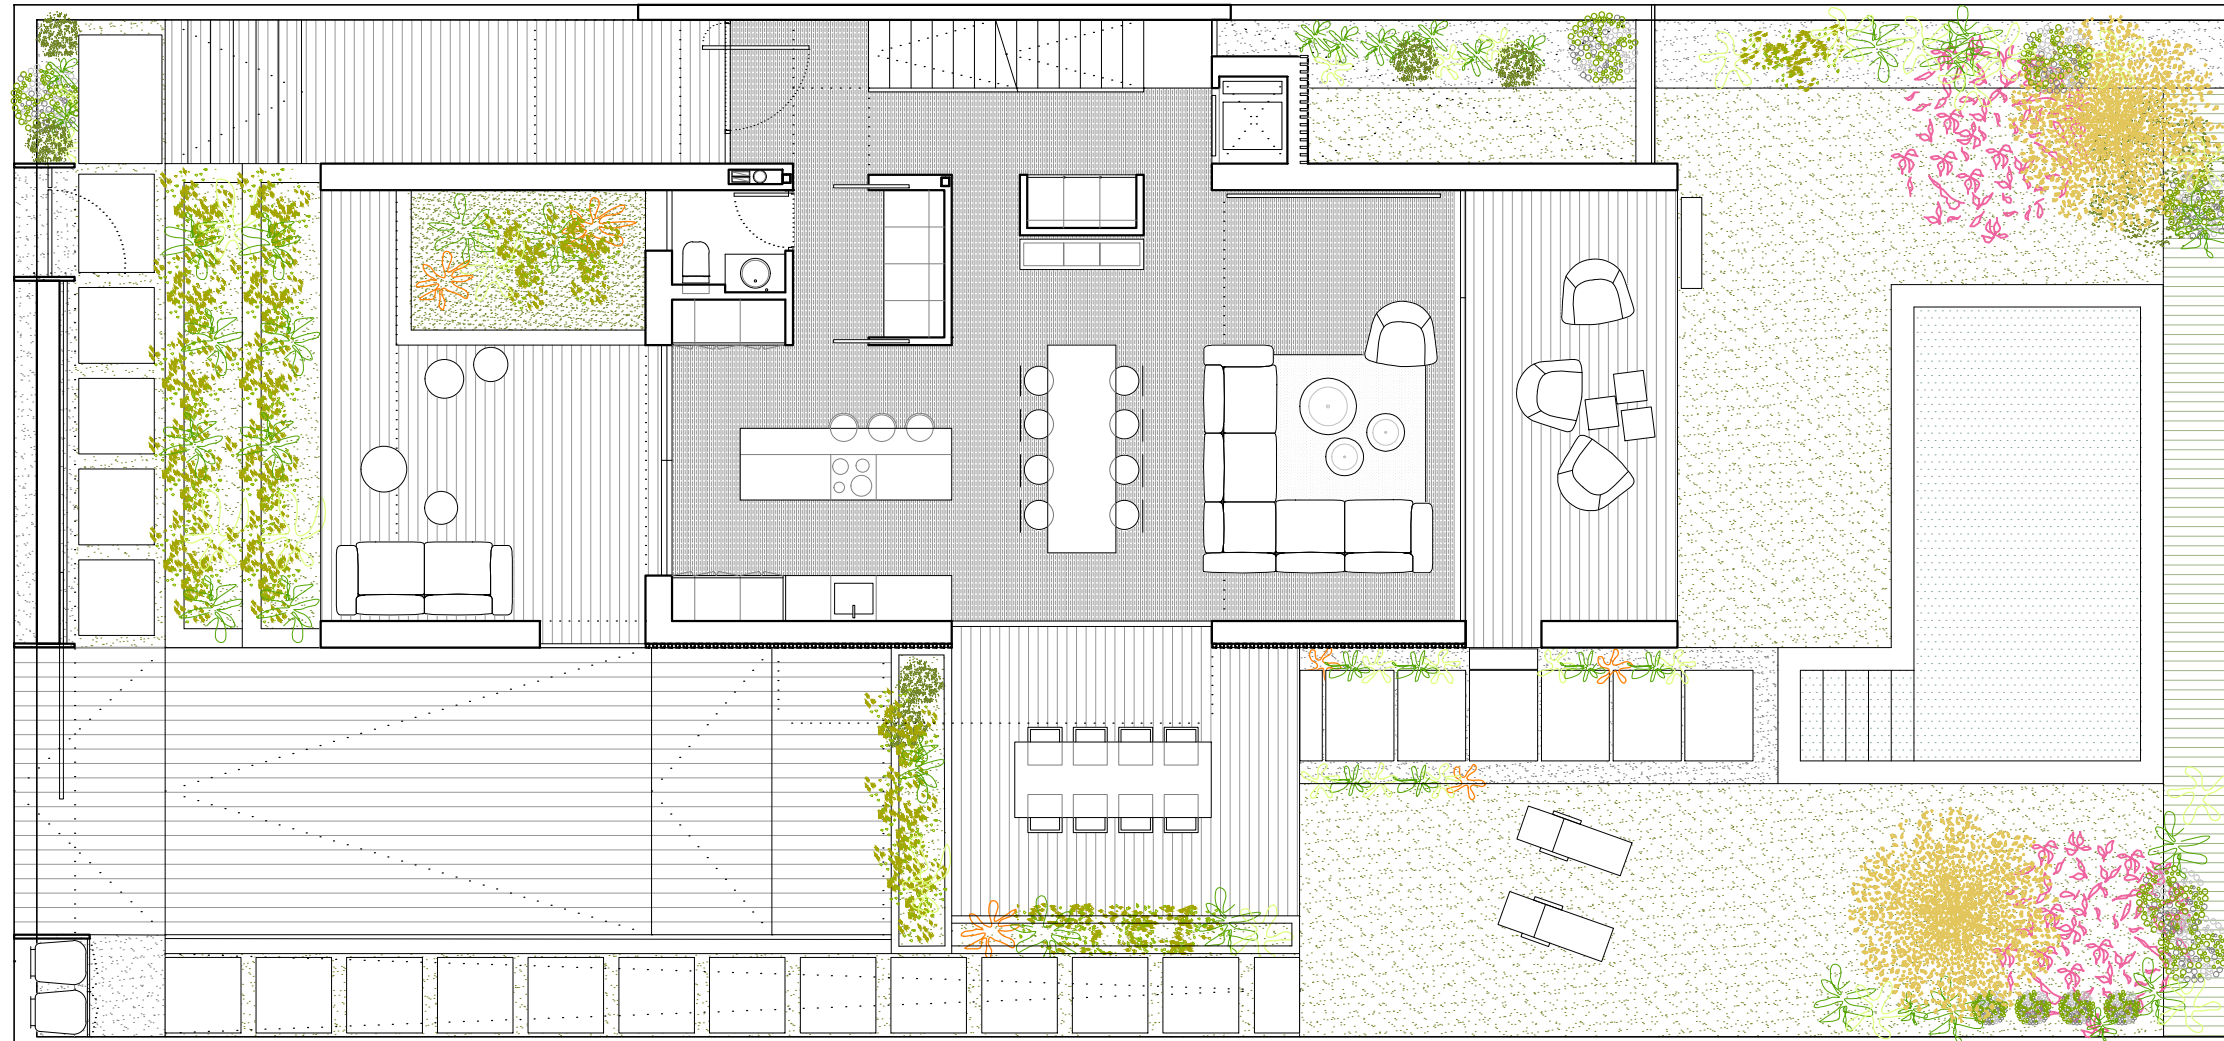

ANTEPROYECTO_SOHO VALDEMARÍN 19
VIVIENDA_15

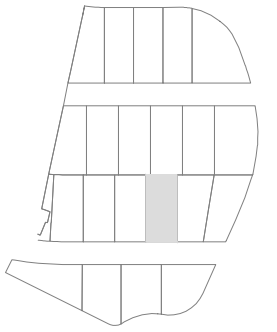



RESUMEN SUPERFICIES

CUADRO DE SUPERFICIES TOTALES VIVIENDA:
 SUP. CONSTRUIDA TOTAL 419,87 m²

PÉRGOLAS Y PORCHES EXTERIORES:
 SUP. CONSTRUIDA TOTAL 61,39 m²

ANTEPROYECTO_ SOHO VALDEMARÍN 19 VIVIENDAS UNIFAMILIARES_ VALDEMARIN

Las viviendas podrán sufrir ligeras modificaciones en función de las dimensiones definitivas y del proyecto arquitectónico final por necesidad de obra o por decisiones técnicas impuestas administrativamente o por la dirección facultativa. El mobiliario, césped, árboles, plantas, etc., así como todo elemento ornamental figura exclusivamente a título decorativo no encontrándose incluido en los precios de venta, ni encontrándose reflejado con carácter contractual para las partes.

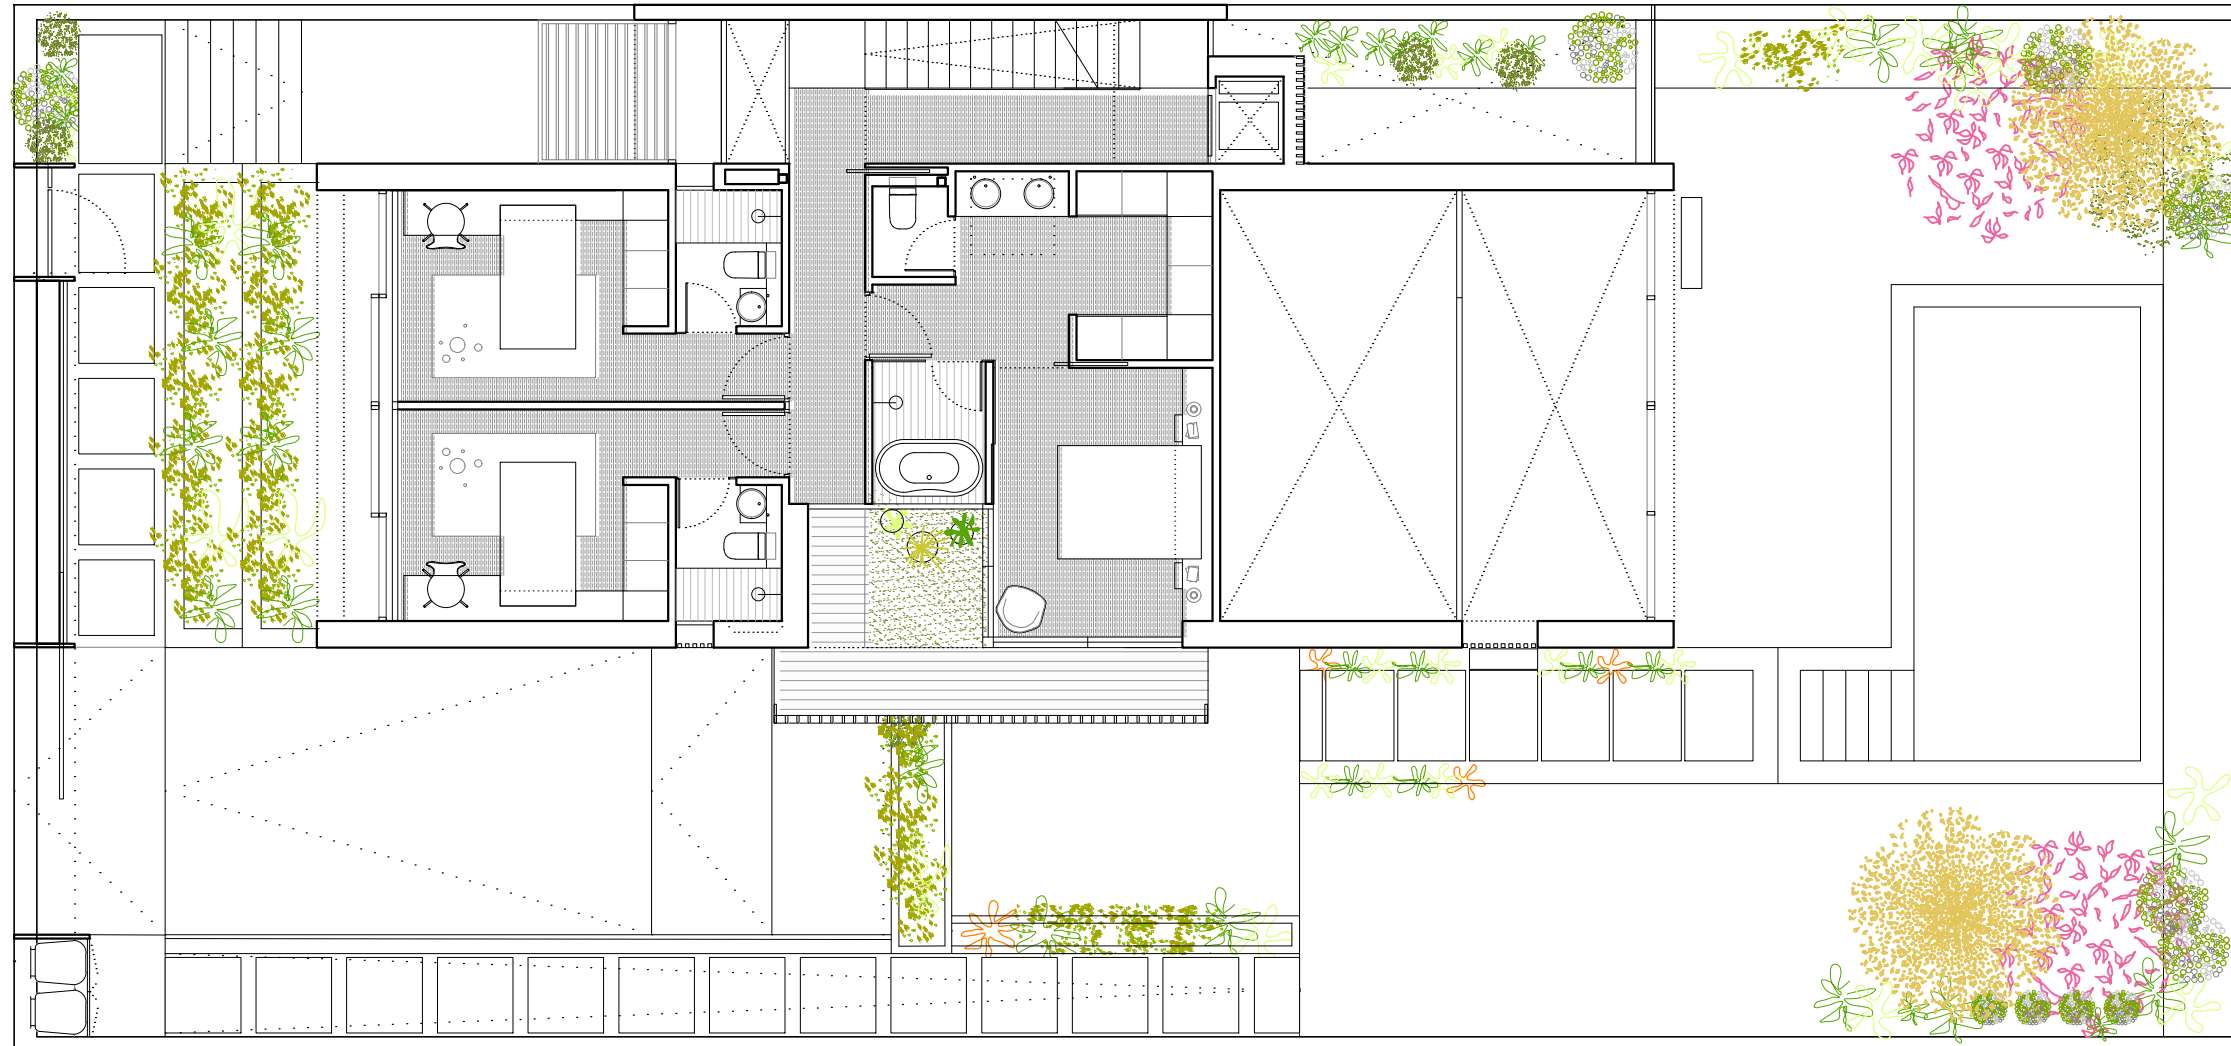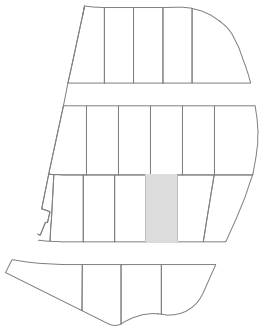



RESUMEN SUPERFICIES

CUADRO DE SUPERFICIES TOTALES VIVIENDA:
 SUP. CONSTRUIDA TOTAL _____ 419,87 m²

PÉRGOLAS Y PORCHES EXTERIORES:
 SUP. CONSTRUIDA TOTAL _____ 61,39 m²

ANTEPROYECTO_ SOHO VALDEMARÍN 19 VIVIENDAS UNIFAMILIARES_ VALDEMARIN

Las viviendas podrán sufrir ligeras modificaciones en función de las dimensiones definitivas y del proyecto arquitectónico final por necesidad de obra o por decisiones técnicas impuestas administrativamente o por la dirección facultativa. El mobiliario, césped, árboles, plantas, etc., así como todo elemento ornamental figura exclusivamente a título decorativo no encontrándose incluido en los precios de venta, ni encontrándose reflejado con carácter contractual para las partes.

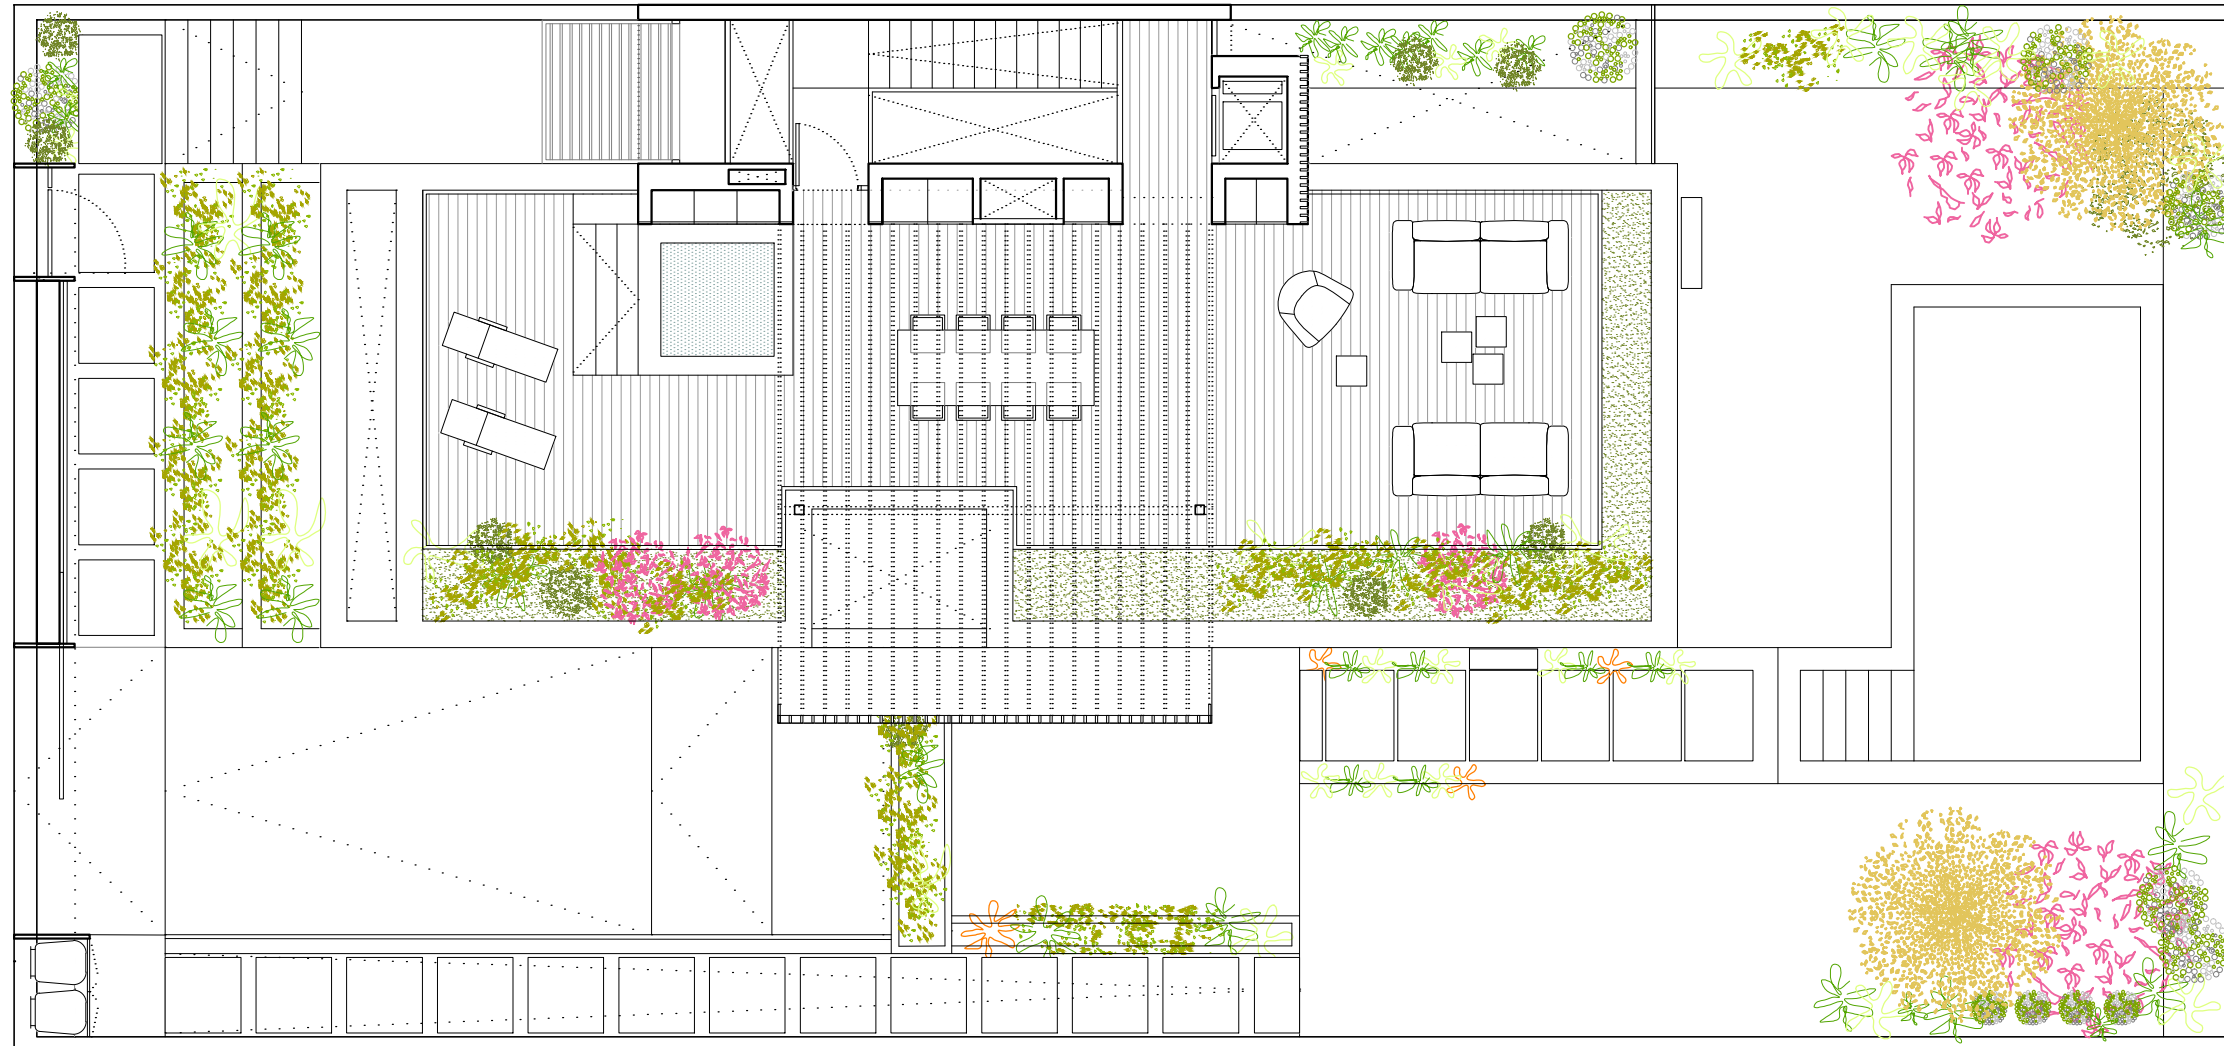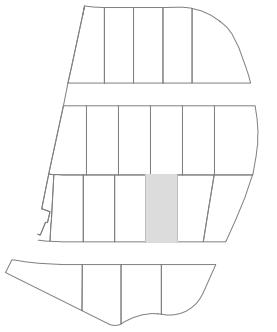



RESUMEN SUPERFICIES

CUADRO DE SUPERFICIES TOTALES VIVIENDA:
 SUP. CONSTRUIDA TOTAL _____ 419,87 m²

PÉRGOLAS Y PORCHES EXTERIORES:
 SUP. CONSTRUIDA TOTAL _____ 61,39 m²

ANTEPROYECTO_ SOHO VALDEMARÍN 19 VIVIENDAS UNIFAMILIARES_ VALDEMARIN

Las viviendas podrán sufrir ligeras modificaciones en función de las dimensiones definitivas y del proyecto arquitectónico final por necesidad de obra o por decisiones técnicas impuestas administrativamente o por la dirección facultativa. El mobiliario, césped, árboles, plantas, etc., así como todo elemento ornamental figura exclusivamente a título decorativo no encontrándose incluido en los precios de venta, ni encontrándose reflejado con carácter contractual para las partes.

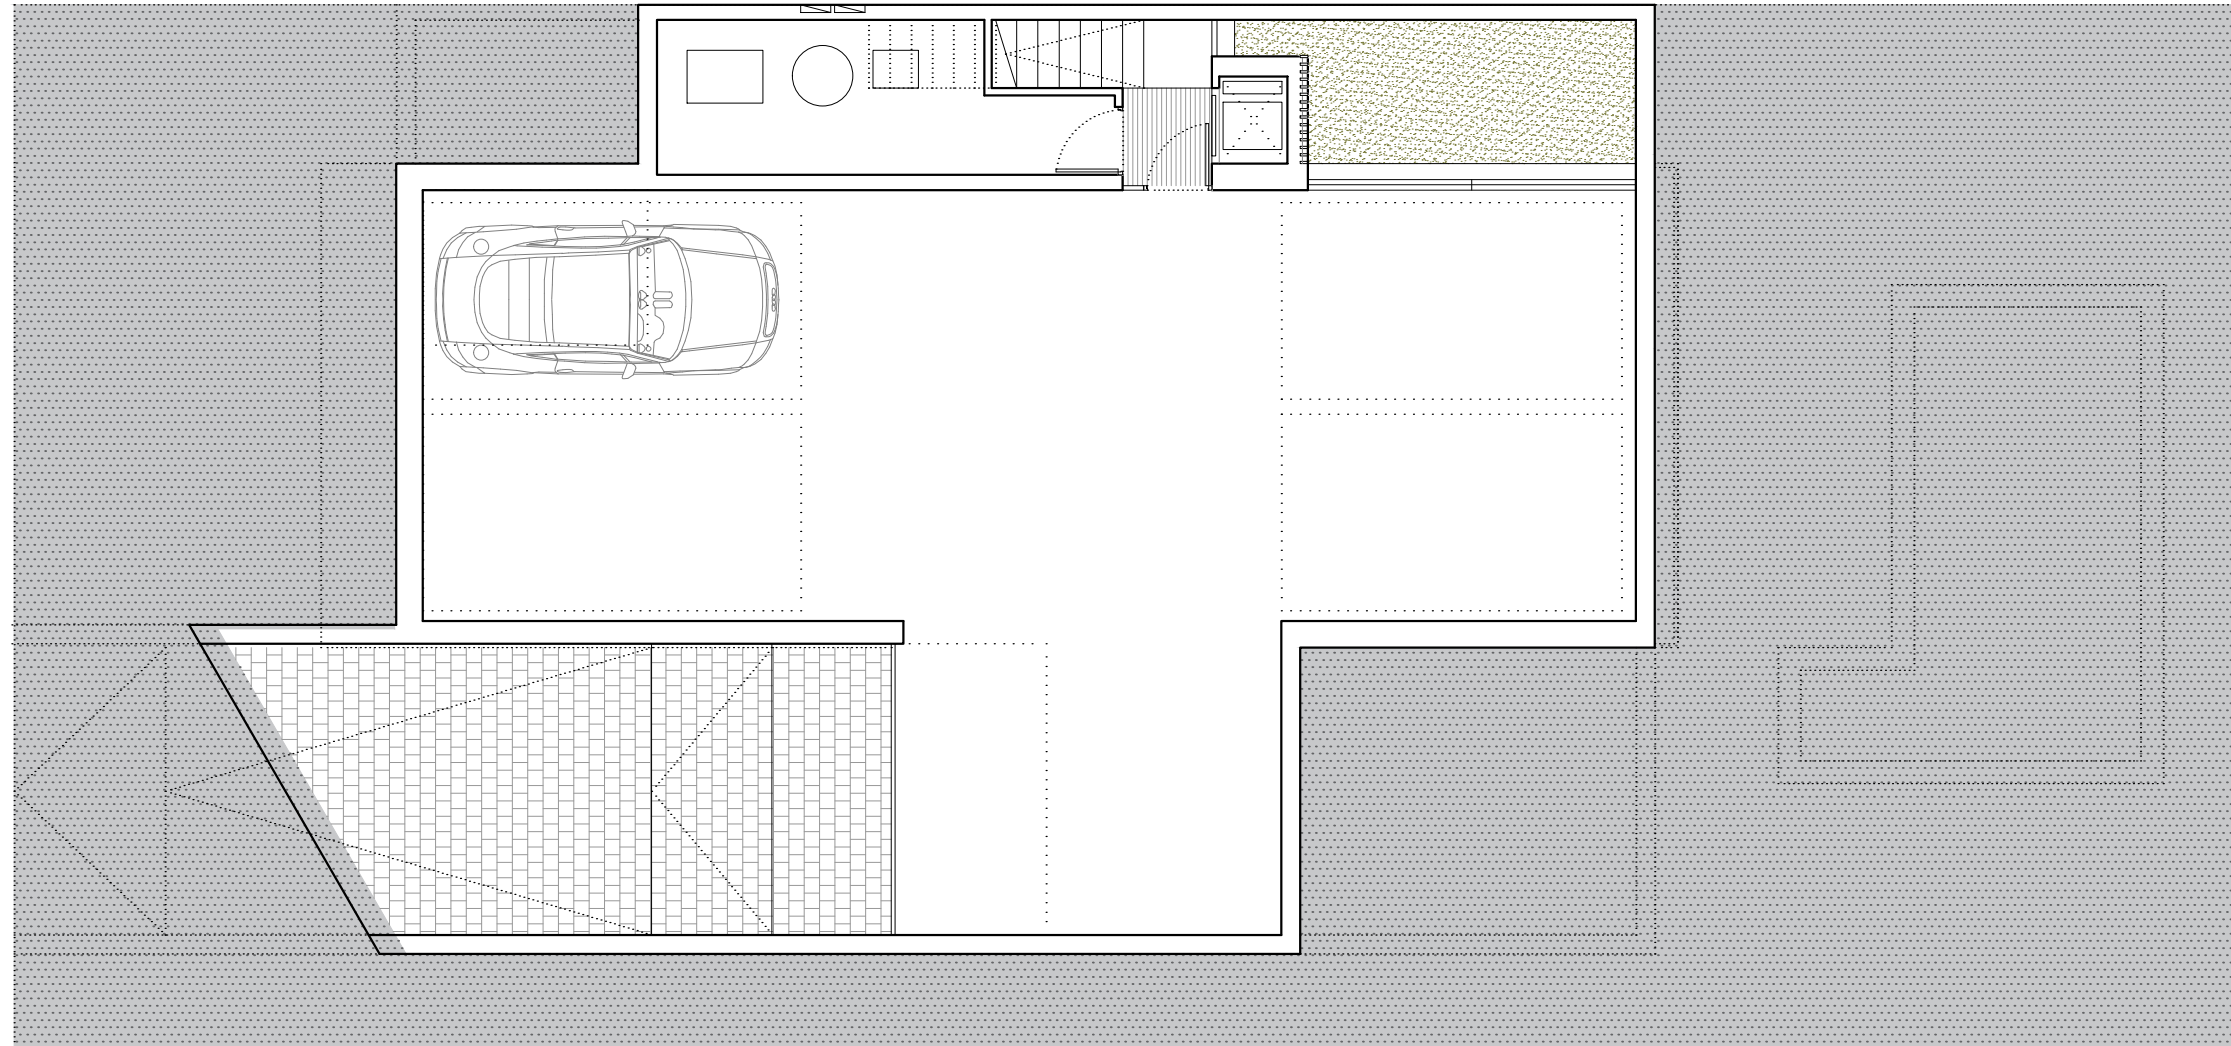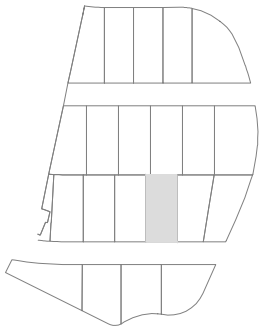

RESUMEN SUPERFICIES

CUADRO DE SUPERFICIES TOTALES VIVIENDA:
 SUP. CONSTRUIDA TOTAL _____ 419,87 m²

PÉRGOLAS Y PORCHES EXTERIORES:
 SUP. CONSTRUIDA TOTAL _____ 61,39 m²

ANTEPROYECTO_ SOHO VALDEMARÍN 19 VIVIENDAS UNIFAMILIARES_ VALDEMARIN

Las viviendas podrán sufrir ligeras modificaciones en función de las dimensiones definitivas y del proyecto arquitectónico final por necesidad de obra o por decisiones técnicas impuestas administrativamente o por la dirección facultativa. El mobiliario, césped, árboles, plantas, etc., así como todo elemento ornamental figura exclusivamente a título decorativo no encontrándose incluido en los precios de venta, ni encontrándose reflejado con carácter contractual para las partes.