



PLANTA SEMISÓTANO

Superficie Construida Local	35,00 m²
Superficie Construida Almacén	40,00 m²
<b>Superficie Construida Total</b>	<b>75,00 m²</b>

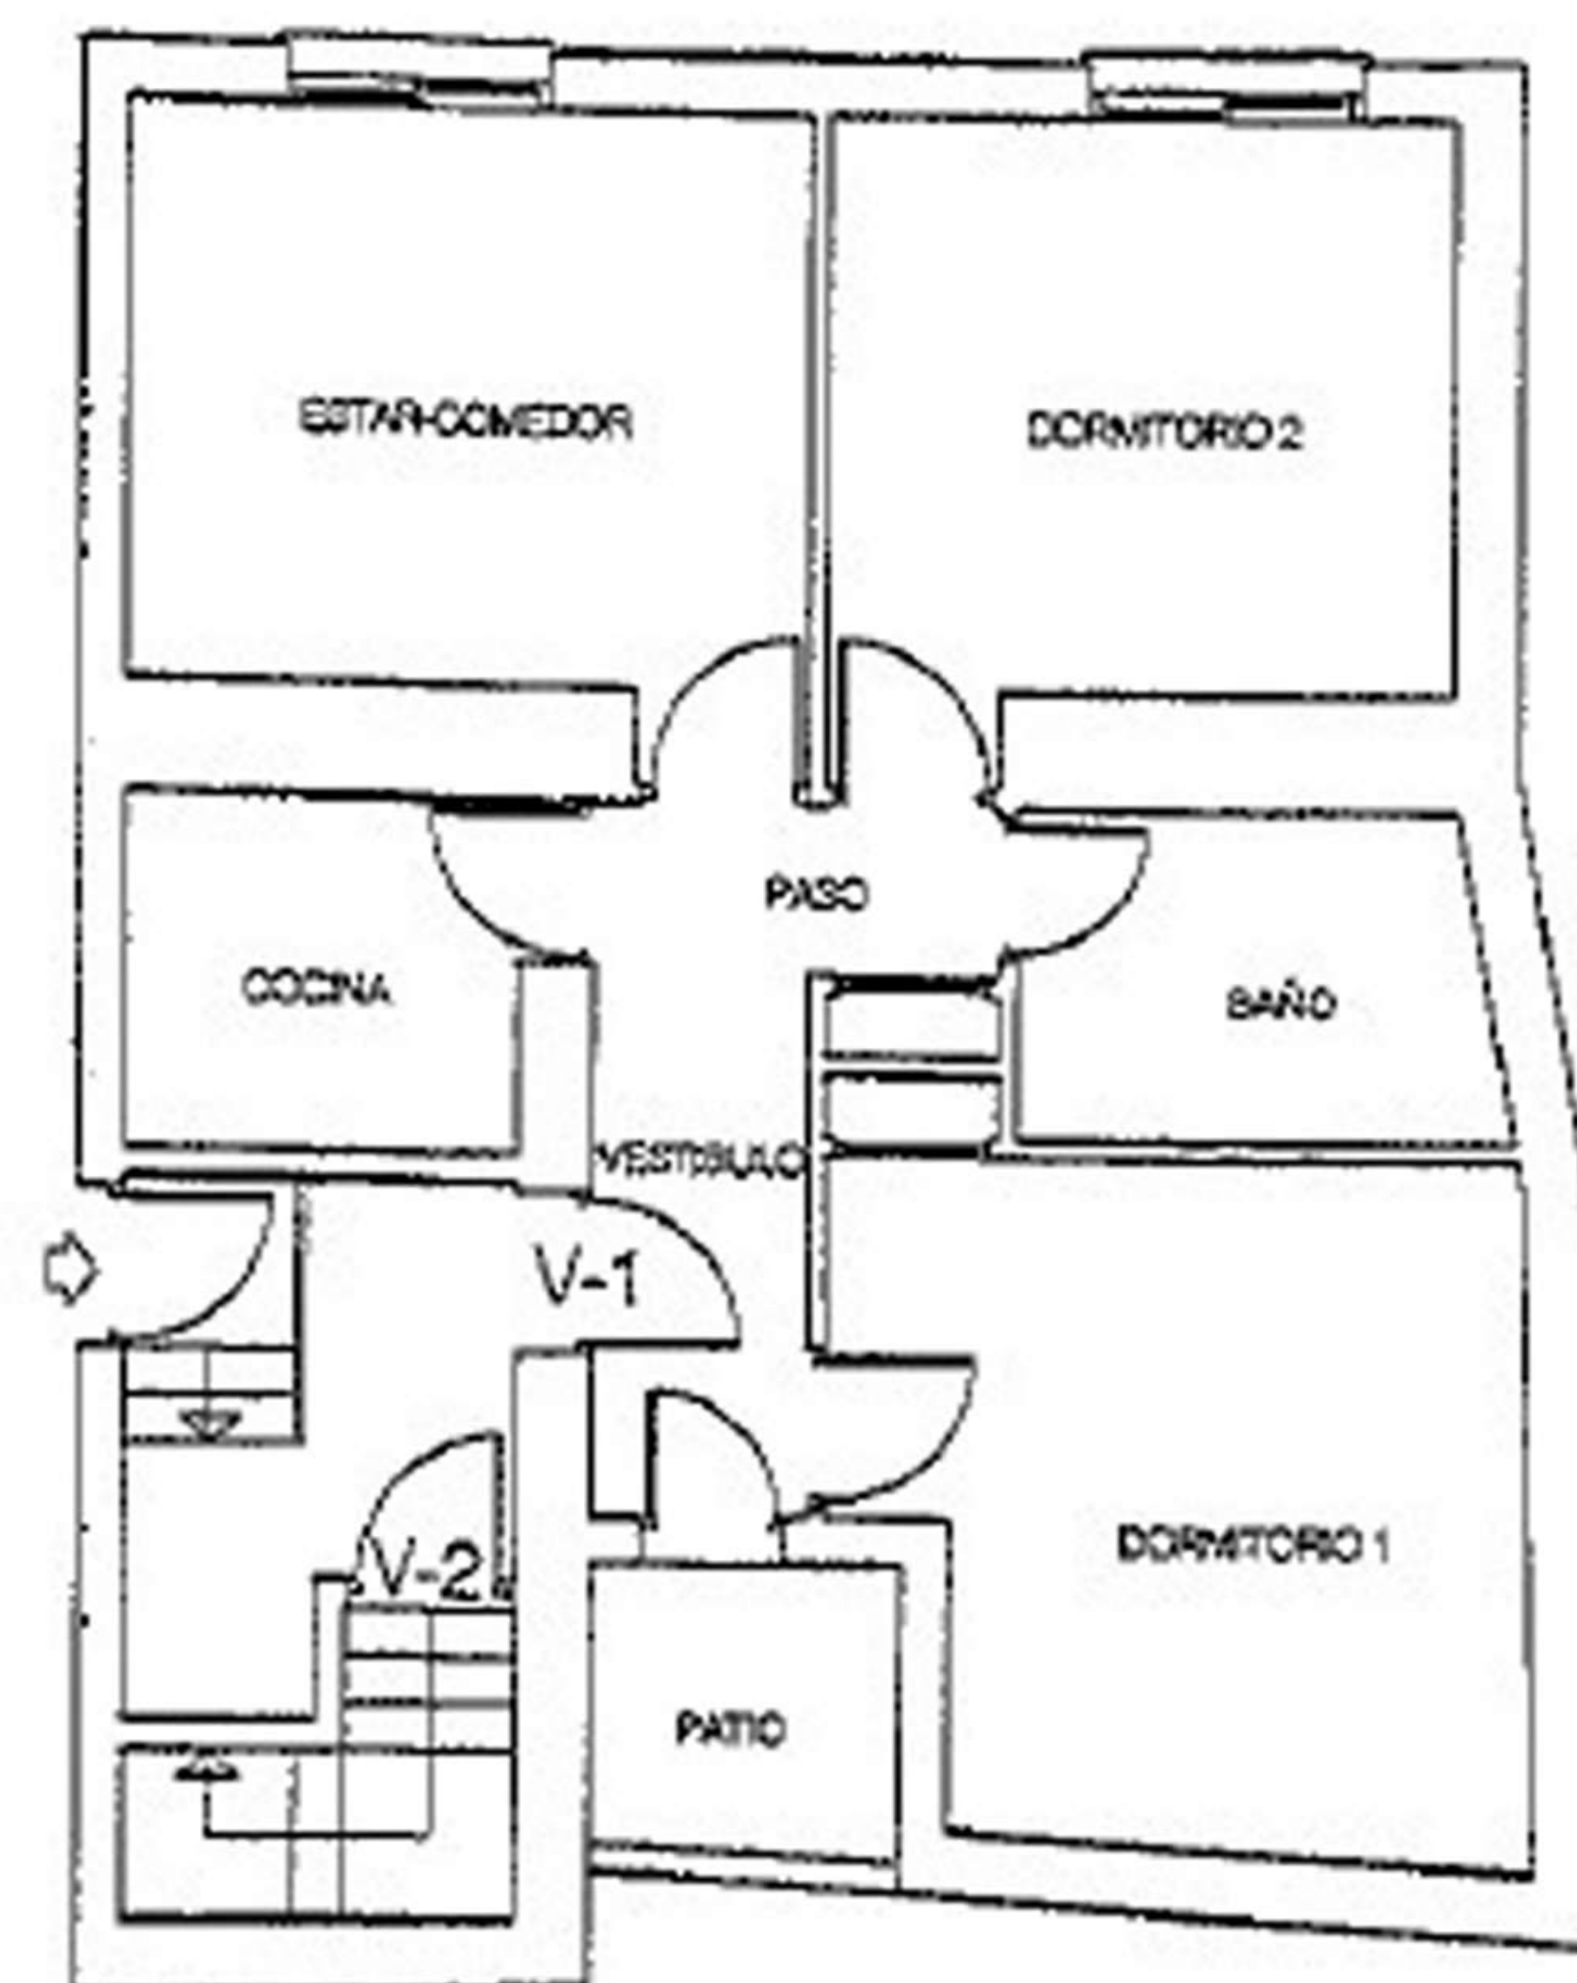


PLANTA BAJA

Superficie Construida Vivienda 1	62,15 m <sup>2</sup>
Superficie Construida Vivienda 2	4,90 m <sup>2</sup>
Superficie Construida Zona común	5,95 m <sup>2</sup>
Superficie Construida Total	73,00 m <sup>2</sup>

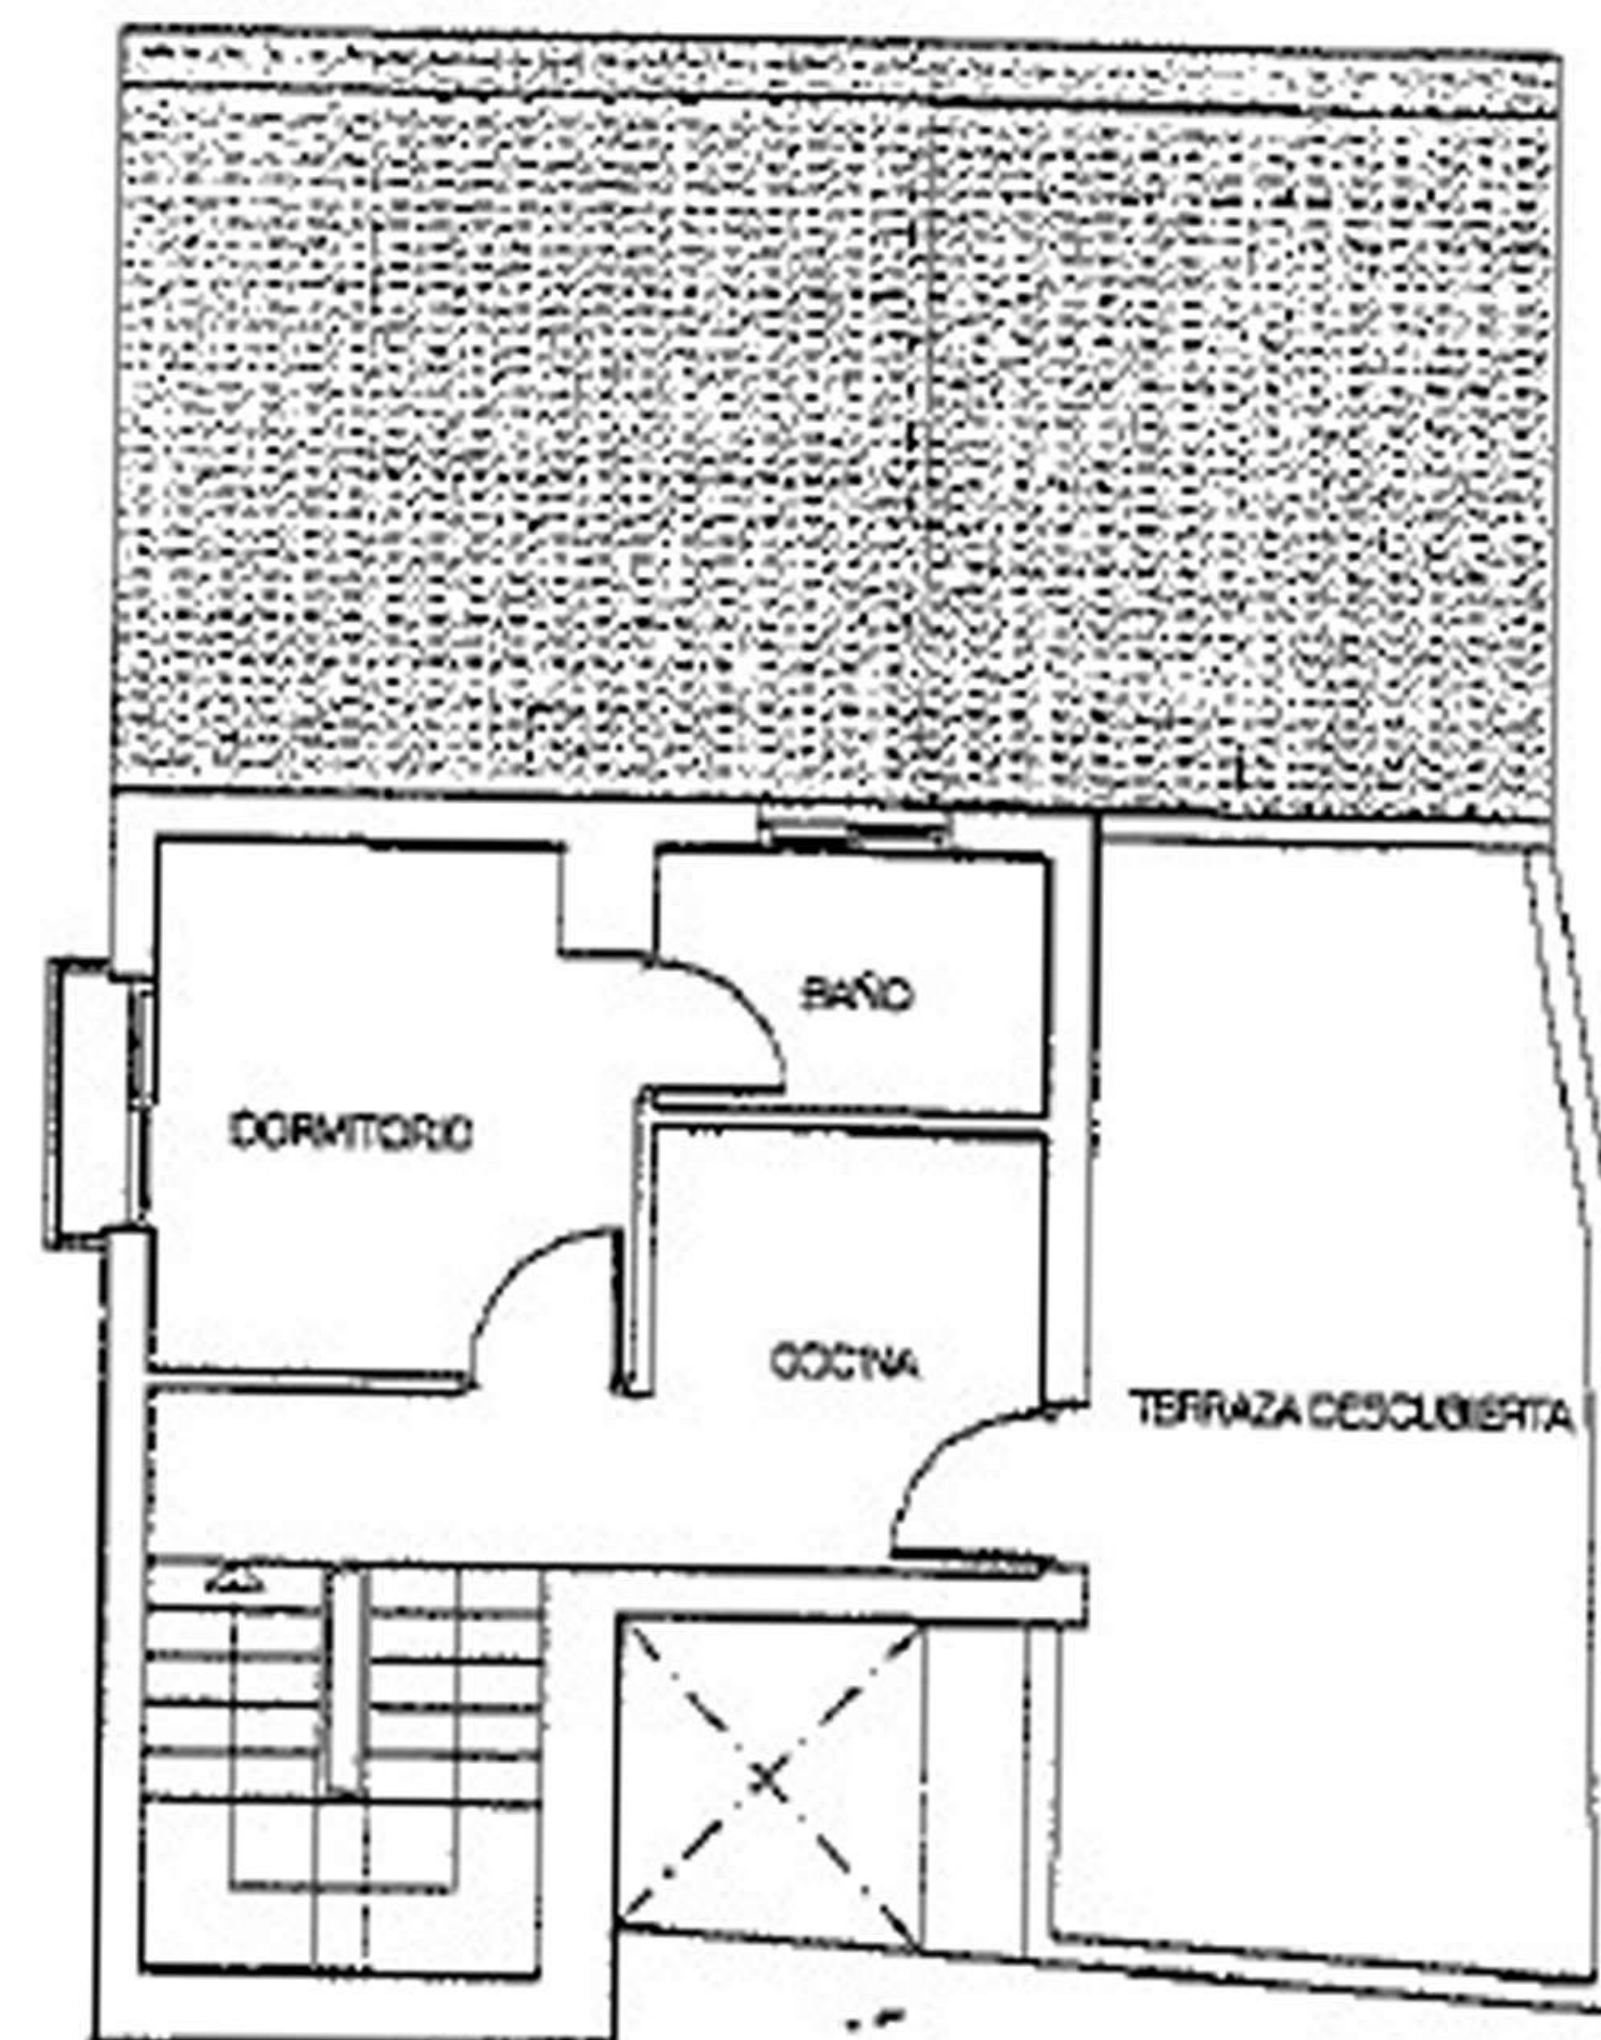

PLANTA PRIMERA Superficie Construida Vivienda 2  
21,00 m<sup>2</sup>

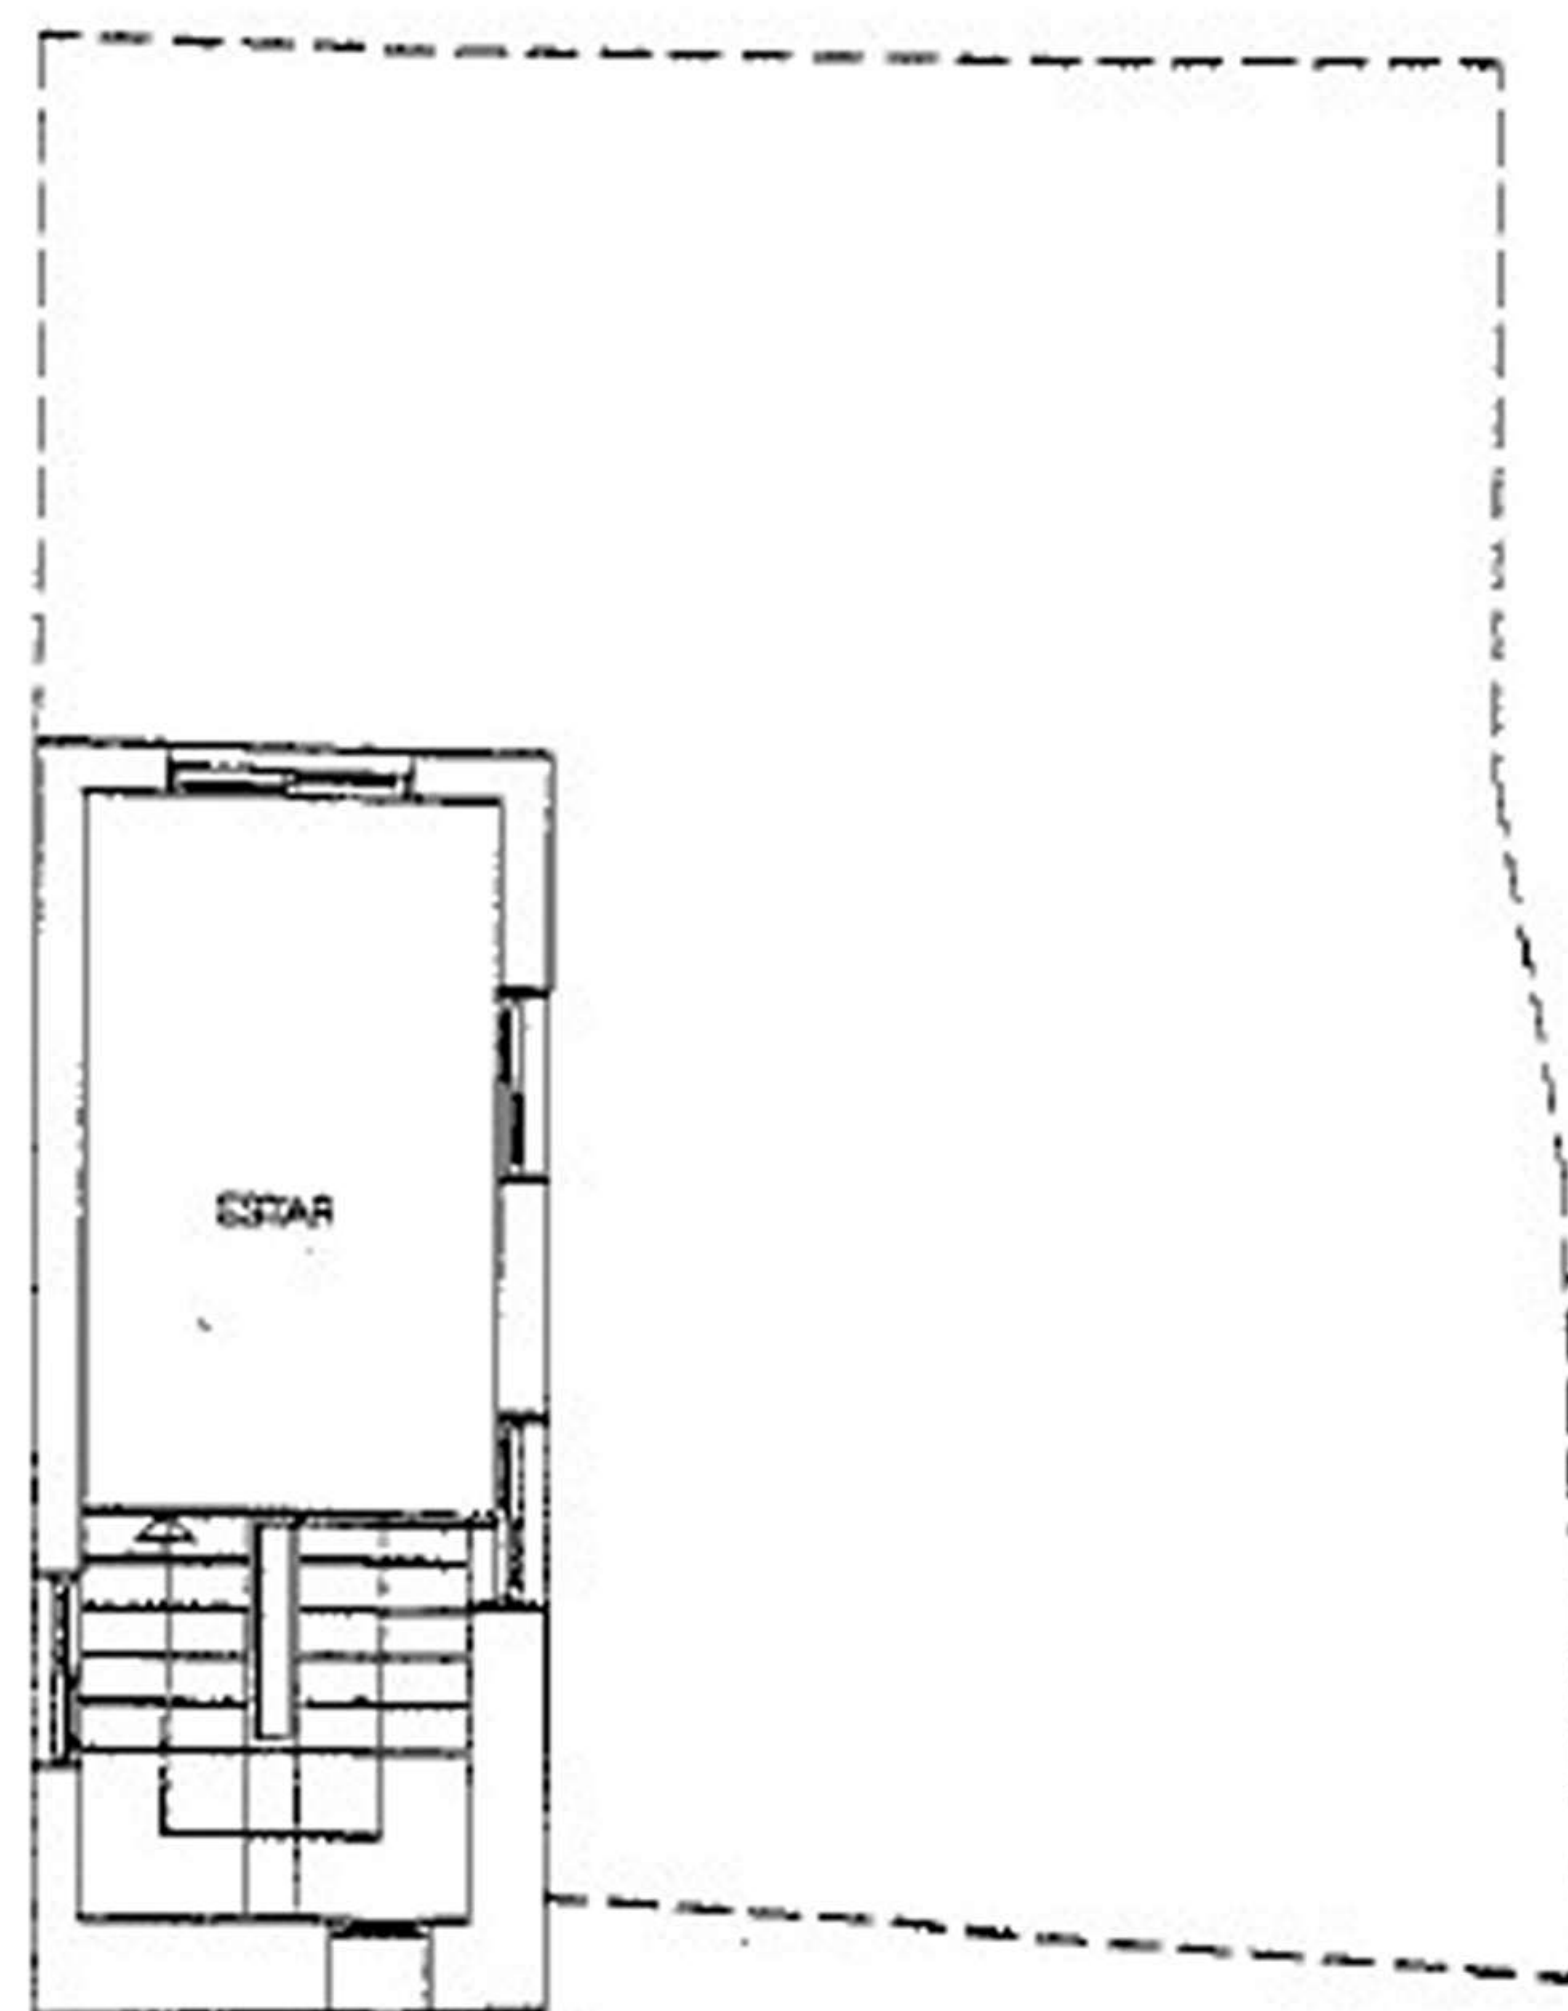

PLANTA CUBIERTA Superficie Construida Vivienda 2  
18,00 m<sup>2</sup>