# PLANTA BAJA

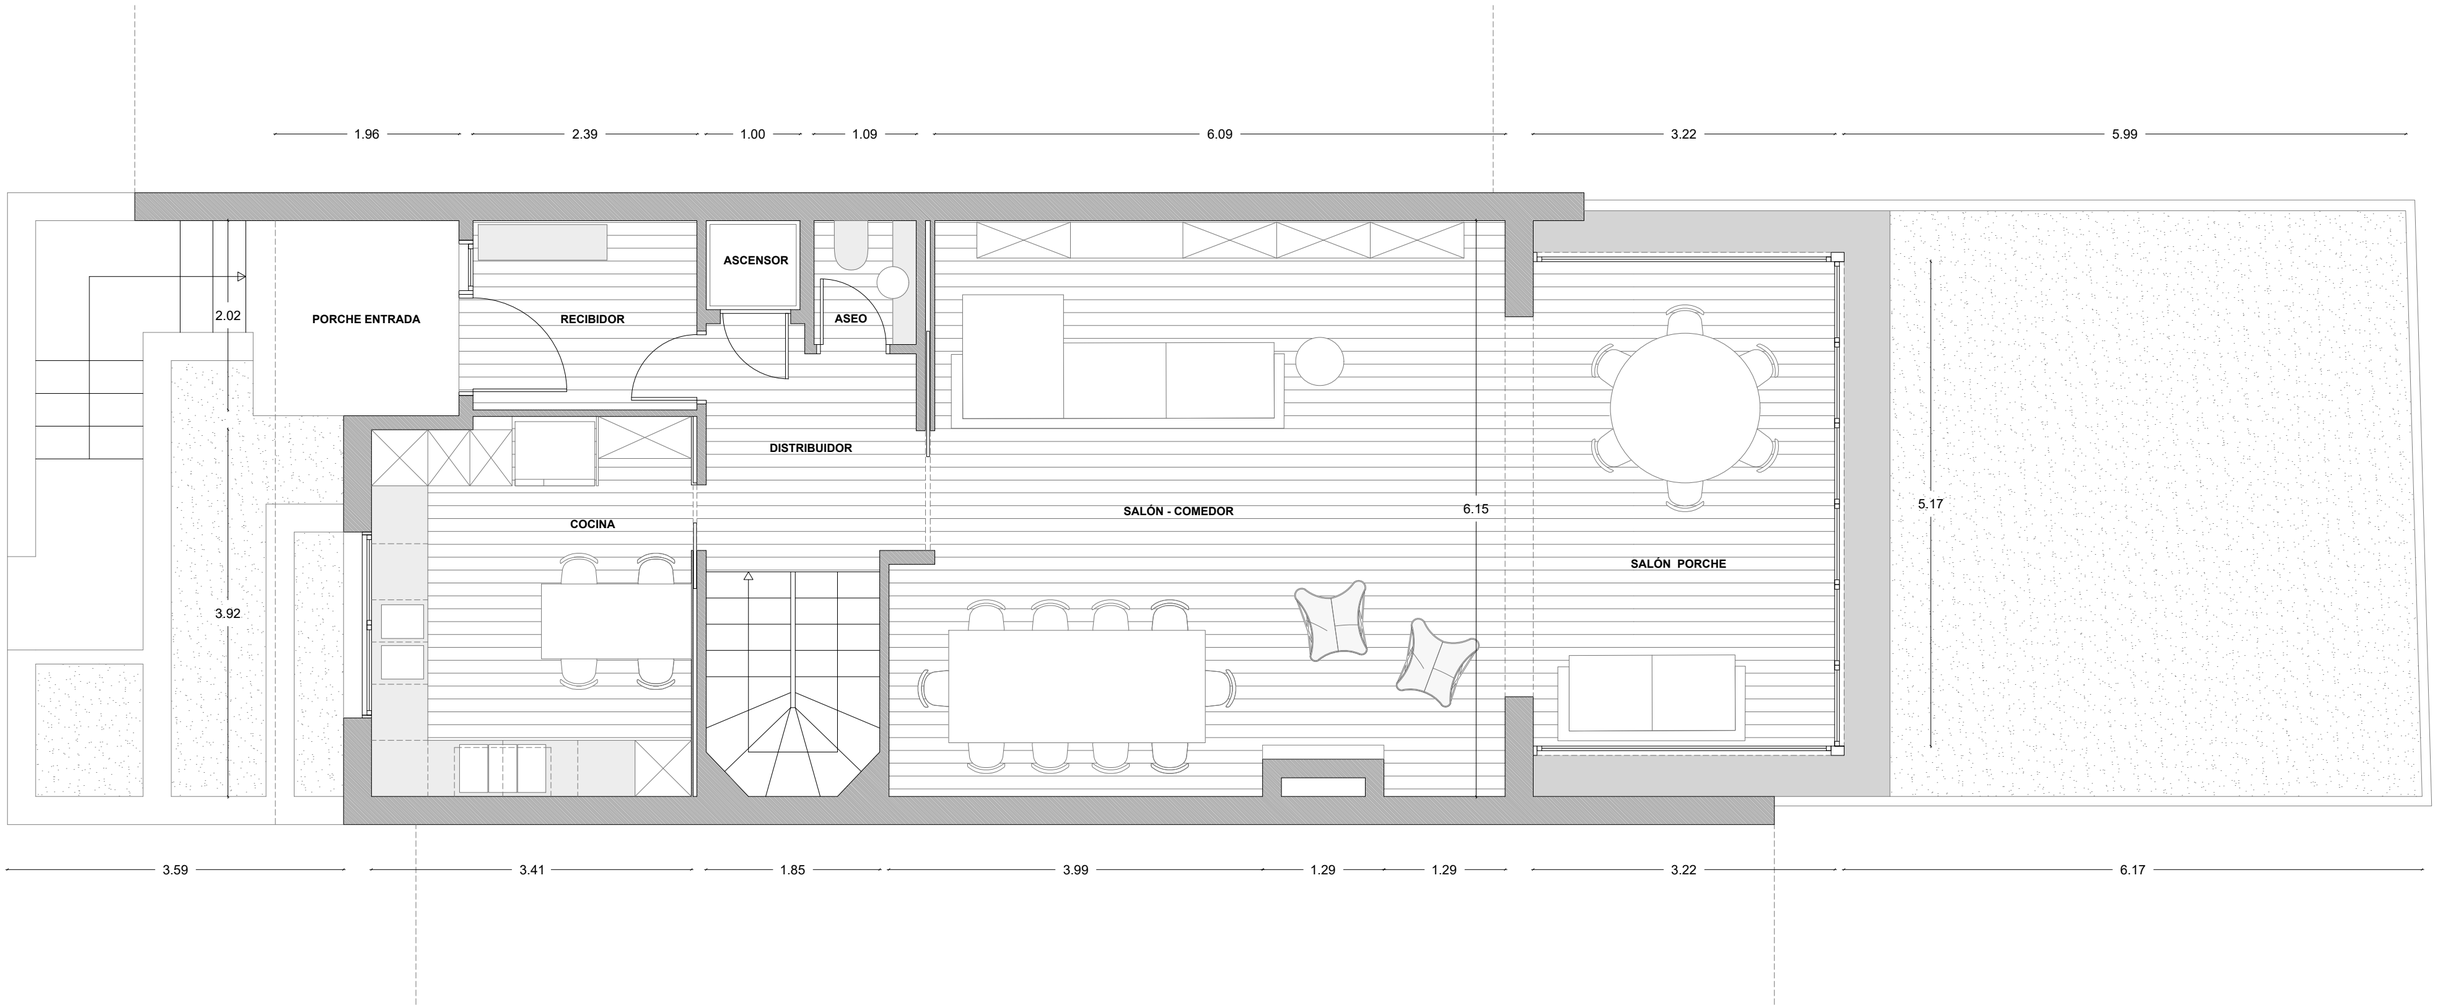


**VIVIENDA UNIFAMILIAR**

**PLANO PLANTA BAJA**
**Escala 1:50**

**01**

# PLANTA PRIMERA

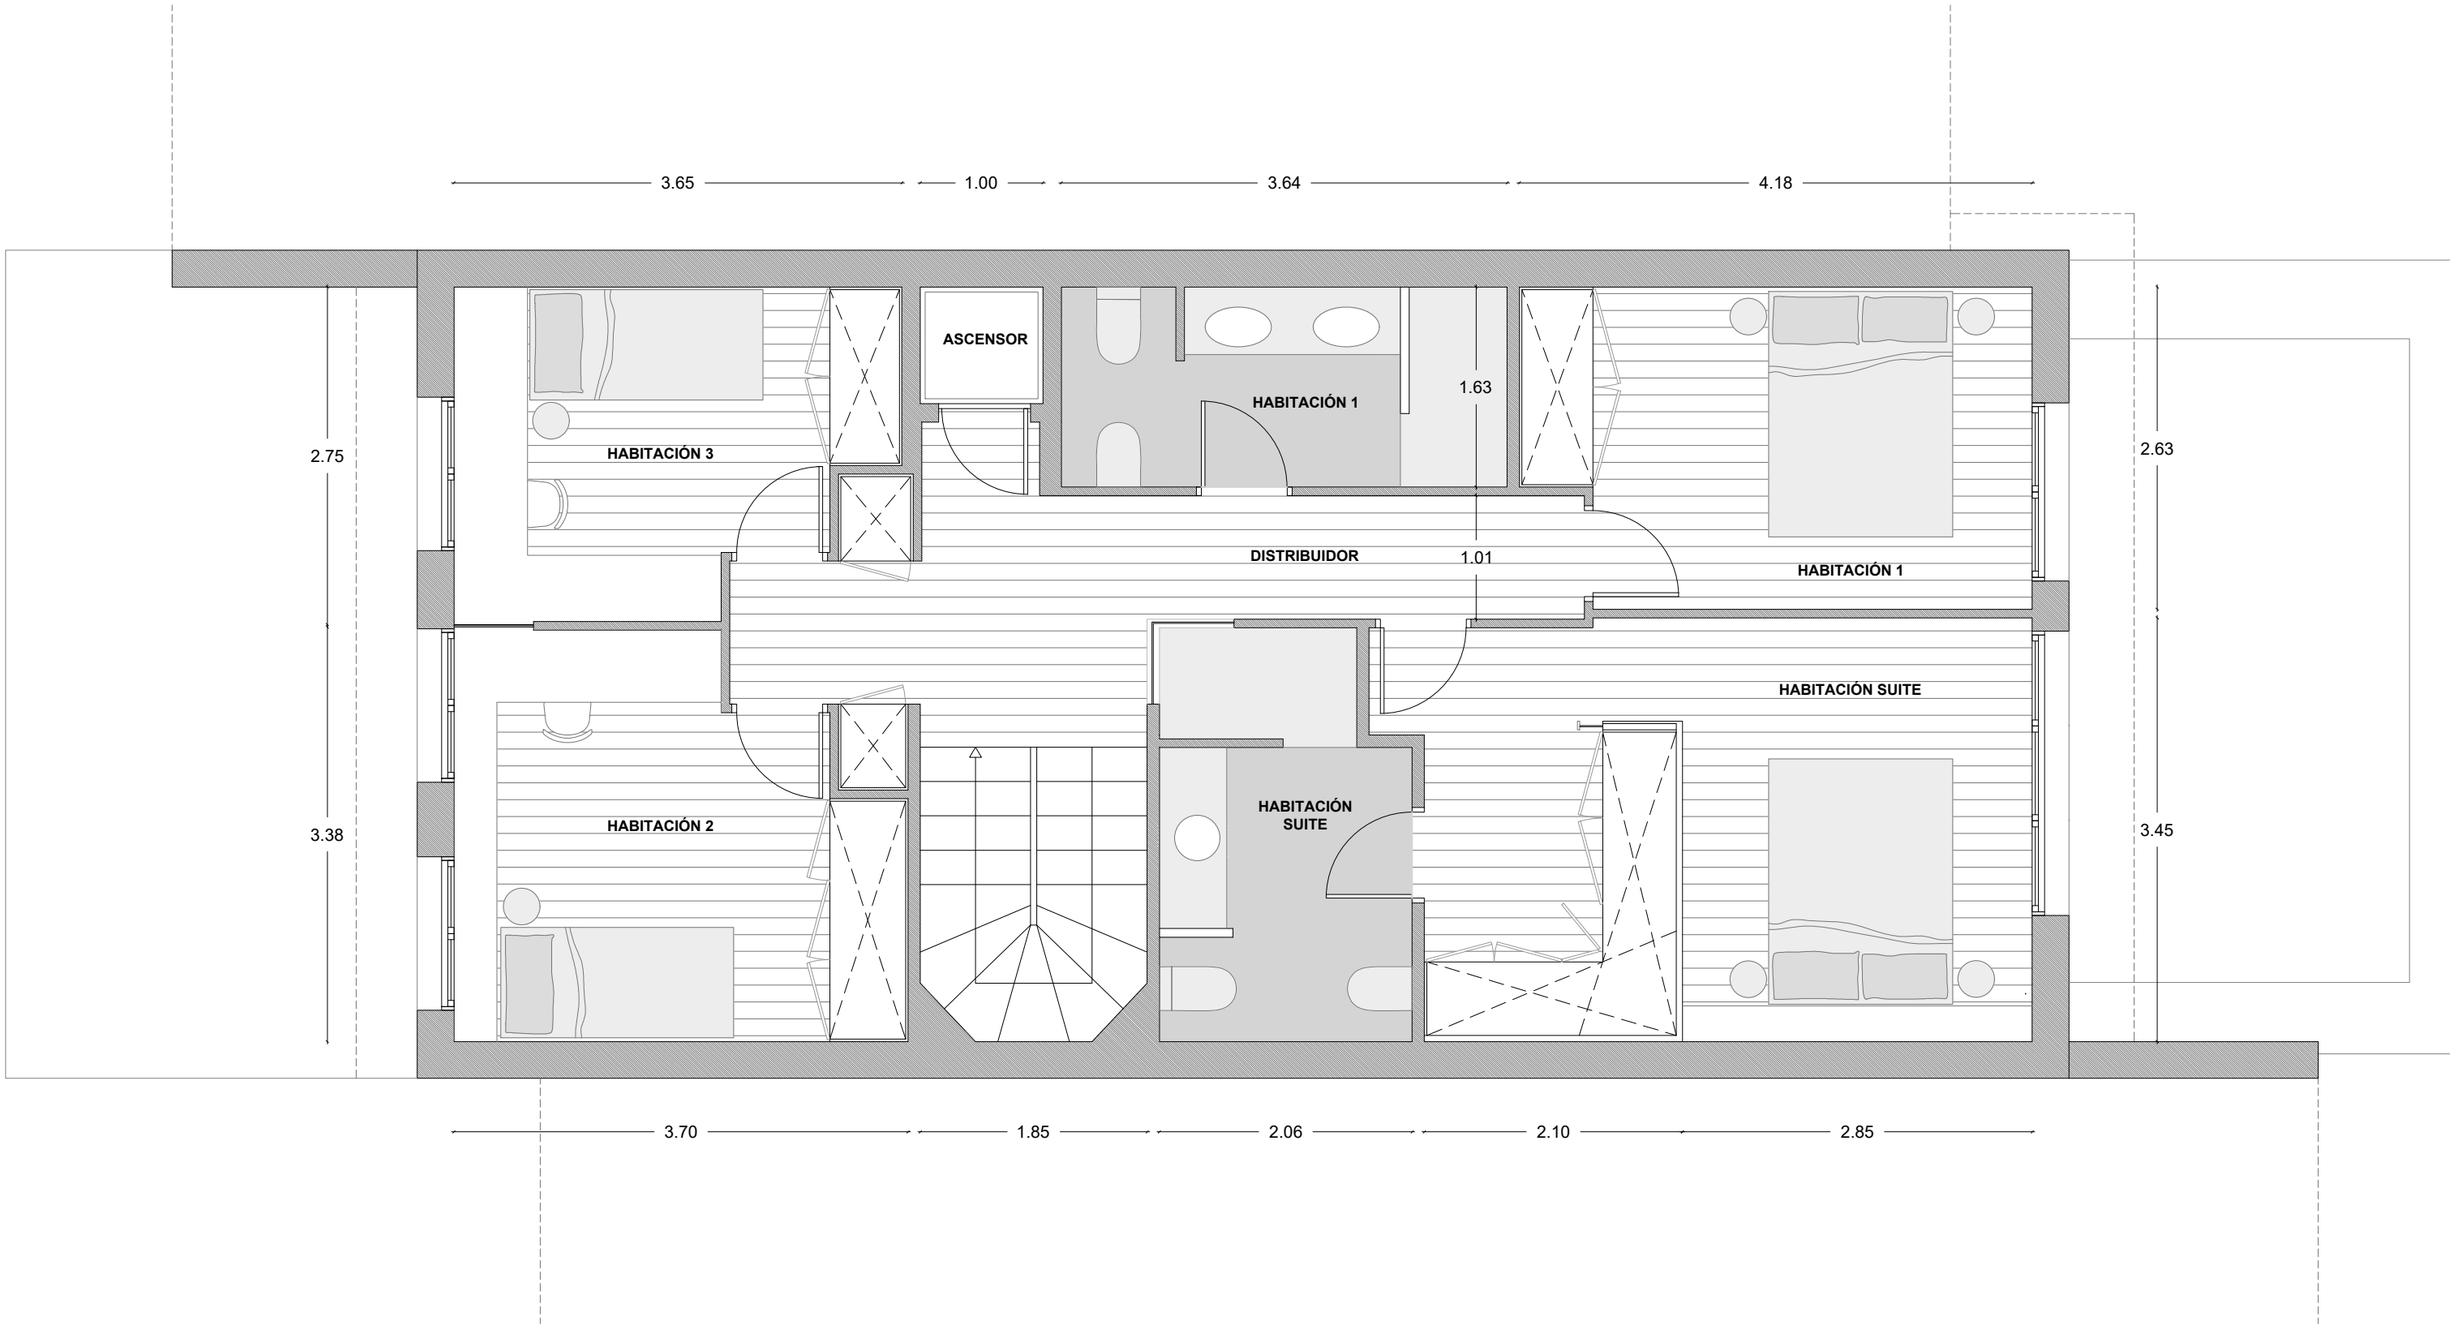


**VIVIENDA UNIFAMILIAR**

**PLANO PLANTA PRIMERA (1ª)**
**Escala 1:50**

**02**

# PLANTA SEGUNDA

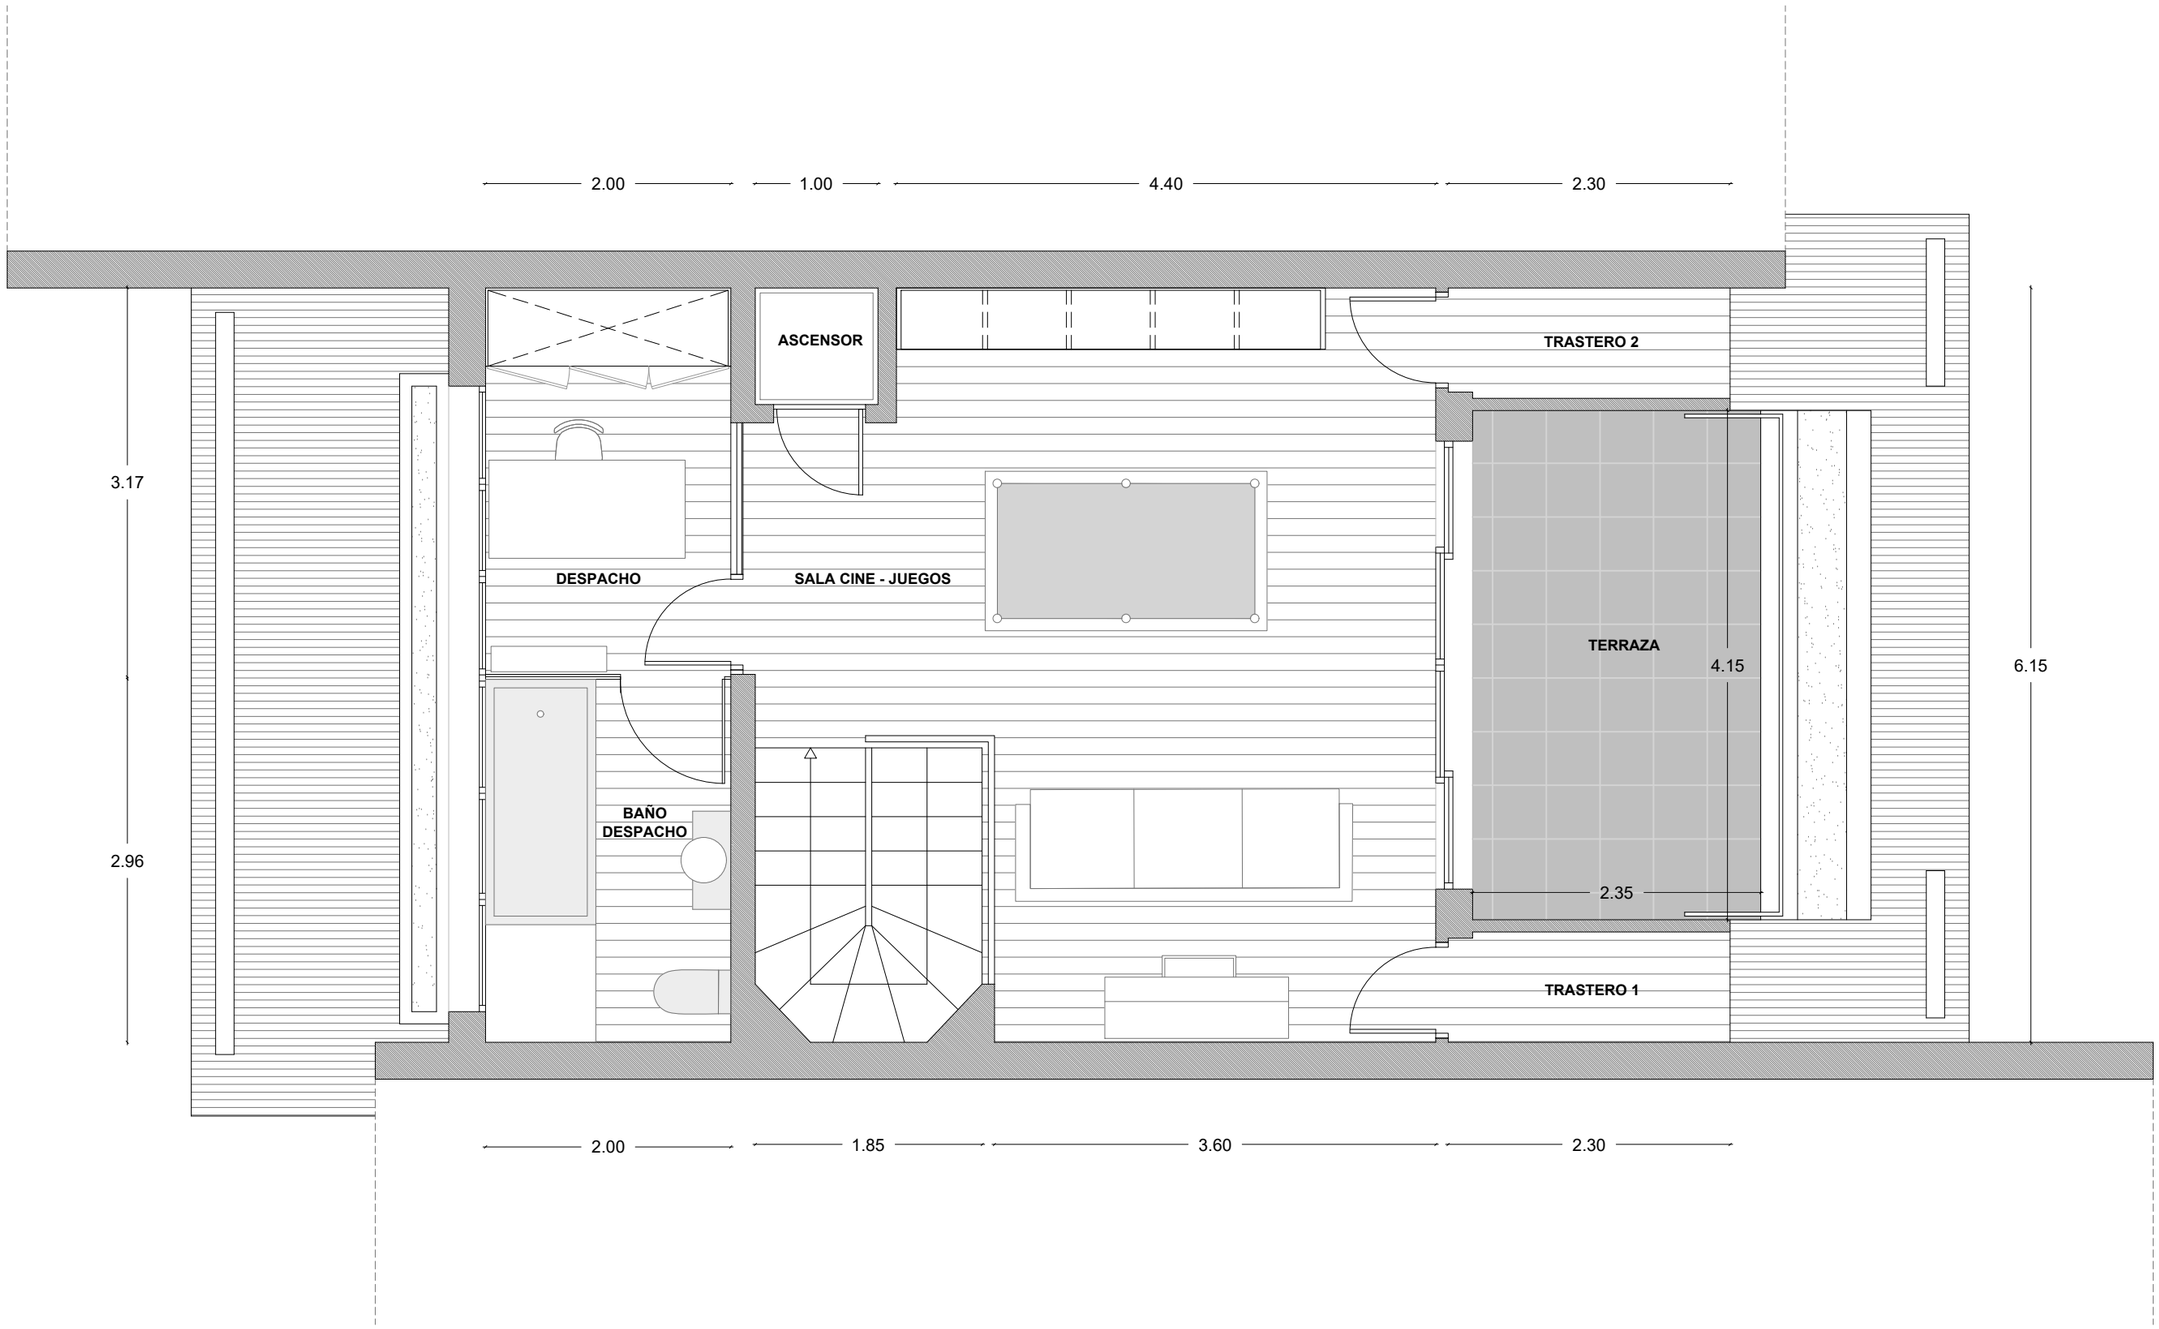


**VIVIENDA UNIFAMILIAR**

**PLANO PLANTA SEGUNDA (2ª)**
**Escala 1:50**

**03**

# PLANTA SÓTANO

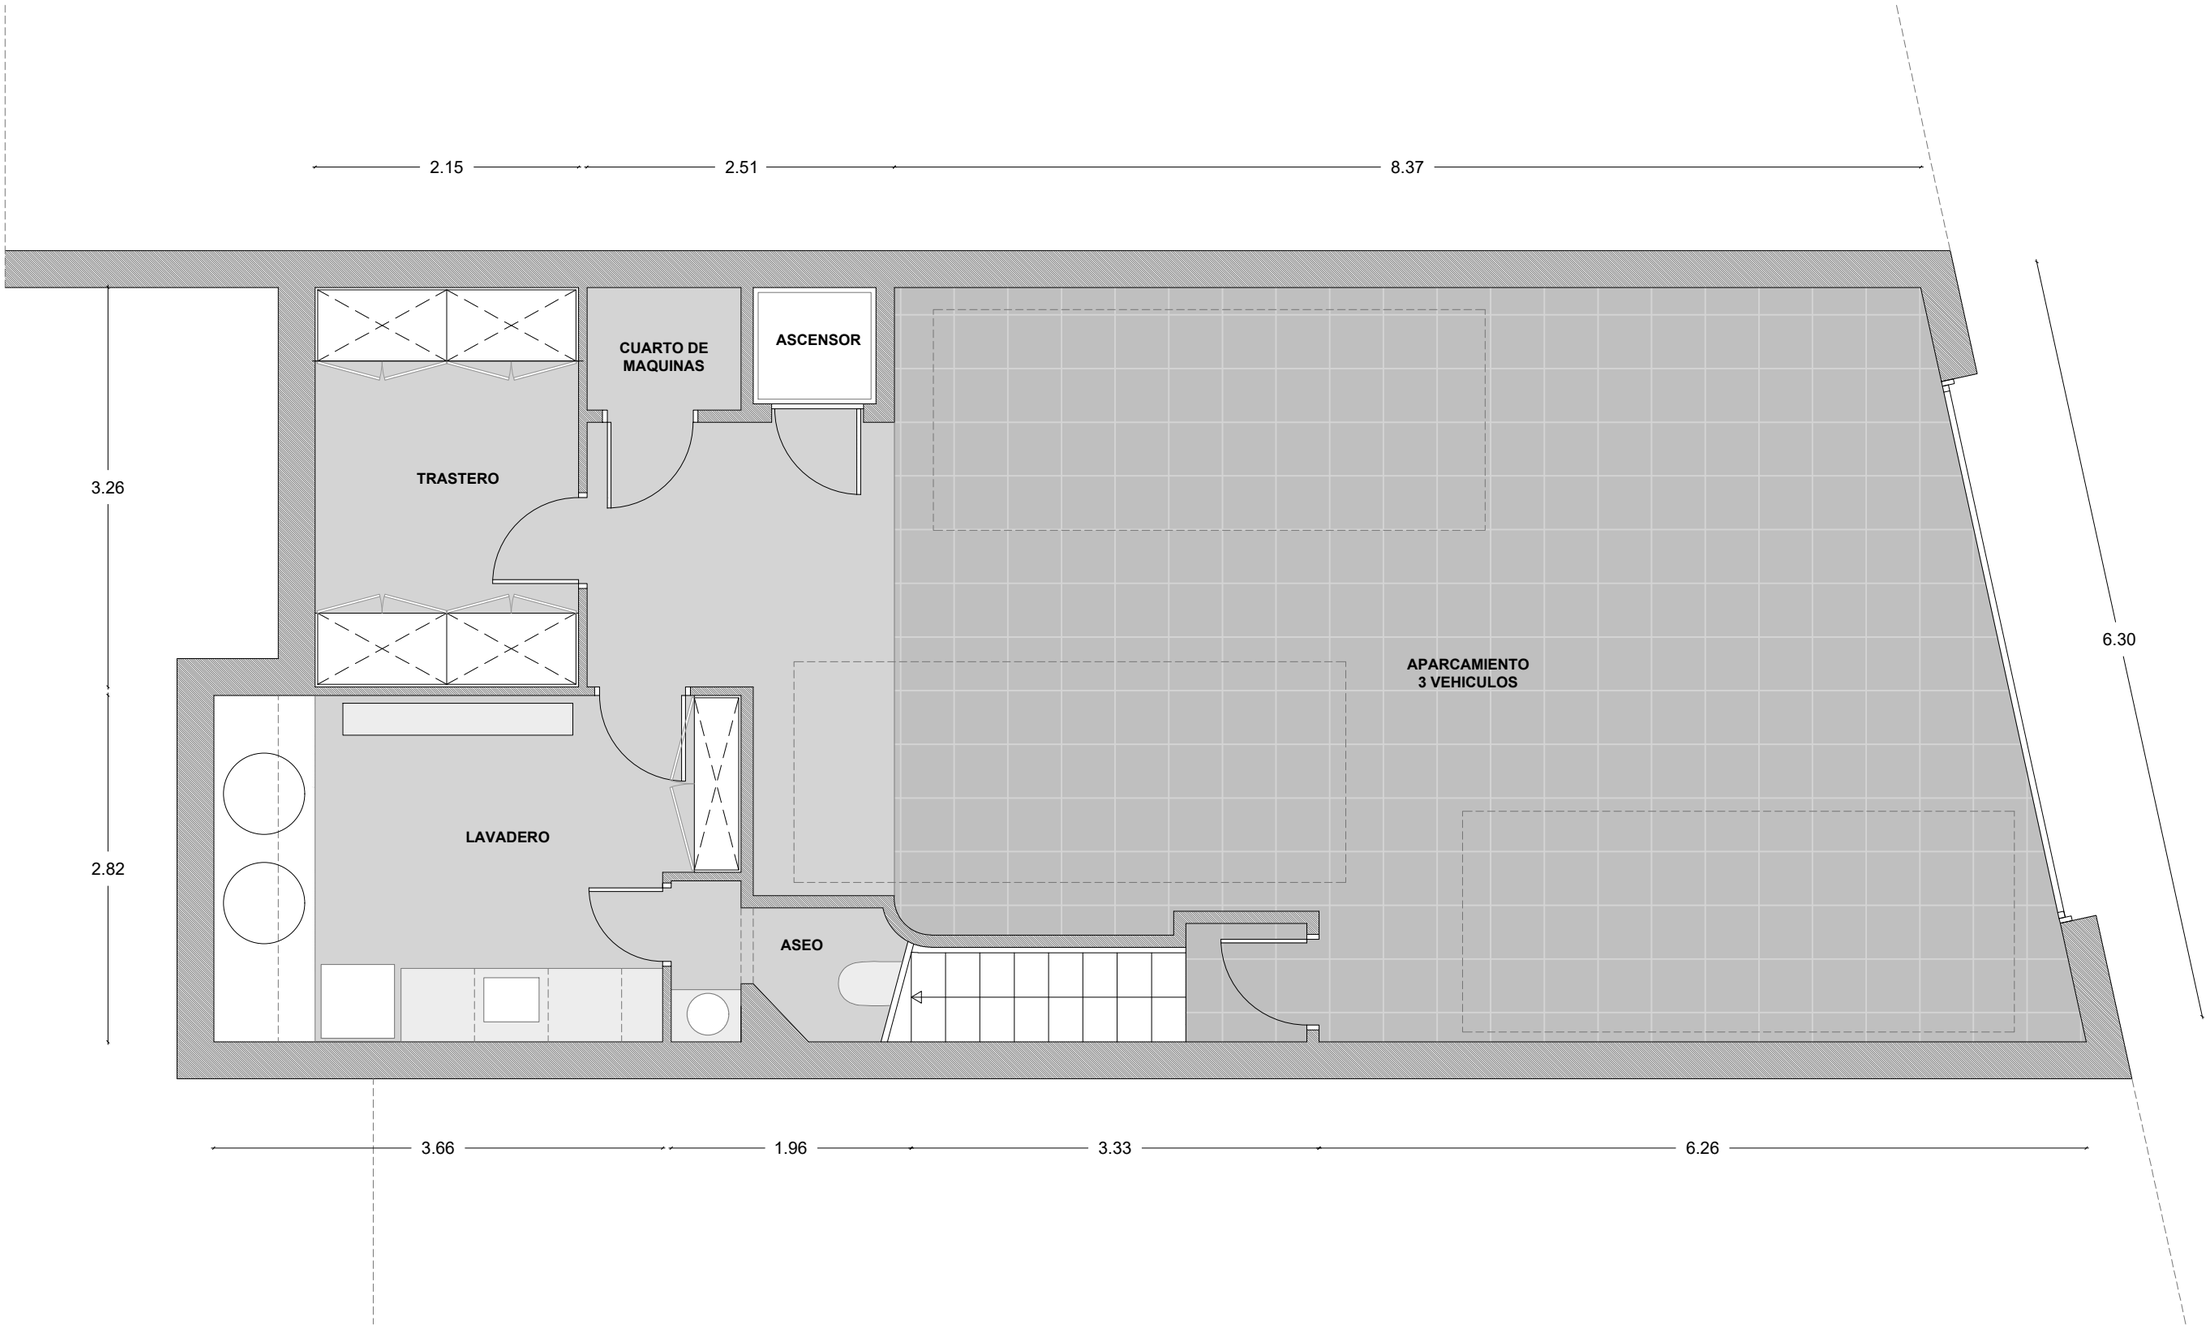


**VIVIENDA UNIFAMILIAR**

**PLANO PLANTA SÓTANO**
**Escala 1:50**

**04**