


Superficie UTIL INTERIOR	71,42 m ²
Superficie CONST.TERRAZA CUBIERTA	
Superficie TERRAZA DESCUBIERTA	62,74 m ²
Superficie CONSTRUIDA INTERIOR	67,72 m ²
Superficie CONSTRUIDA CON ZONAS COMUNES	117,17m ²

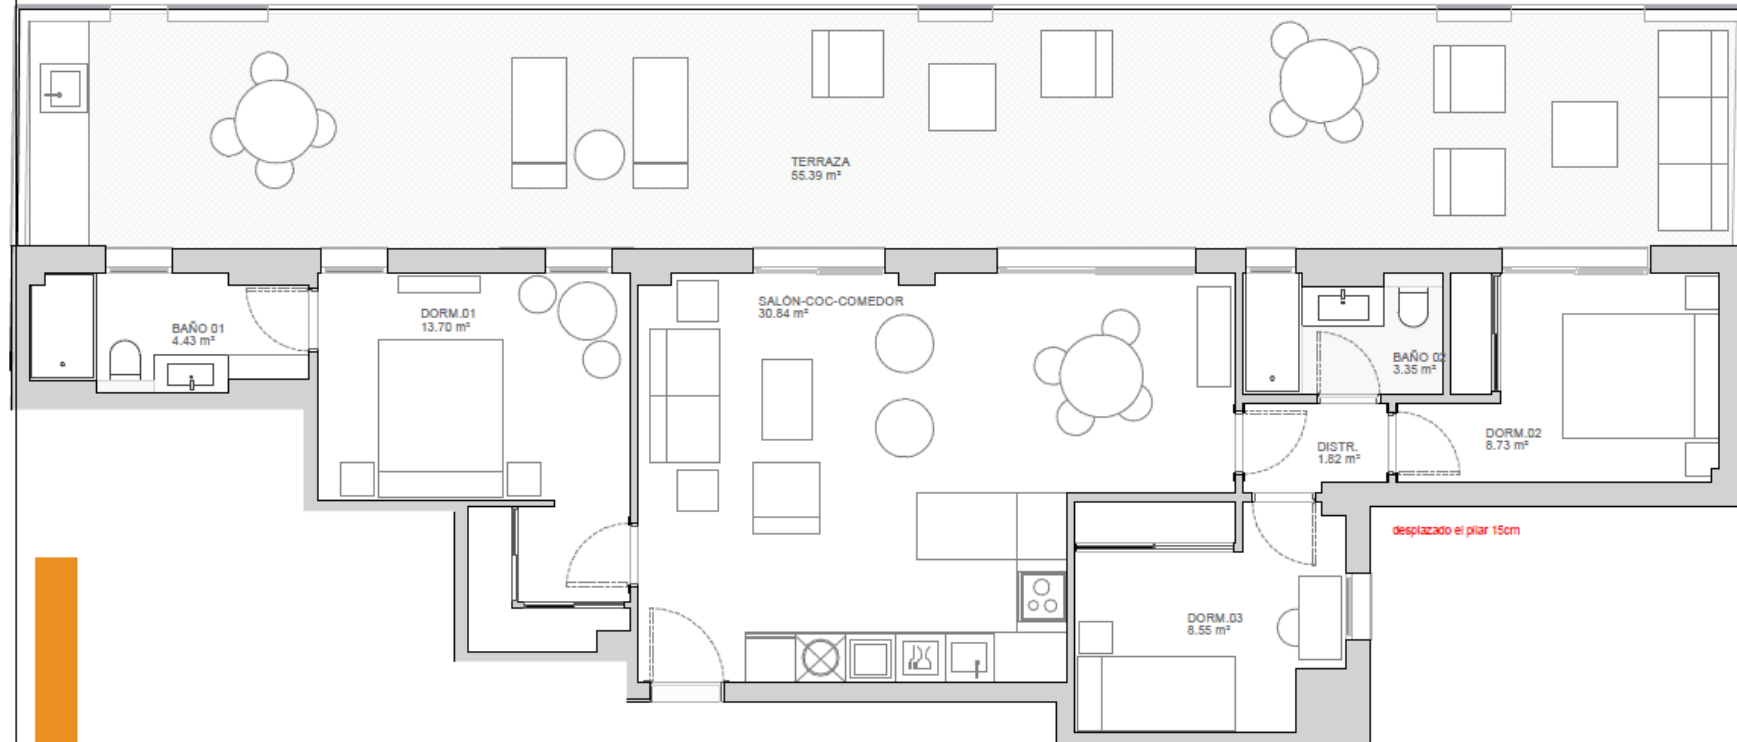

Documentación Informativa sin carácter contractual y meramente ilustrativa sujeta a modificaciones necesarias por exigencias de orden técnico, jurídico o comercial de la dirección facultativa o autoridad competente.
 SUPERFICIE UTIL = INTERIOR; SUPERFICIE UTIL TERRAZAS = CUBIERTA + DESCUBIERTAS; SUPERFICIE CONSTRUIDA INTERIOR = INTERIOR;
 SUPERFICIE CONSTRUIDA CON ZCOC = INTERIOR + TERRAZA CUBIERTA + ZONAS COMUNES.
 En las superficies comunes se incluye la sala Gimnasio, la sala Coworking y los vestuarios.
 NOTA: El presente documento es de carácter informativo. Los planos y las superficies expresadas podrán experimentar variaciones por exigencias técnicas del proyecto.
 Todo el mobiliario, incluido el de la cocina, armarios y electrodomésticos, es meramente decorativo.