


PLANTA COBERTA






ALÇAT 1 - FAÇANA SUD

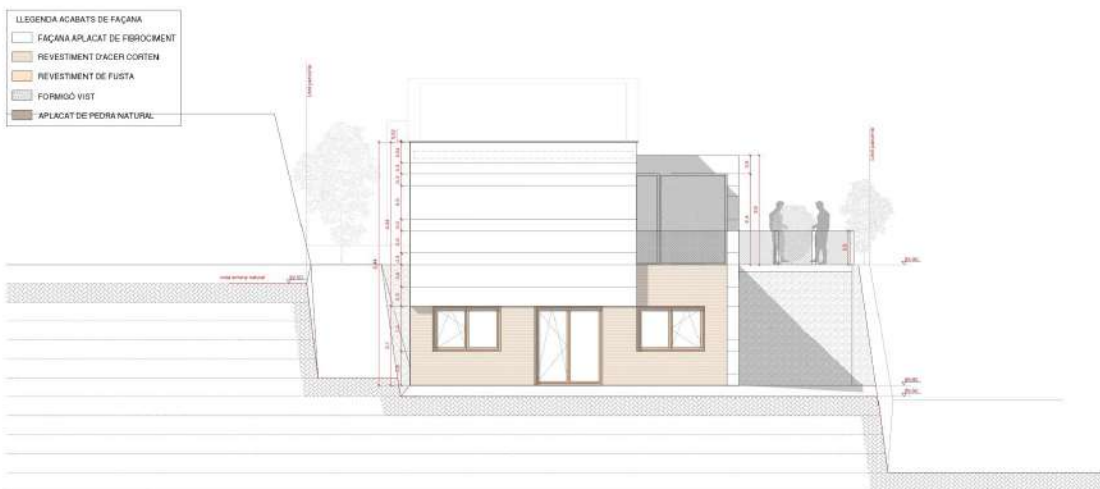


ALÇAT 2 - FAÇANA OEST

- LEGENDA ACABATS DE FAÇANA
- FAÇANA APLICAT DE FIBROCIMENT
 - REVESTIMENT D'ACER CORTEN
 - REVESTIMENT DE FUSTA
 - FORMIGÓ VIST
 - APLICAT DE PEDRA NATURAL





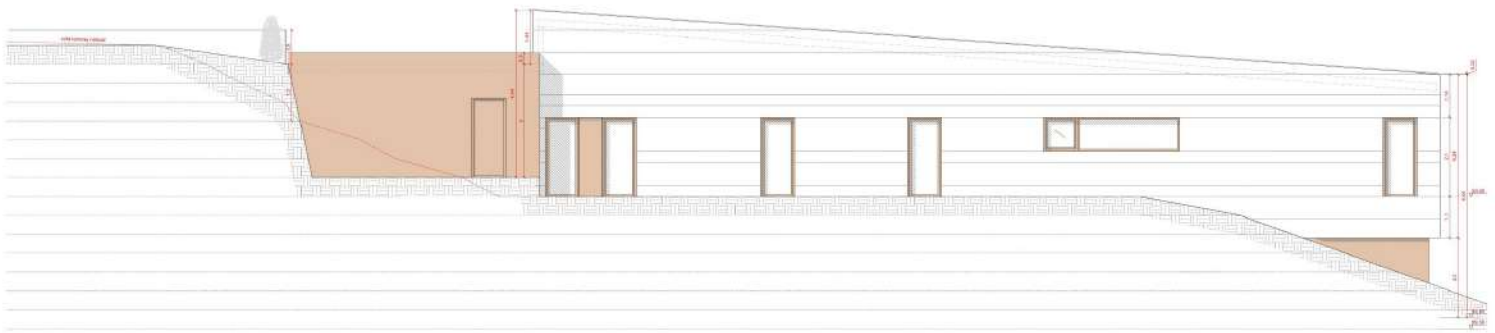


ALÇAT 3 - FAÇANA NORD

- LLEGENDA ACABATS DE FAÇANA
- FAÇANA APLICAT DE FIBROCIMENT
 - REVESTIMENT D'ACER CORTEN
 - REVESTIMENT DE FUSTA
 - FORMIGÓ VIST
 - APLICAT DE PEDRA NATURAL

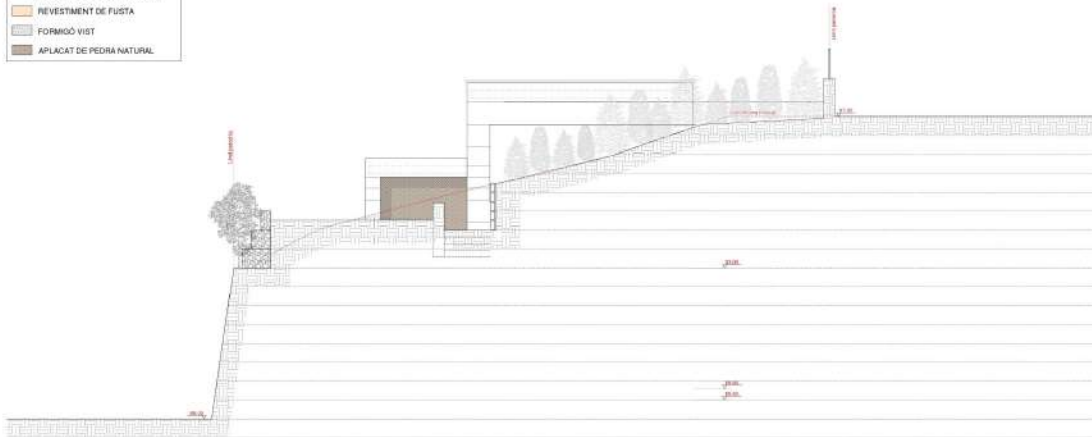


ALÇAT 4 - FAÇANA EST

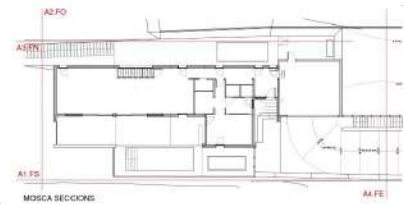

MOSSA SECCIONS



SECCIÓ 1 - SECCIÓ LONGITUDINAL A

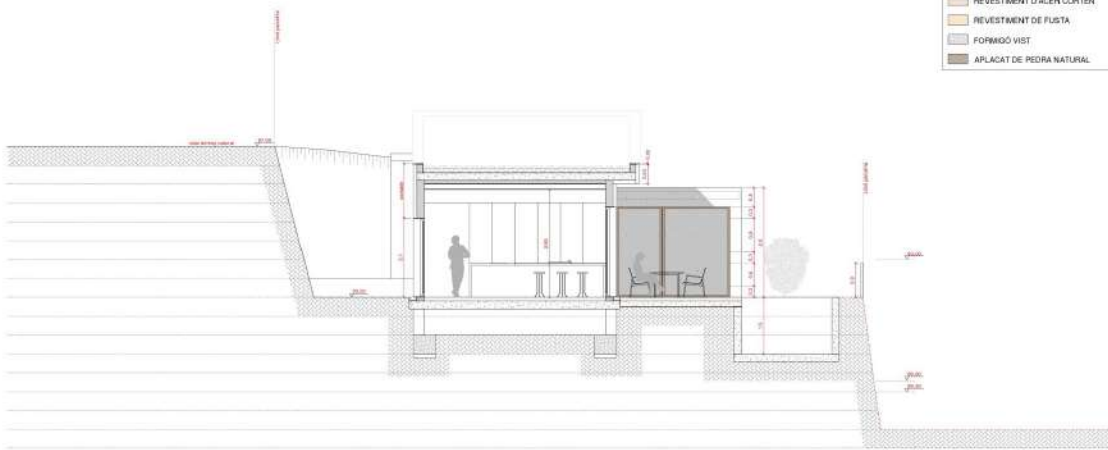

SECCIÓ 2 - SECCIÓ TRANSVERSAL A

- LLEGENDA ACABATS DE FAÇANA
- FAÇANA APLICAT DE FIBROCIMENT
 - REVESTIMENT D'ACER CORTEN
 - REVESTIMENT DE FUSTA
 - FORMIGÓ VIST
 - APLICAT DE PEDRA NATURAL




MOSSA SECCIÓ



SECCIÓ 3 - SECCIÓ LONGITUDINAL B


- LLLEGENDA ACABATS DE FAÇANA
- FAÇANA APLACAT DE FIBROCIMENT
 - REVESTIMENT D'ACER CORTEN
 - REVESTIMENT DE FUSTA
 - FORMIGÓ VIST
 - APLACAT DE PEDRA NATURAL

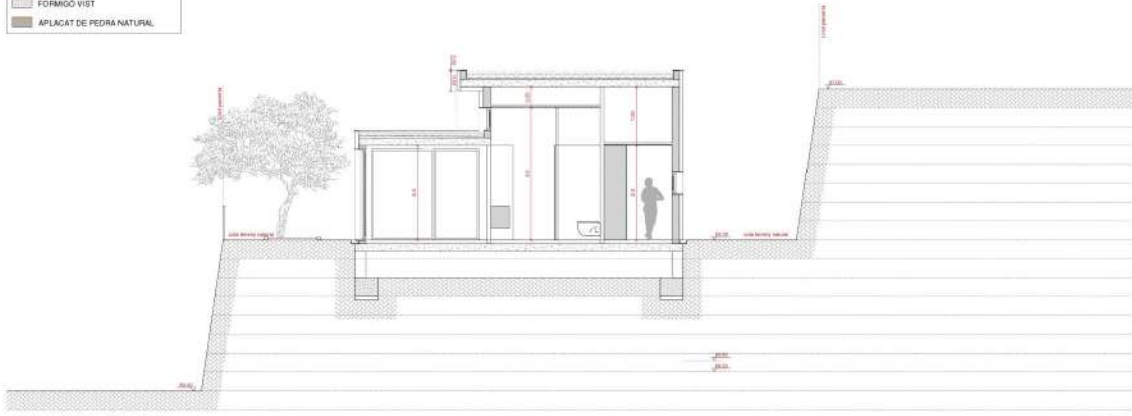


SECCIÓ 4 - SECCIÓ TRANSVERSAL B




MOSCA SECCIONS

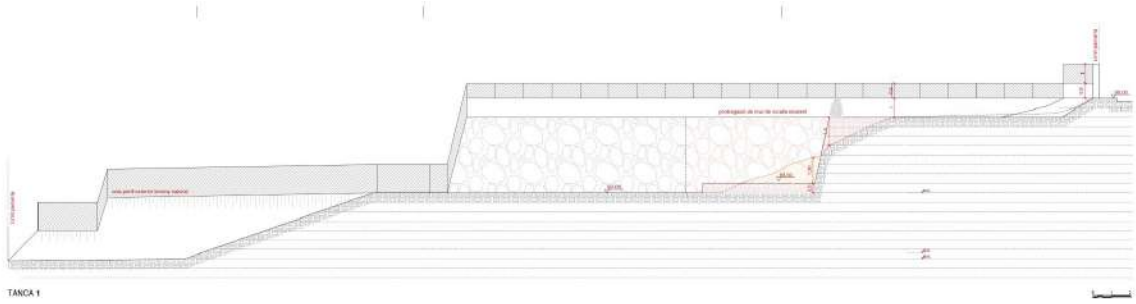

TANCIA 1

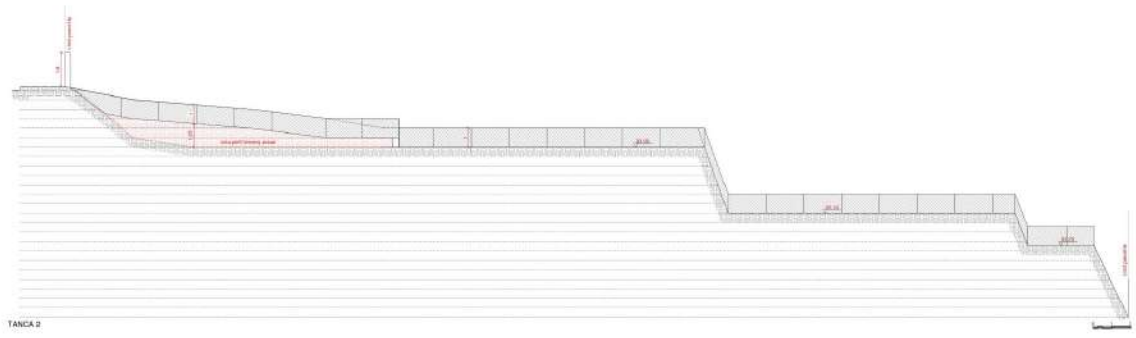


TANCIA 2

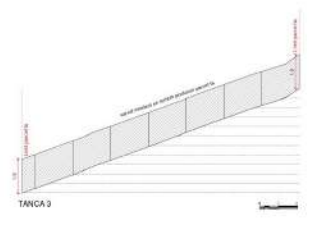


TANCIA 3


LEGENDA ACABATS DE FAÇANA	
	TANCIA VEGETAL
	APLACAT DE PEDRA NATURAL IGUAL AL DEL TALUS EXISTENT
	PINTURA ESMALT GRIS FOSC
	XARXA SIMPLE TORSIÓ
LEGENDA MOVIMENT DE TERRES	
	TERRAPLENAT
	EXCAVACIÓ

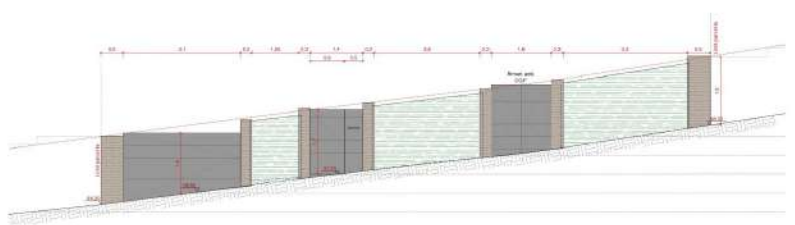


TANCIA 4 - FAÇANA AMB CARRER

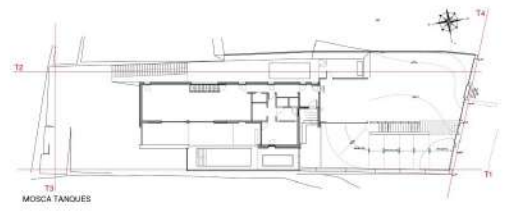


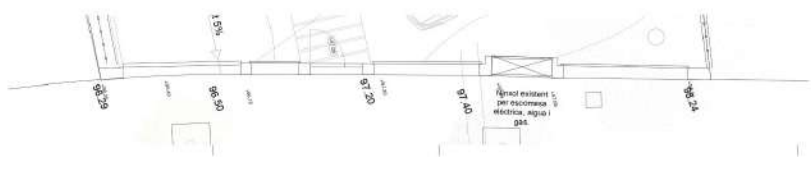


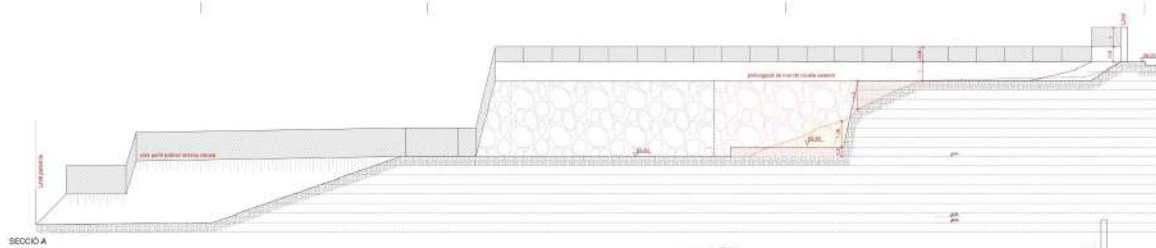


SECCIÓ A



SECCIÓ B

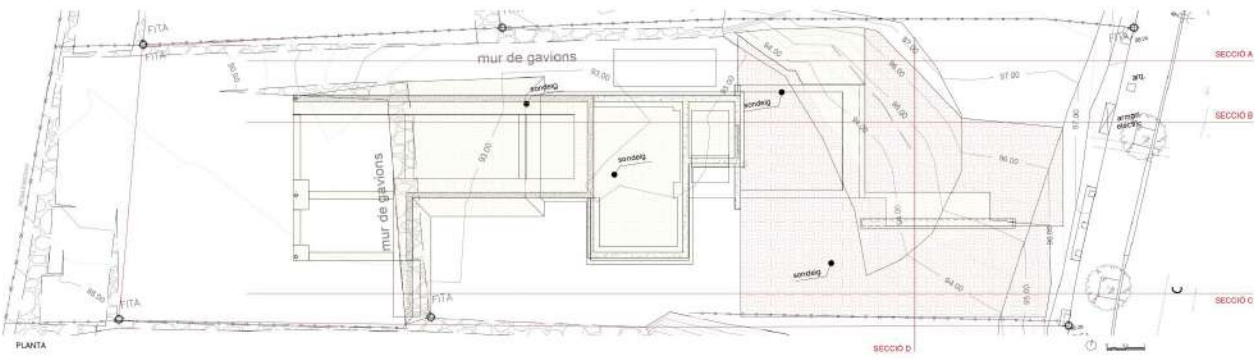


PLANTA

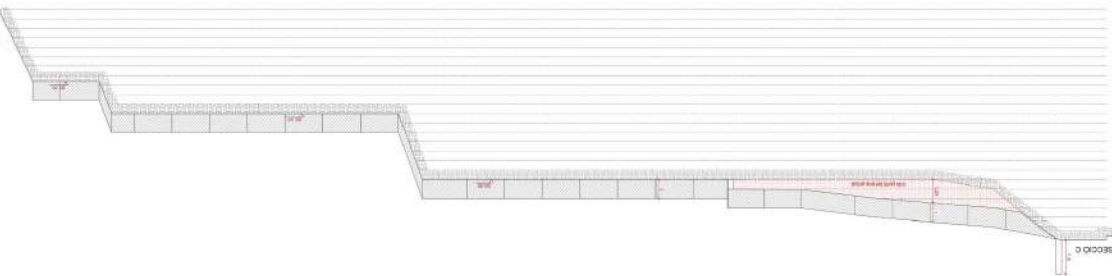


SECCIÓ C

LLEGENDA ACABATS DE FAÇANA

[Pattern]	FAÇANA APLACAT DE FIBROCEMENT
[Pattern]	REVESTIMENT D'ACER CORTEN
[Pattern]	REVESTIMENT DE FUSTA
[Pattern]	FORMIGÓ VIST
[Pattern]	APLACAT DE PEDRA NATURAL

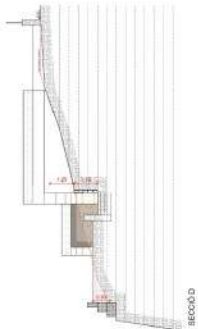

SECCIÓ D

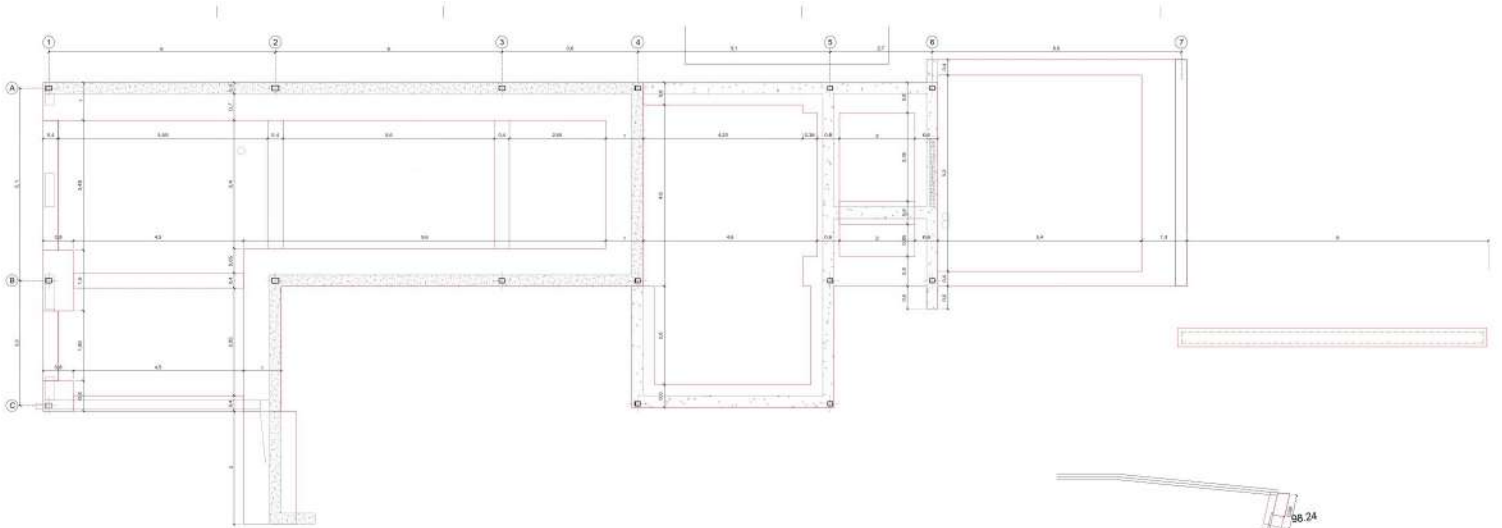

PLANTA FOMENTACIO 1:30

