








Distribución planta baja.

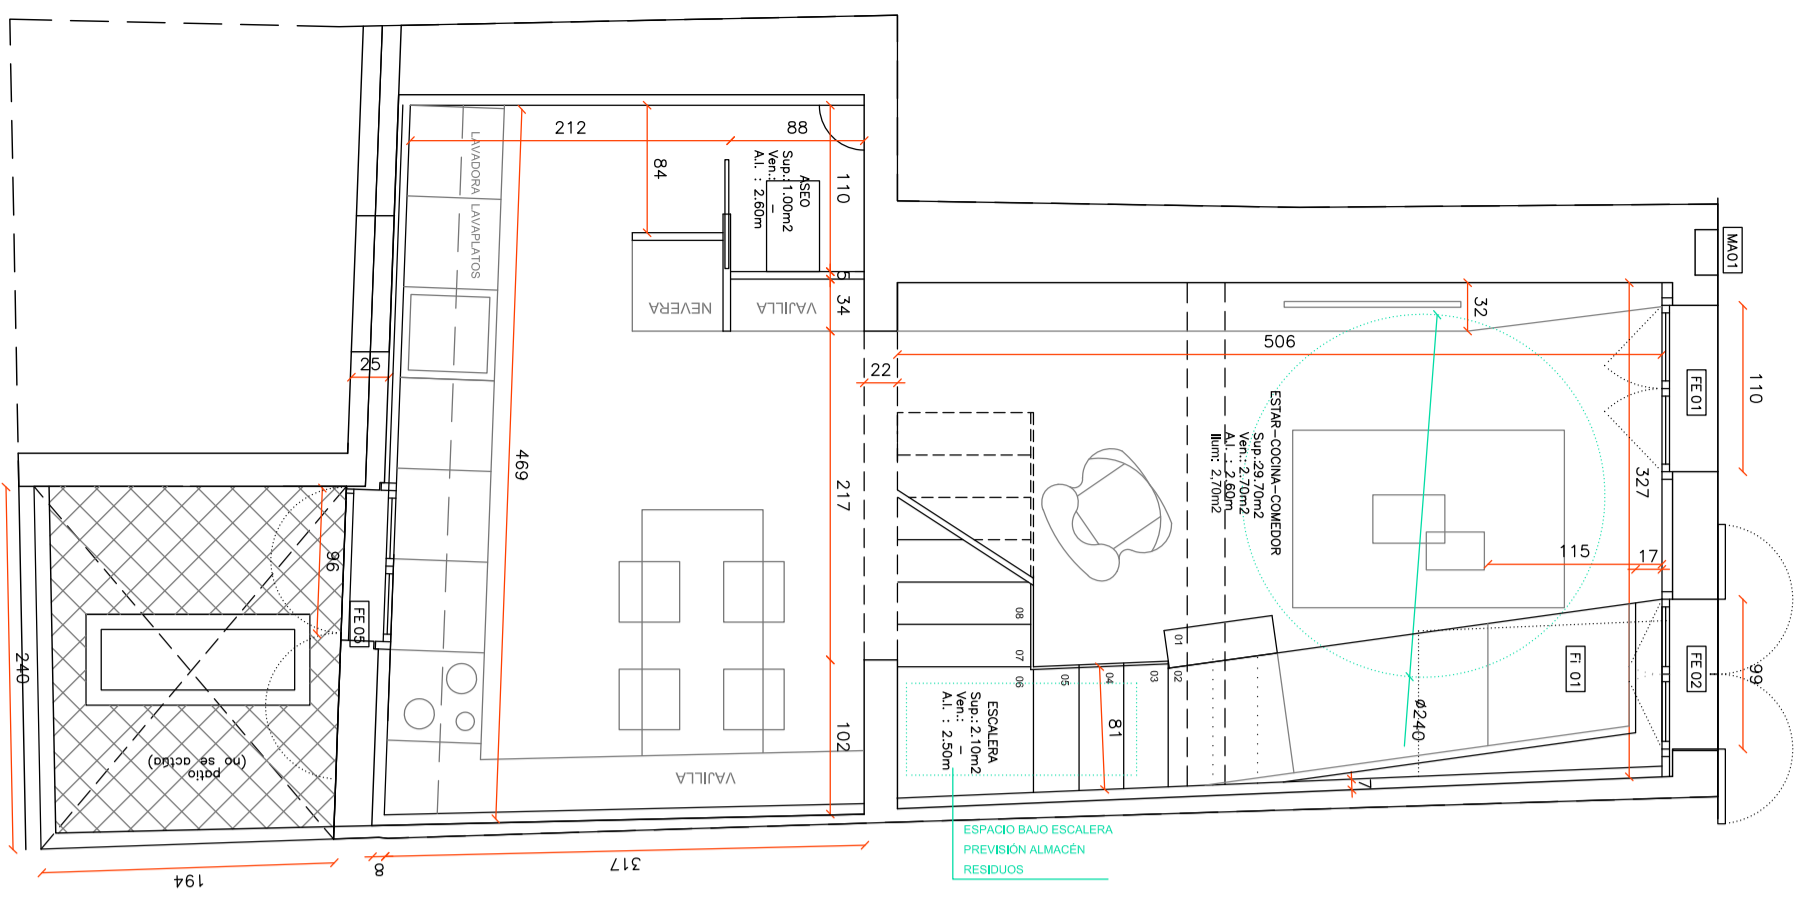

Distribución planta primera.

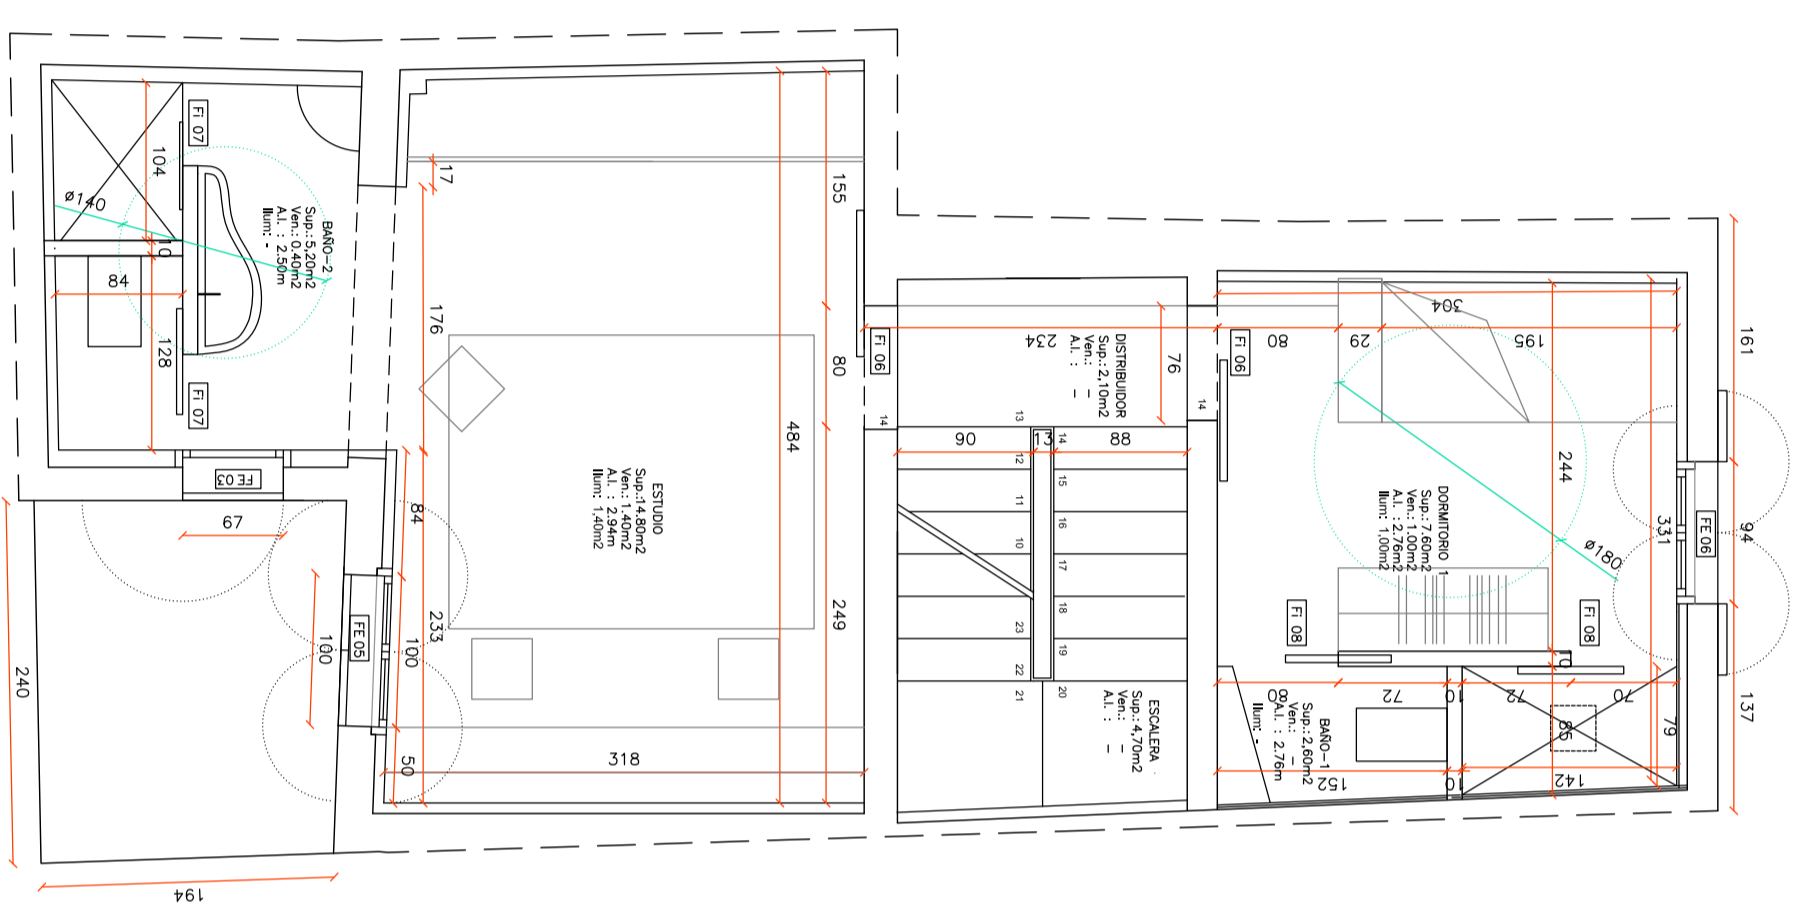

Distribución planta segunda.

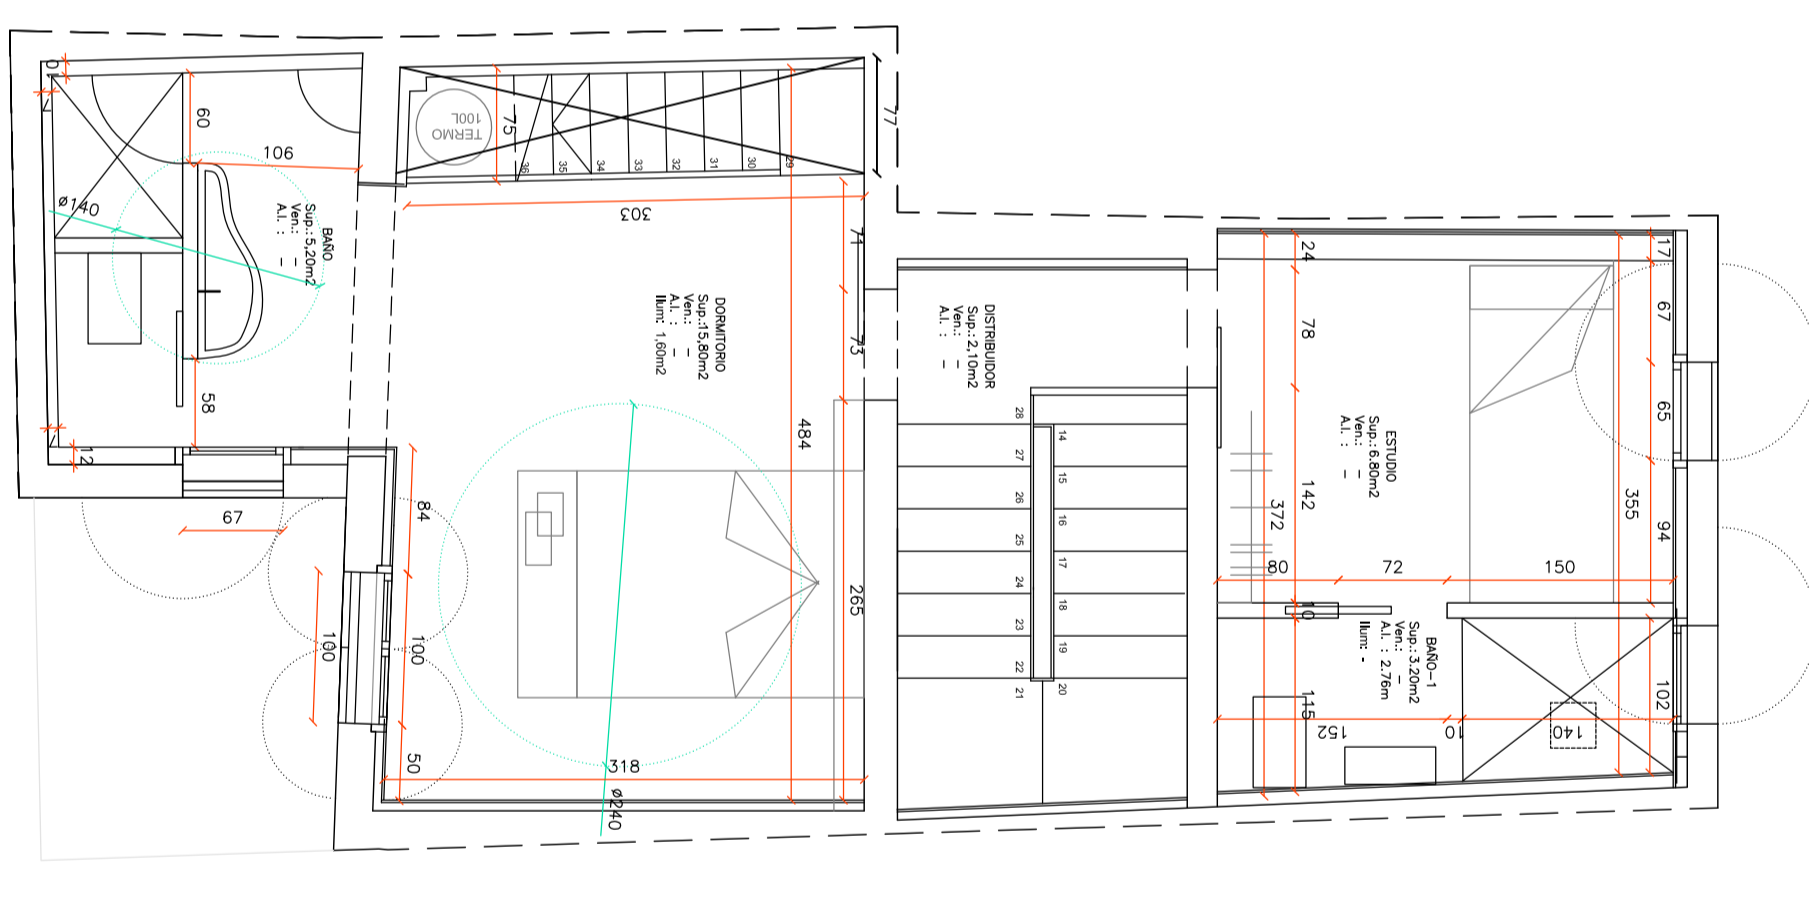

Distribución planta acceso a cubierta.

