

QUADRE DE SUPERFÍCIES				N1
DEPENDÈNCIA	SUPERFÍCIE ÚTIL	SUPERFÍCIE IL·LUMINACIÓ	SUPERFÍCIE VENTILACIÓ	
EN Entrada	6,71 m ²			
PK Aparcament	29,93 m ²			
D0 Distribuidor 0	13,98 m ²			
TOTAL SUPERFÍCIE ÚTIL			50,62 m ²	
TOTAL SUPERFÍCIE CONSTRUÏDA			69,76 m ²	

SUPERFÍCIE PORXO N1 7,20 m²

PROJECTE :
PROJECTE EXECUTIU D'UN HABITATGE UNIFAMILIAR AÏLLAT

EXP: [REDACTED]


LOCALITZACIÓ : [REDACTED]

CLIENTS: [REDACTED] **ARQUITECTE** [REDACTED]

PLÀNOL : **PLANTA NIVELL 1**

DATA : 24/01/2023 **ESCALA :** 1:100

ORIENTACIÓ [REDACTED] **NUM. DE PLÀNOL** **07**

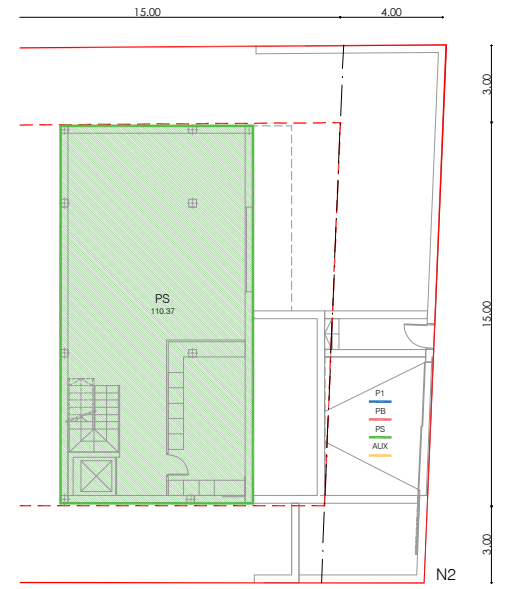

QUADRE DE SUPERFÍCIES			N2
DEPENDÈNCIA	SUPERFÍCIE ÚTIL	SUPERFÍCIE IL·LUMINACIÓ	SUPERFÍCIE VENTILACIÓ
FR Family Room	71,33 m2	2,00 m2	1,00 m2
BU Bugaderia / Instal·lacions	18,00 m2	-	-
TOTAL SUPERFÍCIE ÚTIL			89,33 m2
TOTAL SUPERFÍCIE CONSTRUÏDA			110,37 m2

PROJECTE :
PROJECTE EXECUTIU D'UN HABITATGE UNIFAMILIAR AÏLLAT

EXP: [REDACTED]



LOCALITZACIÓ : [REDACTED]

CLIENTS: [REDACTED] **ARQUITECTE** [REDACTED]

PLÀNOL : **PLANTA NIVELL 2**

DATA : 17/11/2022 **ESCALA :** 1:100

ORIENTACIÓ [Compass rose] **NUM. DE PLÀNOL** **08**

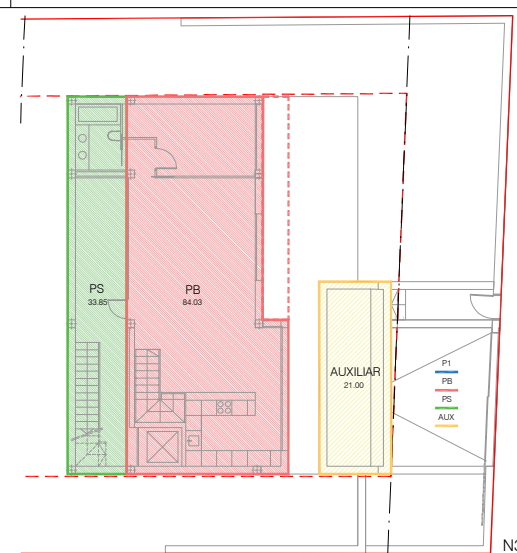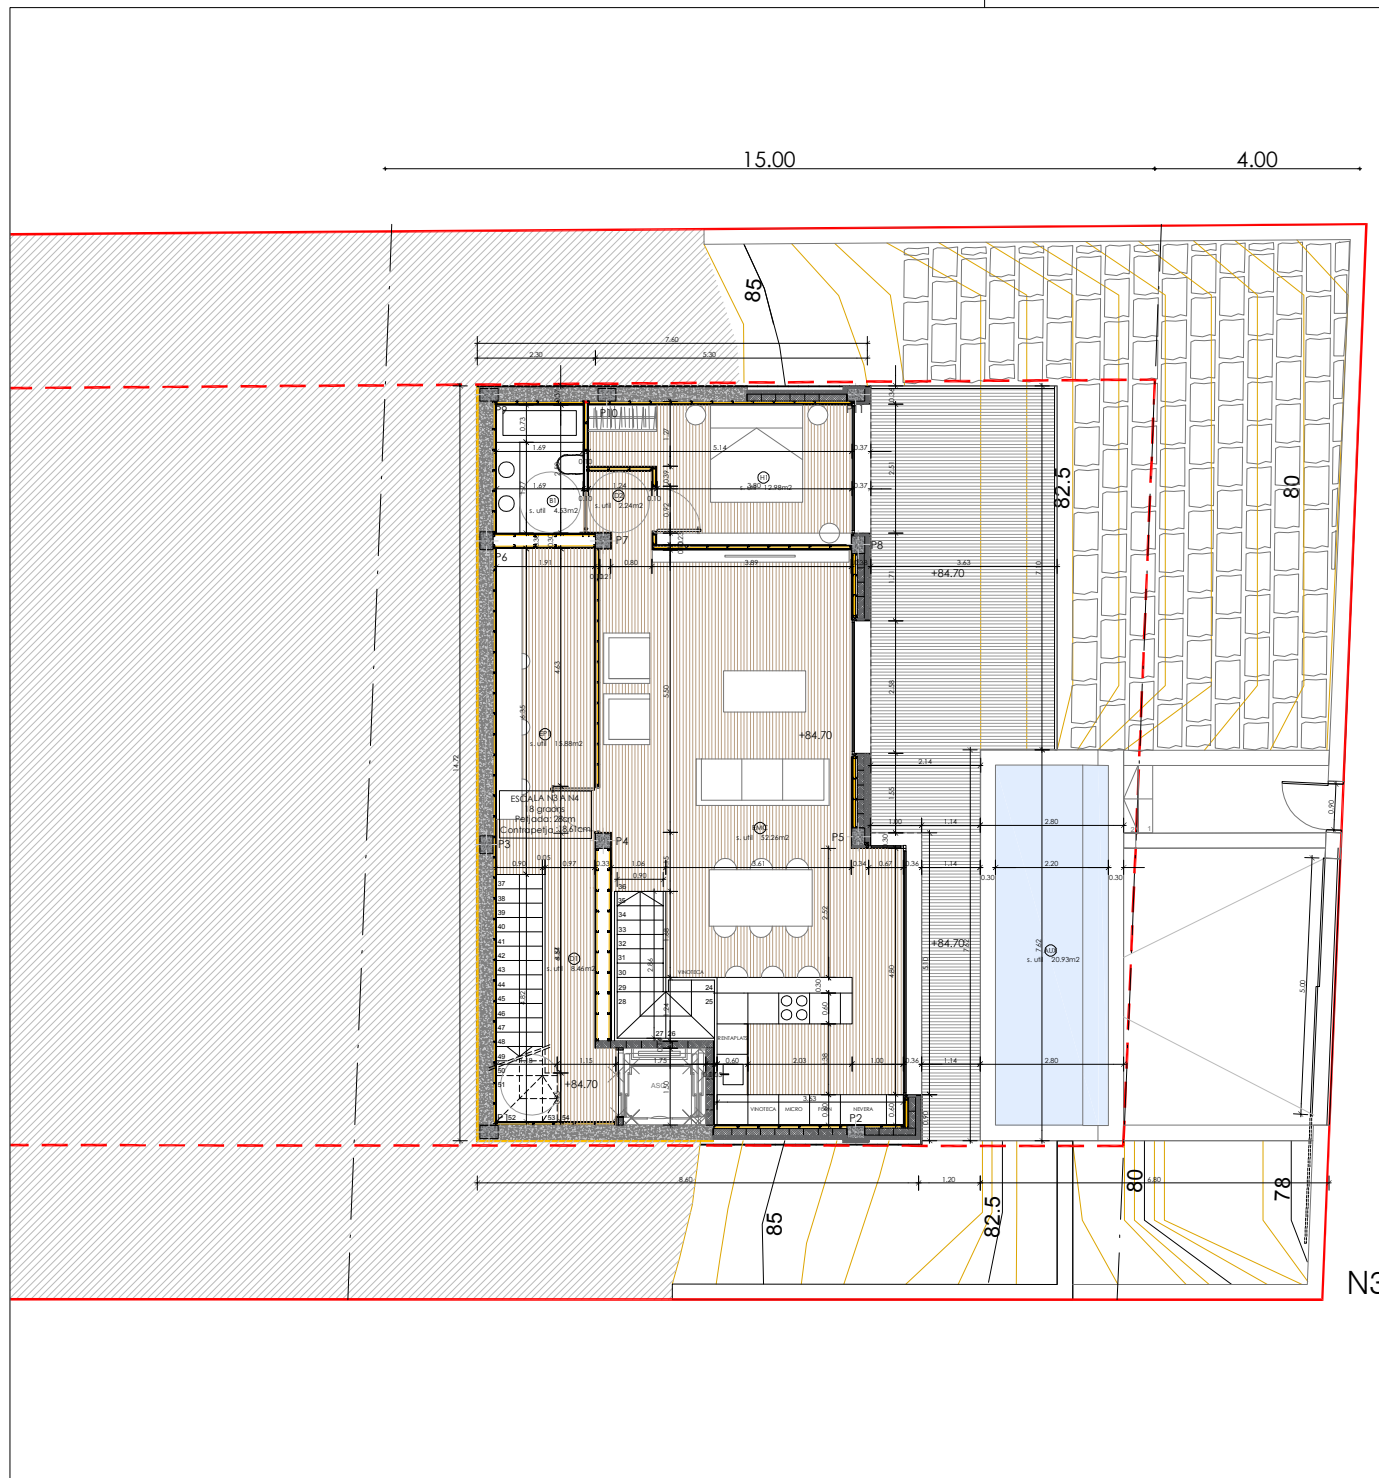

QUADRE DE SUPERFÍCIES N3			
DEPENDÈNCIA	SUPERFICIE ÚTIL	SUPERFICIE IL·LUMINACIÓ	SUPERFICIE VENTILACIÓ
D1 Distribuidor 1	8.46 m2	-	-
EMC Estar - Menajdor - Cuina	52.26 m2	20.25 m2	9.63 m2
D2 Distribuidor 2	2.24 m2	-	-
H1 Habitació 1	12.98 m2	6.50 m2	3.25 m2
B1 Bany 1	4.53 m2	-	V. Mecànica
EPI Espai polivalent	15.88 m2	-	-
TOTAL SUPERFICIE ÚTIL			94.35 m2
TOTAL SUPERFICIE CONSTRUÏDA			123.76 m2

SUPERFICIE TERRASSA COBERTA N3 8,71 m2

PROJECTE :
PROJECTE EXECUTIU D'UN HABITATGE UNIFAMILIAR AÏLLAT

EXP: [REDACTED]


LOCALITZACIÓ : [REDACTED]

CLIENTS: [REDACTED] **ARQUITECTE** [REDACTED]


PLÀNOL : **PLANTA NIVELL 3**

DATA : 17/11/2022 **ESCALA :** 1:100

ORIENTACIÓ [Compass rose] **NUM. DE PLÀNOL** **09**

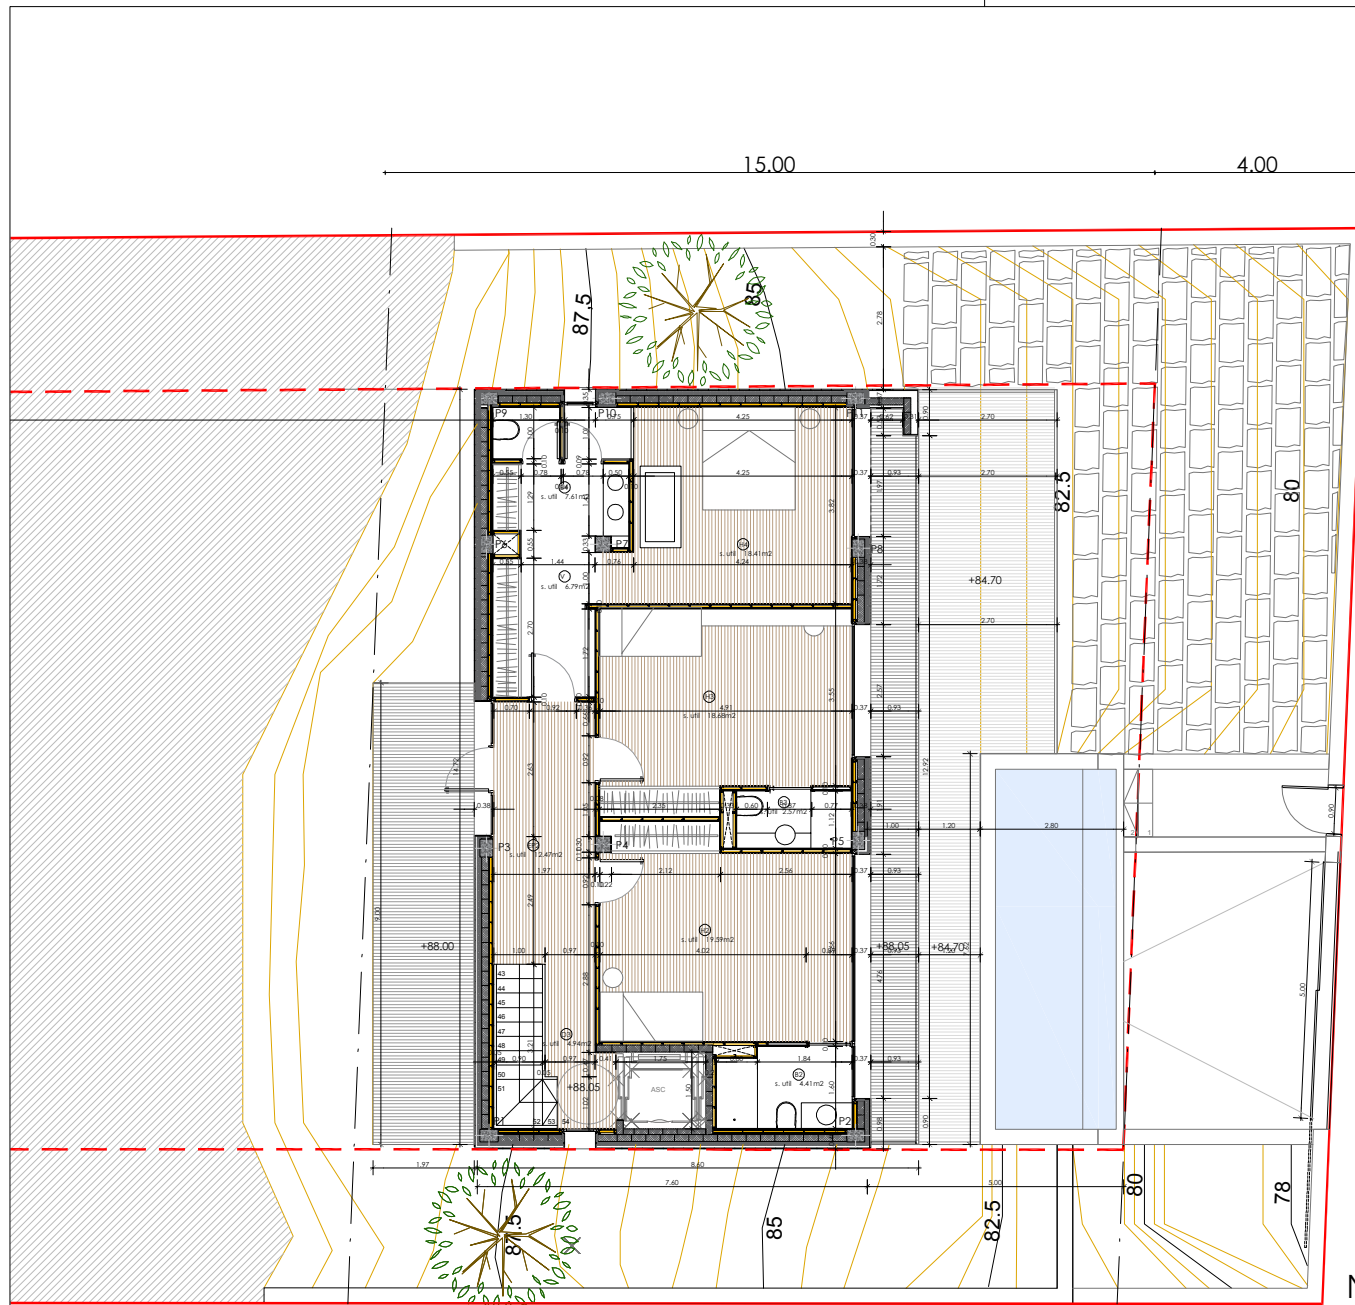

N4

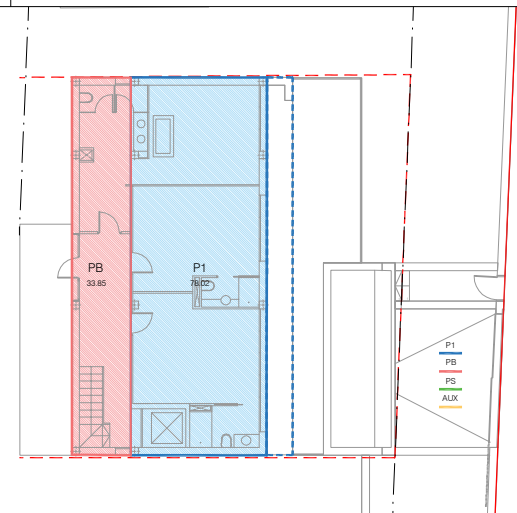

3.00
15.00
3.00

QUADRE DE SUPERFÍCIES N4

DEPENDÈNCIA	SUPERFÍCIE ÚTIL	SUPERFÍCIE IL·LUMINACIÓ	SUPERFÍCIE VENTILACIÓ
D3 Distribuïdor 3	4,34 m ²		
EP2 Espai Polivalent	12,47 m ²	5,50 m ²	1,70 m ²
H2 Habitació 2	19,59 m ²	9,25 m ²	6,15 m ²
H3 Habitació 3	18,68 m ²	6,50 m ²	3,25 m ²
H4 Habitació 4	18,41 m ²	6,50 m ²	3,25 m ²
B2 Bany 2	4,41 m ²	2,50 m ²	2,50 m ²
B3 Bany 3	2,57 m ²	-	V. Mecànica
B4 Bany 4	7,61 m ²	1,50 m ²	1,50 m ²
V Vestidor	6,79 m ²	-	
TOTAL SUPERFÍCIE ÚTIL			95,47 m²
TOTAL SUPERFÍCIE CONSTRUÏDA			117,76 m²

SUPERFÍCIE TERRASSA COBERTA N4	12,92 m ²
--------------------------------	----------------------

PROJECTE :
PROJECTE EXECUTIU D'UN HABITATGE UNIFAMILIAR AÏLLAT

EXP:

LOCALITZACIÓ :

CLIENTS:



ARQUITECTE

PLÀNOL :
PLANTA NIVELL 4

DATA : 17/11/2022 ESCALA : 1:100

ORIENTACIÓ NUM. DE PLÀNOL

10

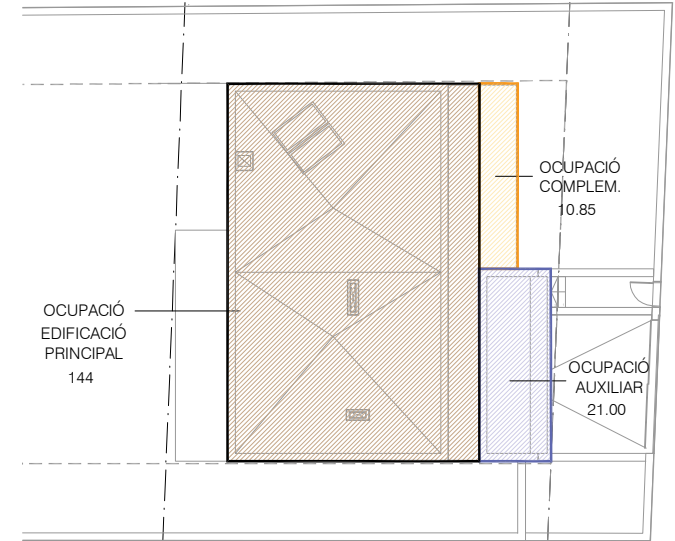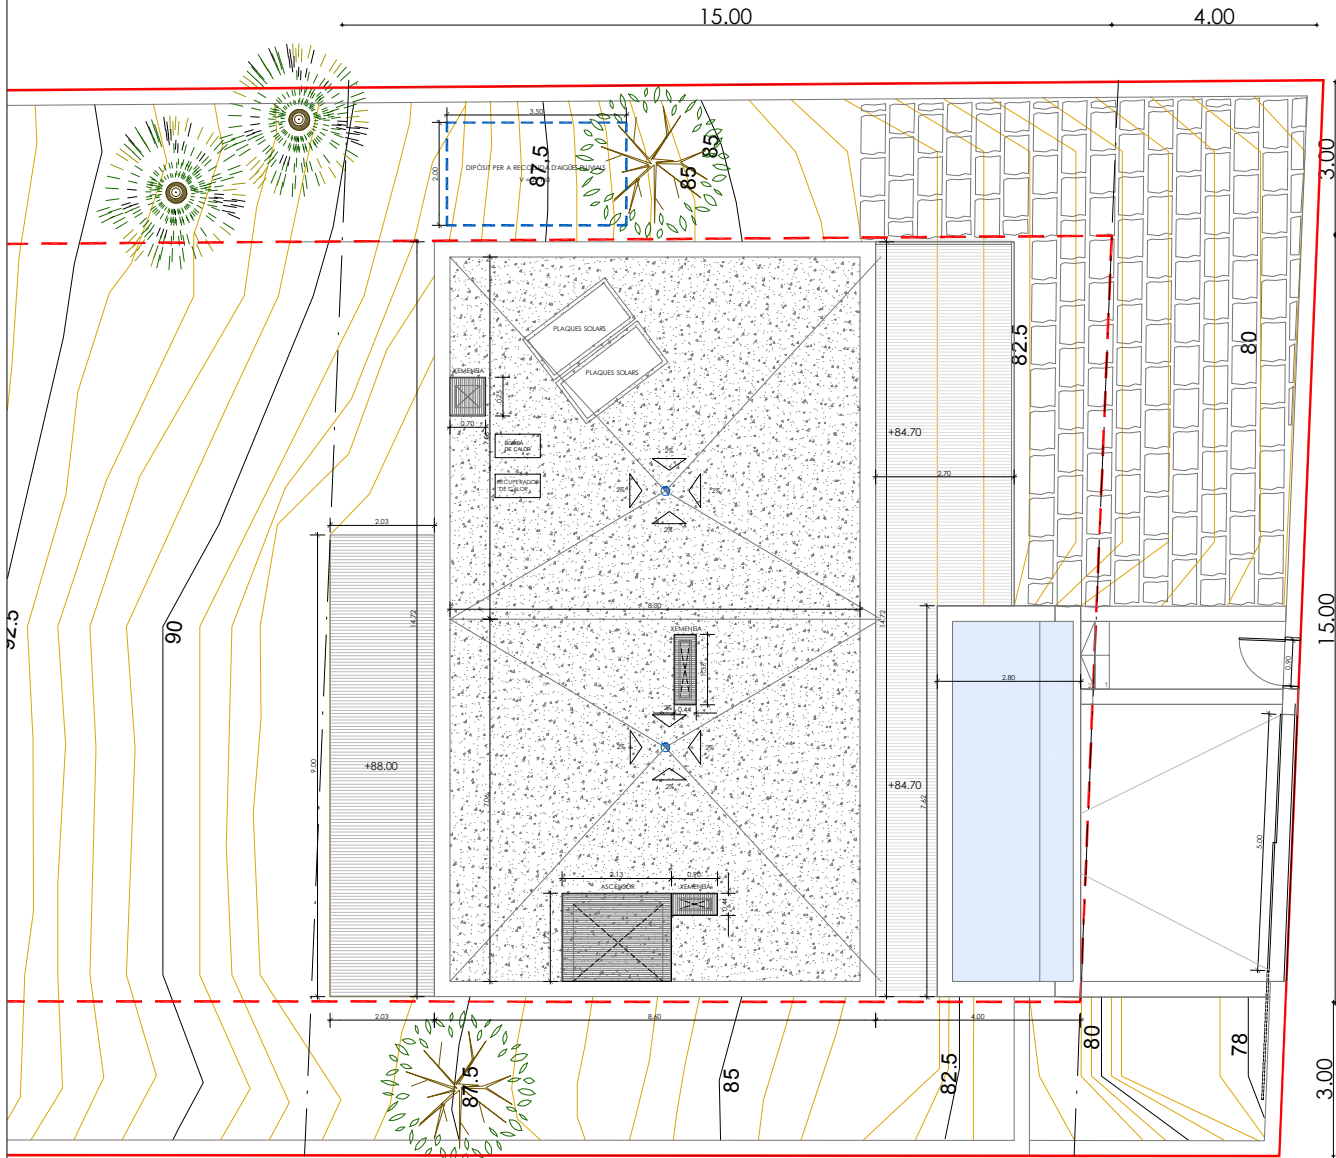

 	
PROJECTE : PROJECTE EXECUTIU D'UN HABITATGE UNIFAMILIAR AÏLLAT	
EXP: 	
LOCALIZACIÓ : 	
CLIENTS: 	ARQUITECTE 
PLÀNOL : PLANTA COBERTA	
DATA : 17/11/2022	ESCALA : 1:100
ORIENTACIÓ 	NUM. DE PLÀNOL 11
	