




of Montbagnu, 4

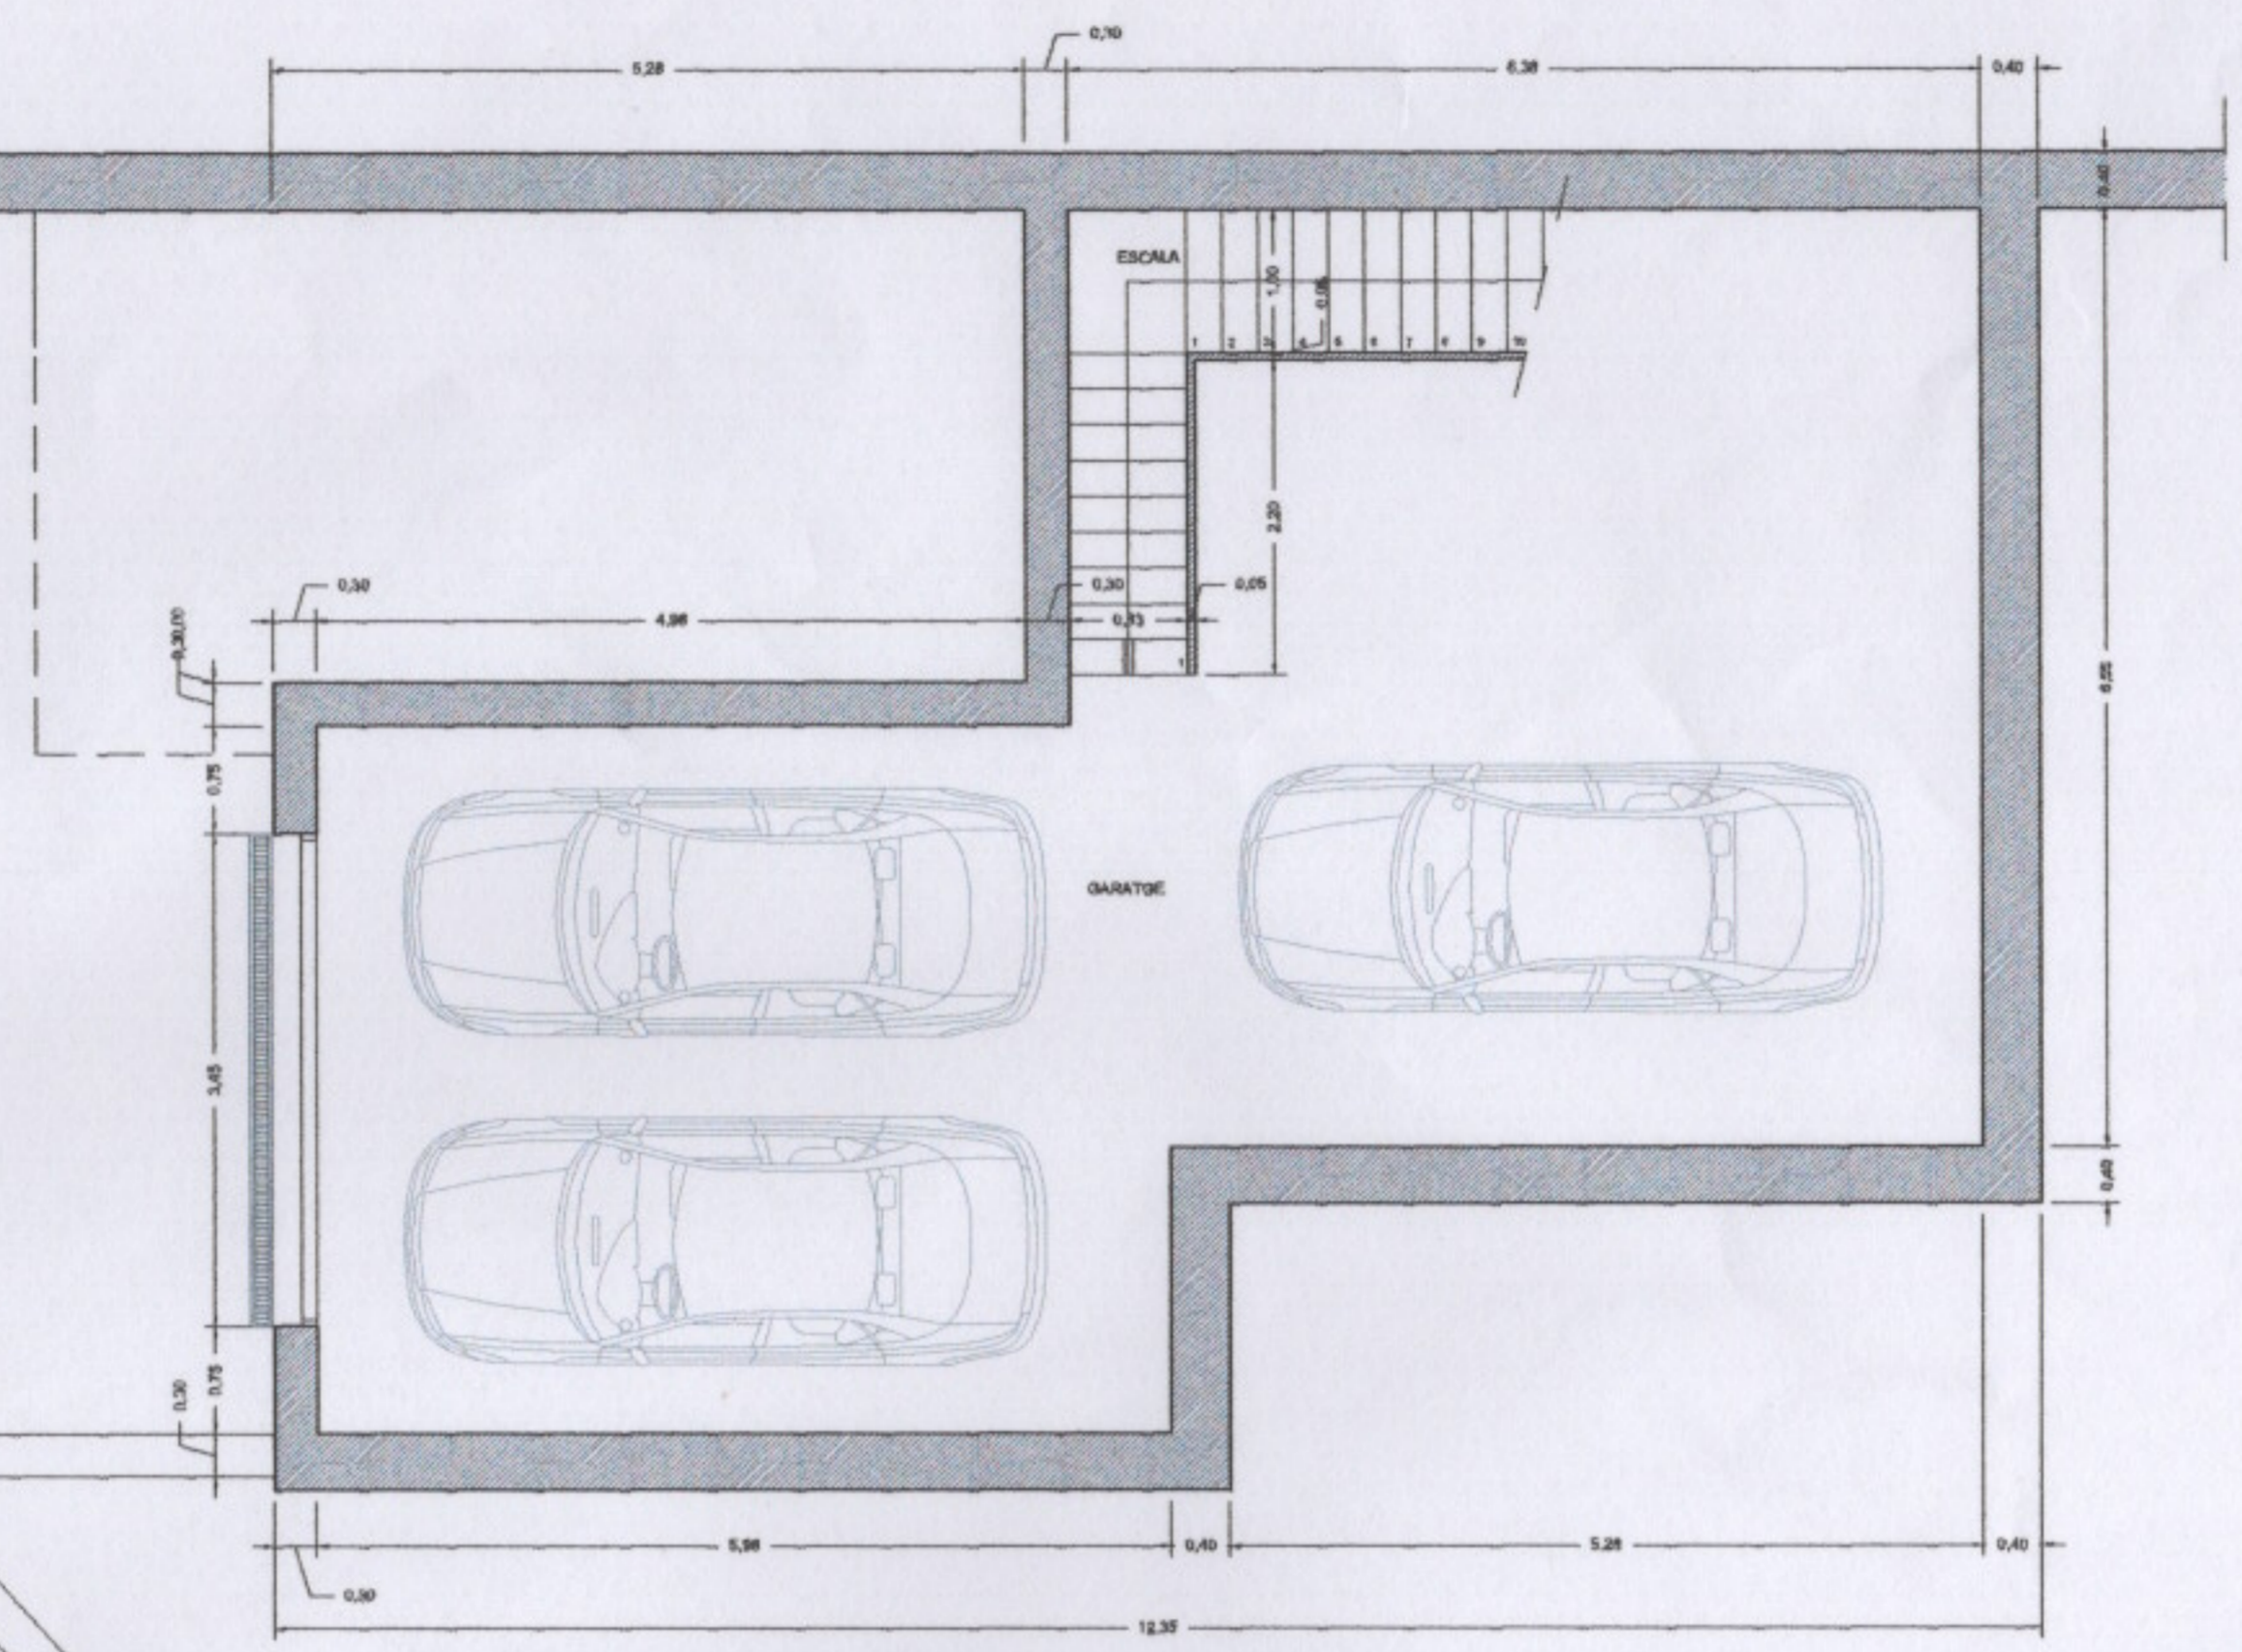

QUADRE DE SUPERFÍCIES DESPRÉS DE LEGALITZACIÓ		
P. Garatge	Garatge	63,90 m ²
	Escala	7,48 m ²
TOTAL SUP. ÚTIL PL. GARATGE		71,47 m²
TOTAL SUP. CONSTRUÏDA PL. GARATGE		84,69 m²
P. Baixa	Robedor	9,14 m ²
	Despatx	13,69 m ²
	Pas 1	5,89 m ²
	Pas 2	6,65 m ²
	Sala-Estar	35,44 m ²
	Menjador	14,18 m ²
	Bany	3,04 m ²
	Culina	29,30 m ²
	Planxa	5,40 m ²
SUP. ÚTIL PL. BAIXA		122,53 m²
Terrasses, porxos, i anèl·les coberts (còmput 50%)		
	Terrassa coberta 64,34 m ²	32,17 m ²
TOTAL SUP. CONSTRUÏDA PL. BAIXA		162,68 m²
P. Pis	Pas 1	12,60 m ²
	Pas 2	6,03 m ²
	Dormitori 1	32,69 m ²
	Dormitori 2	8,52 m ²
	Dormitori 3	11,27 m ²
	Dormitori 4	17,85 m ²
	Bany 1	6,77 m ²
	Bany 2	3,19 m ²
	Bany 3	5,27 m ²
	Bany 4	5,84 m ²
	Planxa	7,14 m ²
	Escala	4,80 m ²
TOTAL SUP. ÚTIL PL. PIS		123,97 m²
TOTAL SUP. CONSTRUÏDA PL. PIS		147,83 m²
TOTAL SUP. CONST. A EFECTES D'EDIFICABILITAT		414,45 m²

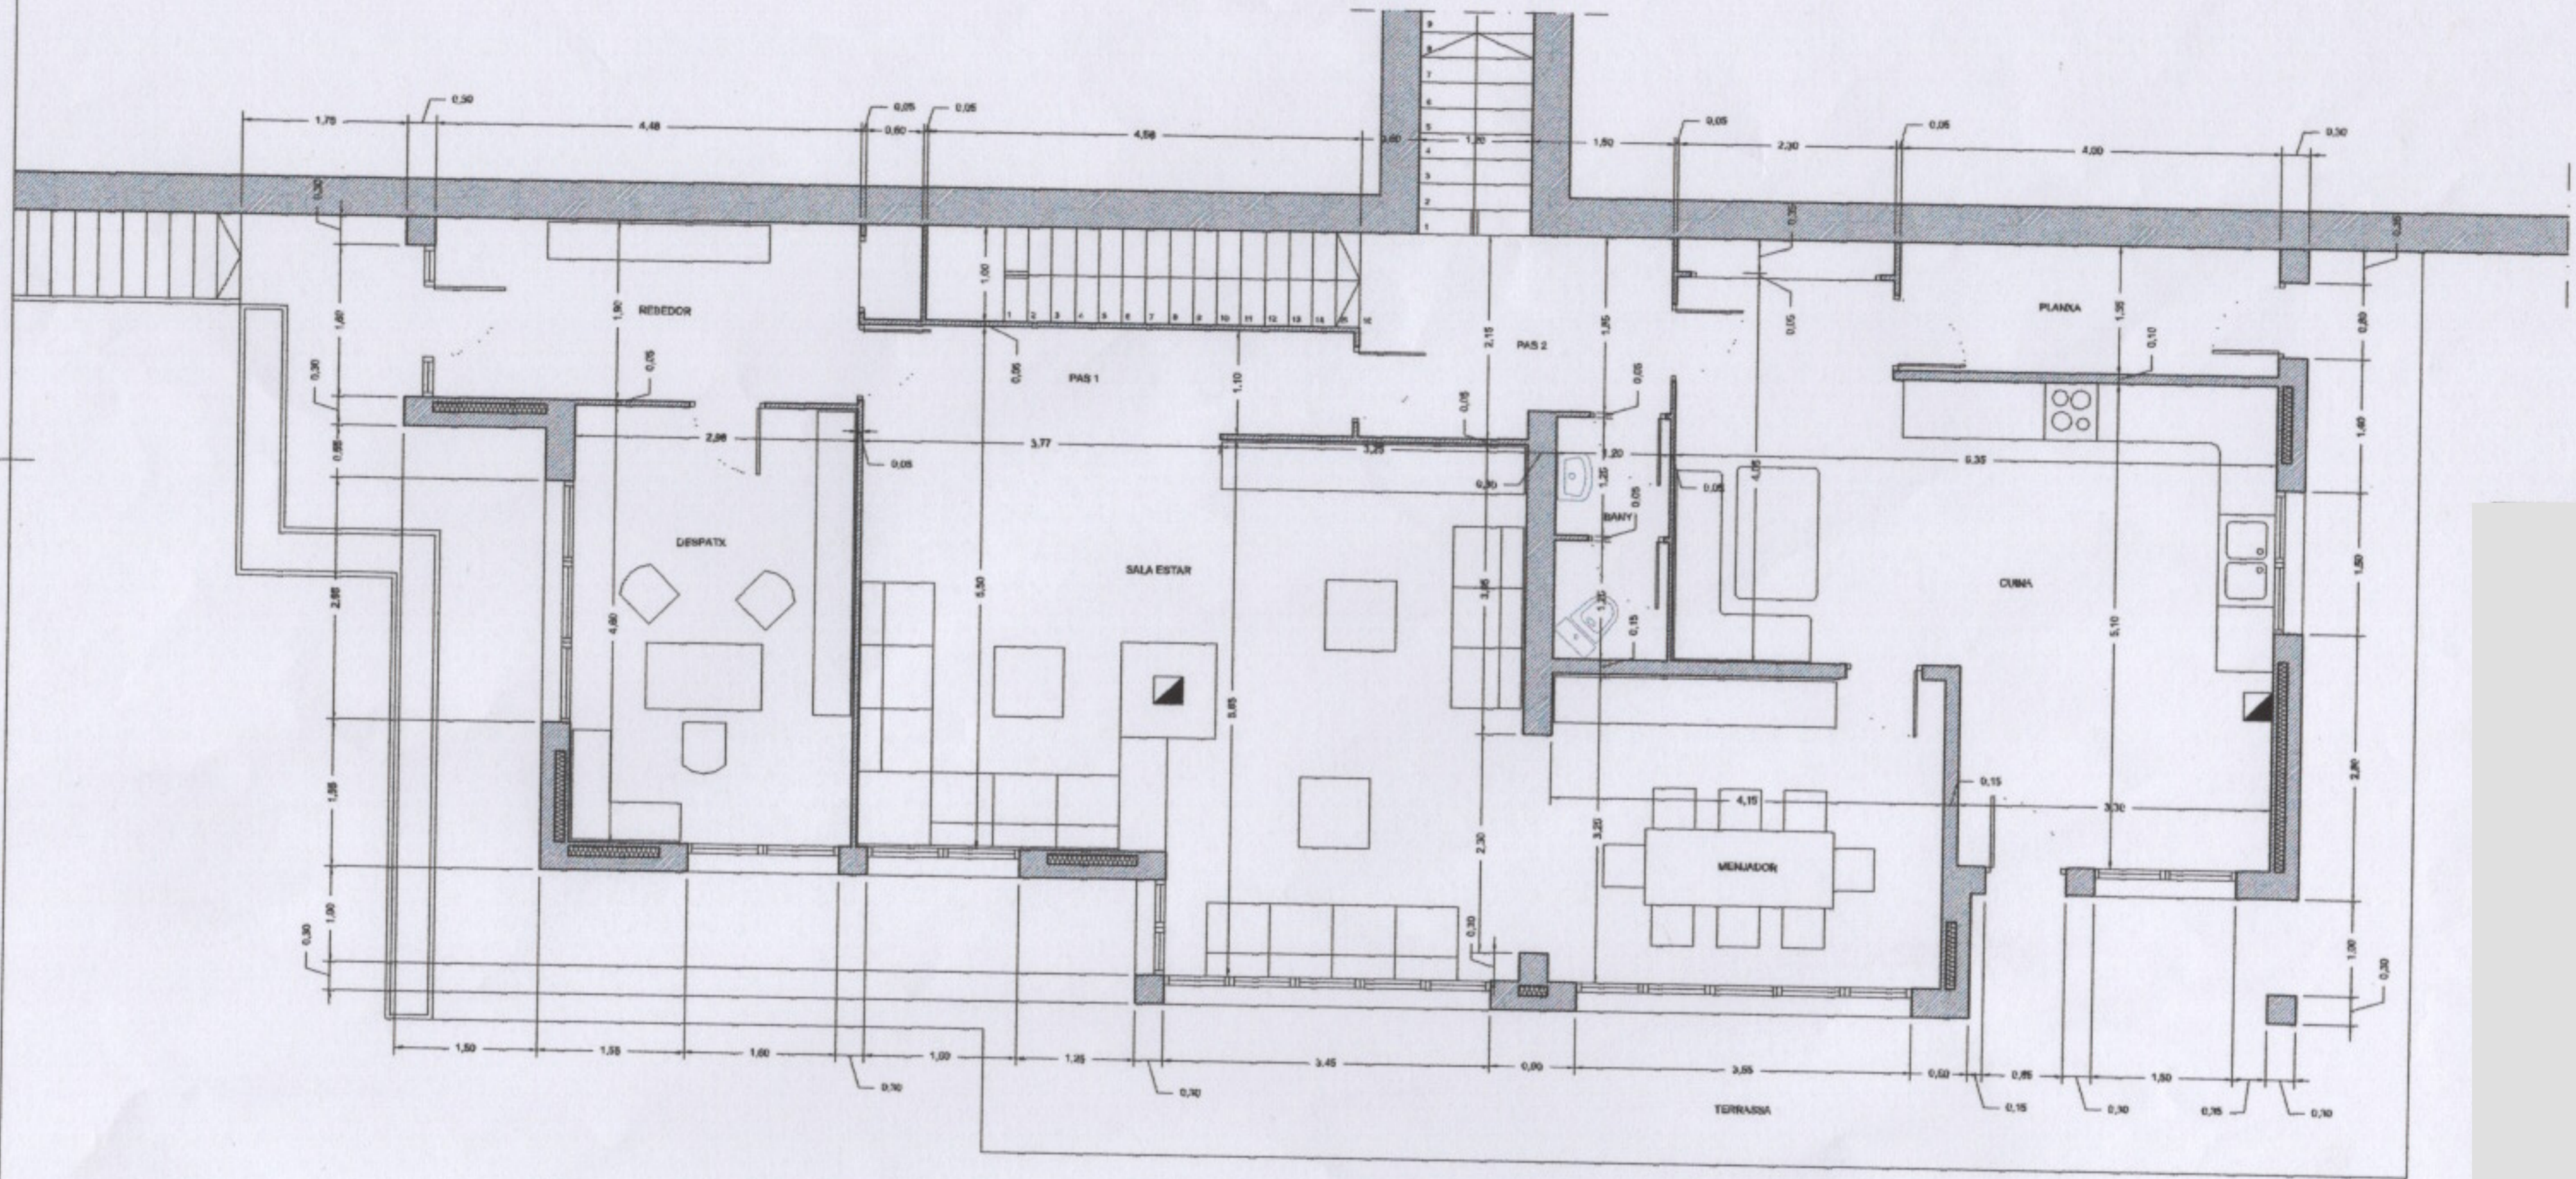

QUADRE DE SUPERFÍCIES DESPRÉS de LEGALITZACIÓ		
P. Garatge	Garatge	63,60 m ²
	Escala	7,48 m ²
TOTAL SUP. ÚTIL PL. GARATGE		71,07 m²
TOTAL SUP. CONSTRUÏDA PL. GARATGE		84,68 m²
P. Baix	Rebedor	9,14 m ²
	Despatx	13,69 m ²
	Pas 1	5,05 m ²
	Pas 2	6,85 m ²
	Sala-Estar	35,44 m ²
	Menjador	14,18 m ²
	Bany	3,04 m ²
	Cuina	29,36 m ²
	Plansa	5,40 m ²
SUP. ÚTIL PL. BAIXA		122,53 m²
Terrasses, porxos i àmbits coberts (còmput 50%)		
	Terrassa coberta 64,34 m ²	32,17 m ²
TOTAL SUP. CONSTRUÏDA PL. BAIXA		182,06 m²
P. Pla	Pas 1	12,86 m ²
	Pas 2	6,53 m ²
	Dormitori 1	32,89 m ²
	Dormitori 2	8,52 m ²
	Dormitori 3	11,27 m ²
	Dormitori 4	17,85 m ²
	Bany 1	6,77 m ²
	Bany 2	3,16 m ²
	Bany 3	5,27 m ²
	Bany 4	5,84 m ²
	Plansa	7,14 m ²
	Escala	4,80 m ²
TOTAL SUP. ÚTIL PL. PLA		123,97 m²
TOTAL SUP. CONSTRUÏDA PL. PLA		147,83 m²
TOTAL SUP. CONST. A EFECTES D'EDIFICABILITAT		414,43 m²

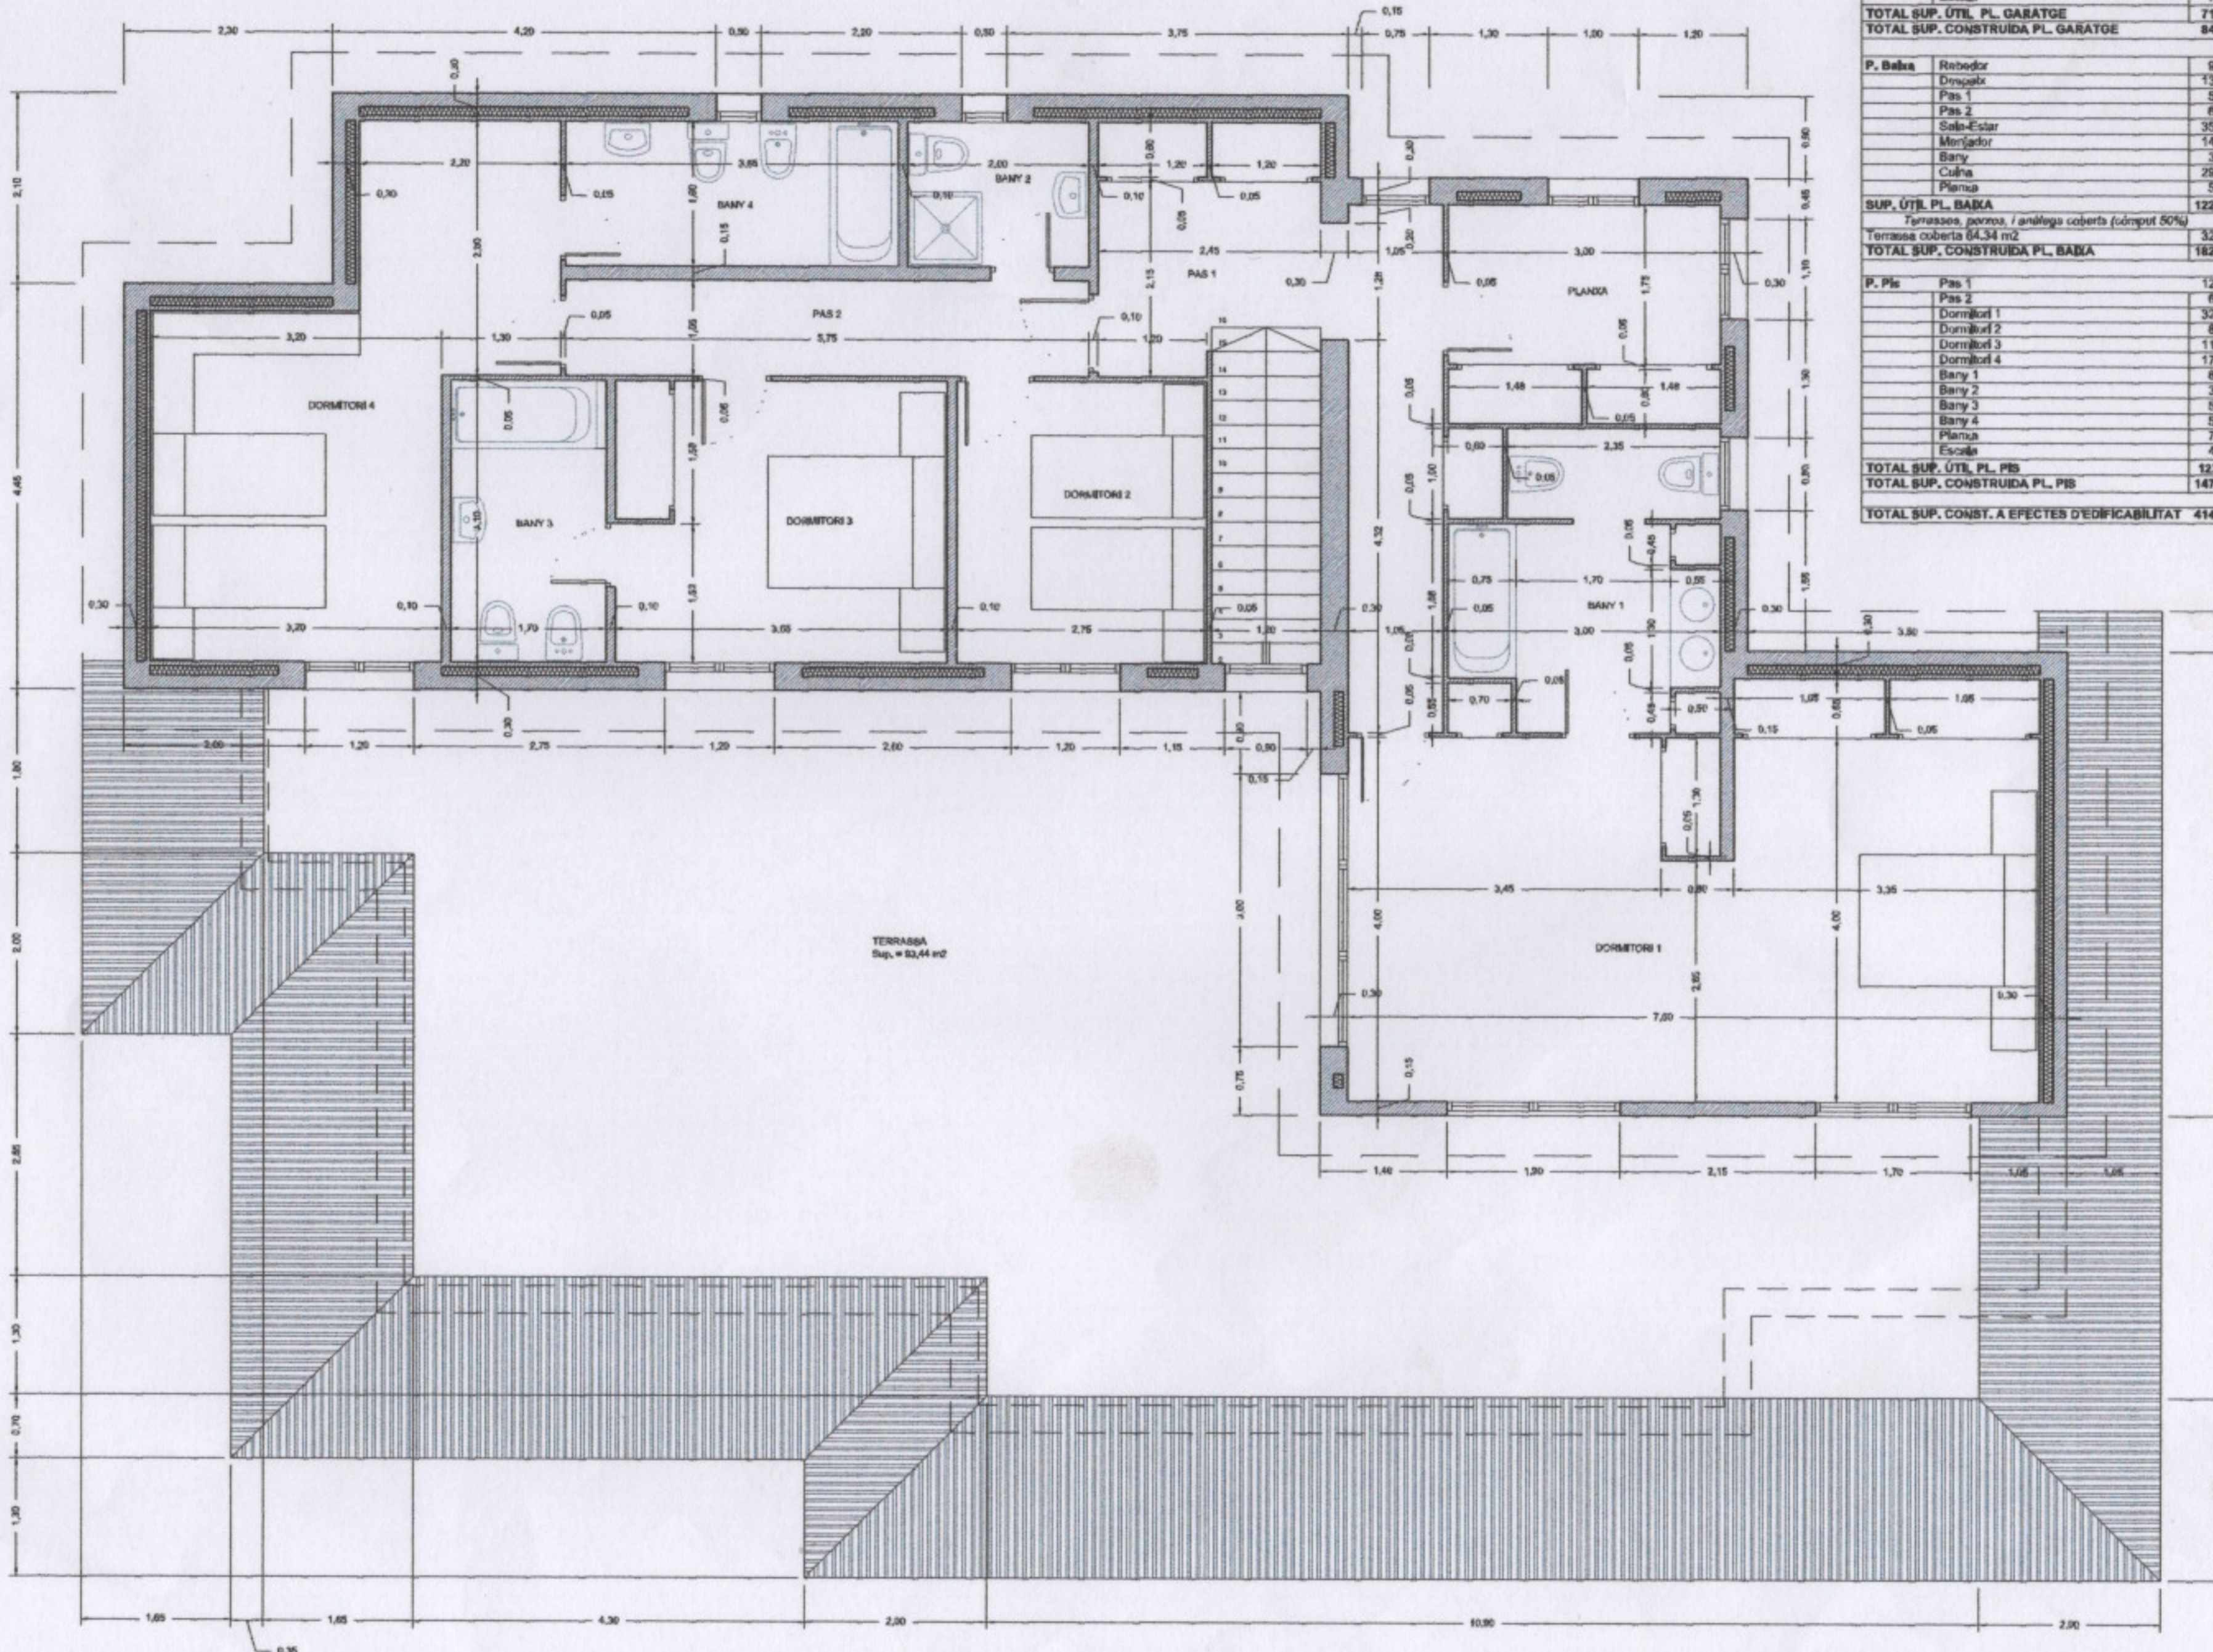

QUADRE DE SUPERFÍCIES DESPRÉS de LEGALITZACIÓ

P. Garatge	Garatge	63,99 m ²
	Escala	7,48 m ²
TOTAL SUP. ÚTIL PL. GARATGE		71,47 m²
TOTAL SUP. CONSTRUÏDA PL. GARATGE		84,60 m²
P. Balsa		
	Rebedor	9,14 m ²
	Dispatx	13,69 m ²
	Pas 1	5,89 m ²
	Pas 2	6,65 m ²
	Sala-Estar	35,44 m ²
	Menjador	14,18 m ²
	Bany	3,04 m ²
	Cuina	29,30 m ²
	Planxa	5,40 m ²
SUP. ÚTIL PL. BALSA		122,53 m²
Terrasses, porxos, / anàlegs coberts (còmput 50%)		
Terrassa coberta 64,34 m ²		32,17 m ²
TOTAL SUP. CONSTRUÏDA PL. BALSA		162,00 m²
P. Pis		
	Pas 1	12,60 m ²
	Pas 2	6,03 m ²
	Dormitori 1	32,69 m ²
	Dormitori 2	8,52 m ²
	Dormitori 3	11,27 m ²
	Dormitori 4	17,85 m ²
	Bany 1	8,77 m ²
	Bany 2	3,19 m ²
	Bany 3	5,27 m ²
	Bany 4	5,84 m ²
	Planxa	7,14 m ²
	Escala	4,80 m ²
TOTAL SUP. ÚTIL PL. PIS		123,97 m²
TOTAL SUP. CONSTRUÏDA PL. PIS		147,83 m²
TOTAL SUP. CONST. A EFECTES D'EDIFICABILITAT		414,43 m²